


Схема расположения земельного участка или земельных участков на кадастровом плане территории

Приложение к постановлению администрации муниципального образования "Муринское городское поселение" Всеволожского муниципального района Ленинградской области

от 2024 г. №

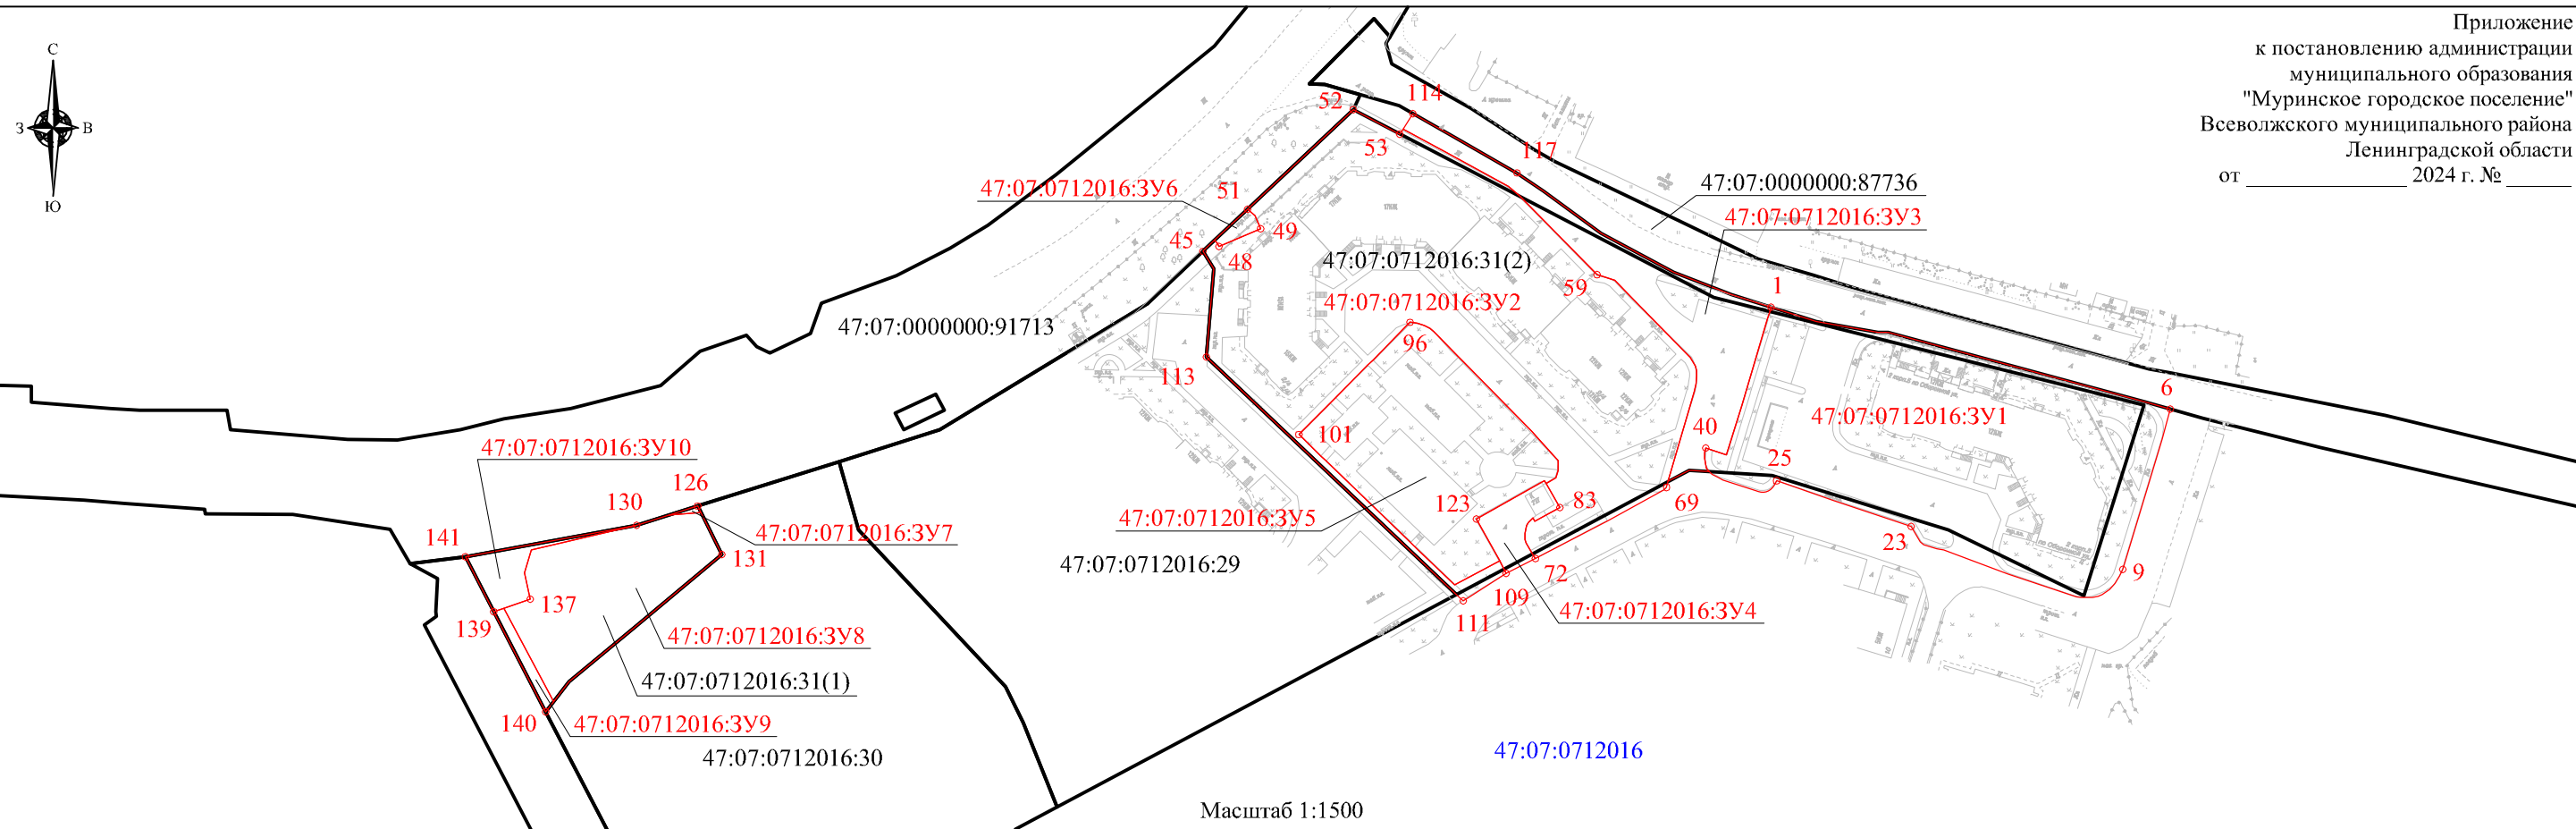

Масштаб 1:1500

Система координат : МСК-47, зона 2

Условный номер земельного участка : 47:07:0712016:3У1

Площадь земельного участка : 3835 м²

Обозначение характерных точек границ	Координаты, м	
	X	Y
1	2	3
1	448526,66	2223160,33
2	448523,46	2223170,32
3	448521,06	2223184,04
4	448521,13	2223186,33
5	448505,59	2223243,66
6	448504,08	2223249,00
7	448497,54	2223247,16
8	448485,28	2223243,47
9	448468,62	2223238,39
10	448467,12	2223237,63
11	448465,45	2223236,61
12	448464,12	2223235,45
13	448462,99	2223233,91
14	448462,64	2223233,02
15	448462,40	2223231,68
16	448462,38	2223229,20
17	448462,53	2223228,20
18	448467,59	2223212,88
19	448472,96	2223198,72
20	448473,16	2223197,12
21	448474,07	2223194,28
22	448474,63	2223193,49
23	448478,09	2223191,40
24	448483,81	2223174,30
25	448488,21	2223161,55
26	448487,43	2223161,18

27	448486,60	2223160,55
28	448485,94	2223159,70
29	448485,74	2223159,09
30	448485,66	2223158,12
31	448485,91	2223157,21
32	448488,44	2223149,69
33	448488,98	2223148,46
34	448489,70	2223147,27
35	448490,29	2223146,61
36	448490,51	2223146,37
37	448491,11	2223146,01
38	448493,15	2223145,55
39	448494,45	2223145,60
40	448495,48	2223145,88
41	448494,01	2223150,45
42	448504,82	2223153,81
43	448523,77	2223159,46
44	448525,73	2223160,05
1	448526,66	2223160,33

Условный номер земельного участка : 47:07:0712016:3У2

Площадь земельного участка : 5269 м²

Обозначение характерных точек границ	Координаты, м	
	X	Y
1	2	3
45	448539,07	2223034,23
46	448541,51	2223036,82
47	448540,95	2223037,47
48	448540,16	2223037,80
49	448544,05	2223047,01
50	448547,00	2223045,76
51	448548,39	2223044,14
52	448570,43	2223067,58

53	448565,05	2223077,93
54	448566,12	2223078,62
55	448560,94	2223088,28
56	448553,42	2223102,02
57	448551,42	2223104,47
58	448551,07	2223104,81
59	448533,88	2223121,75
60	448532,61	2223125,63
61	448528,31	2223129,87
62	448515,53	2223142,46
63	448513,63	2223143,61
64	448512,56	2223143,77
65	448511,49	2223143,77
66	448509,66	2223143,66
67	448508,05	2223143,34
68	448498,47	2223137,53
69	448486,78	2223137,15
70	448486,17	2223136,55
71	448479,41	2223124,17
72	448471,01	2223108,06
73	448472,06	2223107,43
74	448474,48	2223105,98
75	448475,15	2223105,76
76	448467,72	2223105,78
77	448477,87	2223105,92
78	448478,31	2223106,09
79	448479,01	2223106,53
80	448479,97	2223107,51
81	448479,20	2223107,94
82	448480,60	2223110,40
83	448482,29	2223113,44
84	448487,67	2223110,41
85	448488,89	2223112,61

86	448490,54	2223113,07
87	448492,74	2223113,03
88	448498,00	2223108,22
89	448498,99	2223107,34
90	448514,54	2223092,09
91	448515,76	2223090,93
92	448521,23	2223085,57
93	448521,95	2223084,69
94	448522,60	2223083,38
95	448523,18	2223081,81
96	448523,34	2223080,19
97	448514,95	2223071,95
98	448513,86	2223070,85
99	448506,69	2223063,67
100	448505,56	2223062,59
101	448498,47	2223055,52
102	448493,75	2223060,37
103	448492,66	2223061,50
104	448474,35	2223080,53
105	448473,20	2223081,72
106	448465,10	2223090,14
107	448470,47	2223100,15
108	448468,67	2223101,06
109	448467,72	2223101,55
110	448462,29	2223093,06
111	448461,62	2223092,01
112	448463,05	2223090,50
113	448515,65	2223034,96
114	448535,19	2223036,59
45	448539,07	2223034,23

Условный номер земельного участка : 47:07:0712016:3У3

Площадь земельного участка : 1000 м²

Обозначение характерных точек границ	Координаты, м	
	X	Y
1	2	3
115	448569,58	2223080,85
116	448564,08	2223090,48
117	448556,44	2223103,97
118	448552,49	2223109,84
119	448543,01	2223122,64
120	448534,37	2223138,73
121	448529,45	2223151,63
1	448526,66	2223160,33
44	448525,73	2223160,05
43	448523,77	2223159,46
42	448504,82	2223153,81

41	448494,01	2223150,45
40	448495,48	2223145,88
39	448494,45	2223145,60
38	448493,15	2223145,55
37	448491,11	2223146,01
36	448490,51	2223146,37
35	448490,29	2223146,61
122	448490,58	2223142,22
68	448488,08	2223137,53
67	448508,05	2223143,34
66	448509,66	2223143,66
65	448511,49	2223143,77
64	448512,56	2223143,77
63	448513,63	2223143,61
62	448515,53	2223142,46
61	448528,31	2223129,87
60	448532,61	2223125,63
59	448533,88	2223121,75
58	448511,07	2223104,81
57	448514,54	2223104,47
56	448515,42	2223102,02
55	448506,94	2223088,28
54	448566,12	2223078,62
115	448569,58	2223080,85

Условный номер земельного участка : 47:07:0712016:3У4

Площадь земельного участка : 170 м²

Обозначение характерных точек границ	Координаты, м	
	X	Y
1	2	3
123	448479,77	2223094,90
124	448488,23	2223110,10
84	448487,67	2223110,41
83	448482,29	2223113,44
82	448480,60	2223110,40
81	448479,20	2223107,94
80	448479,97	2223107,51
79	448479,01	2223106,53
78	448478,31	2223106,09
77	448477,87	2223105,92
76	448476,60	2223105,78
75	448475,15	2223105,76
74	448474,48	2223105,98
73	448472,06	2223107,43
72	448471,01	2223108,06
109	448467,72	2223101,55
108	448468,67	2223101,06

107	448470,47	2223100,15
123	448479,77	2223094,90

Условный номер земельного участка : 47:07:0712016:3У5

Площадь земельного участка : 1687 м²

Обозначение характерных точек границ	Координаты, м	
	X	Y
1	2	3
101	448498,47	2223055,52
100	448505,56	2223062,59
99	448506,69	2223063,67
98	448513,86	2223070,85
97	448514,95	2223071,95
96	448523,34	2223080,19
95	448523,18	2223081,81
94	448522,60	2223083,38
93	448521,95	2223084,69
92	448521,23	2223085,57
91	448515,76	2223090,93
90	448514,54	2223092,09
89	448498,99	2223107,34
88	448498,00	2223108,22
87	448492,74	2223113,03
86	448490,54	2223113,07
85	448488,89	2223112,61
84	448487,67	2223110,41
124	448488,23	2223110,10
123	448479,77	2223094,90
107	448470,47	2223100,15
106	448465,10	2223090,14
105	448473,20	2223081,72
104	448474,35	2223080,53
103	448492,66	2223061,50
102	448493,75	2223060,37
101	448498,47	2223055,52

48	448540,16	2223037,80
47	448540,95	2223037,47
46	448541,51	2223036,82

Условный номер земельного участка : 47:07:0712016:3У7

Площадь земельного участка : 5 м²

Обозначение характерных точек границ	Координаты, м	
	X	Y
1	2	3
125	448480,61	2222915,70
126	448482,61	2222922,00
127	448481,33	2222922,70
128	448481,20	2222922,27
125	448480,61	2222915,70

Условный номер земельного участка : 47:07:0712016:3У8

Площадь земельного участка : 1001 м²

Обозначение характерных точек границ	Координаты, м	
	X	Y
1	2	3
129	448472,96	2222885,21
130	448478,37	2222908,56
125	448480,61	2222915,70
128	448481,20	2222922,27
127	448481,33	2222922,70
131	448471,85	2222927,43
132	448463,62	2222917,54
133	448455,86	2222908,22
134	448443,67	2222893,57
135	448439,29	2222890,12
136	448460,00	2222879,02
137	448462,03	2222884,89
138	448467,87	2222883,57
129	448472,96	2222885,21

Обозначение характерных точек границ	Координаты, м	
	X	Y
1	2	3
141	448471,37	2222870,51
130	448478,37	2222908,56
129	448472,96	2222885,21
138	448467,87	2222883,57
137	448462,03	2222884,89
136	448460,00	2222879,02
139	448459,23	2222876,82
141	448471,37	2222870,51

Условный номер земельного участка : 47:07:0712016:3У9

Площадь земельного участка : 60 м²

Обозначение характерных точек границ	Координаты, м	
	X	Y
1	2	3
139	448459,23	2222876,82
136	448460,00	2222879,02
135	448439,29	2222890,12
140	448437,05	2222888,35
139	448459,23	2222876,82

Условные обозначения:

- существующая часть границы, имеющиеся в ЕГРН сведения о которой достаточны для определения ее местоположения
- граница образуемого земельного участка
- граница кадастровых кварталов
- характерная точка границы сведения о которой достаточны для определения ее местоположения
- кадастровый номер земельного участка
- обозначение образуемого земельного участка
- кадастровый квартал

47:07:0712016:31

47:07:0712016:3У1

47:07:0712016