


Схема расположения земельного участка или земельных участков на кадастровом плане территории

Приложение
к постановлению администрации
муниципального образования
"Муринское городское поселение"
Всеволожского муниципального района
Ленинградской области
от 2024 г. №

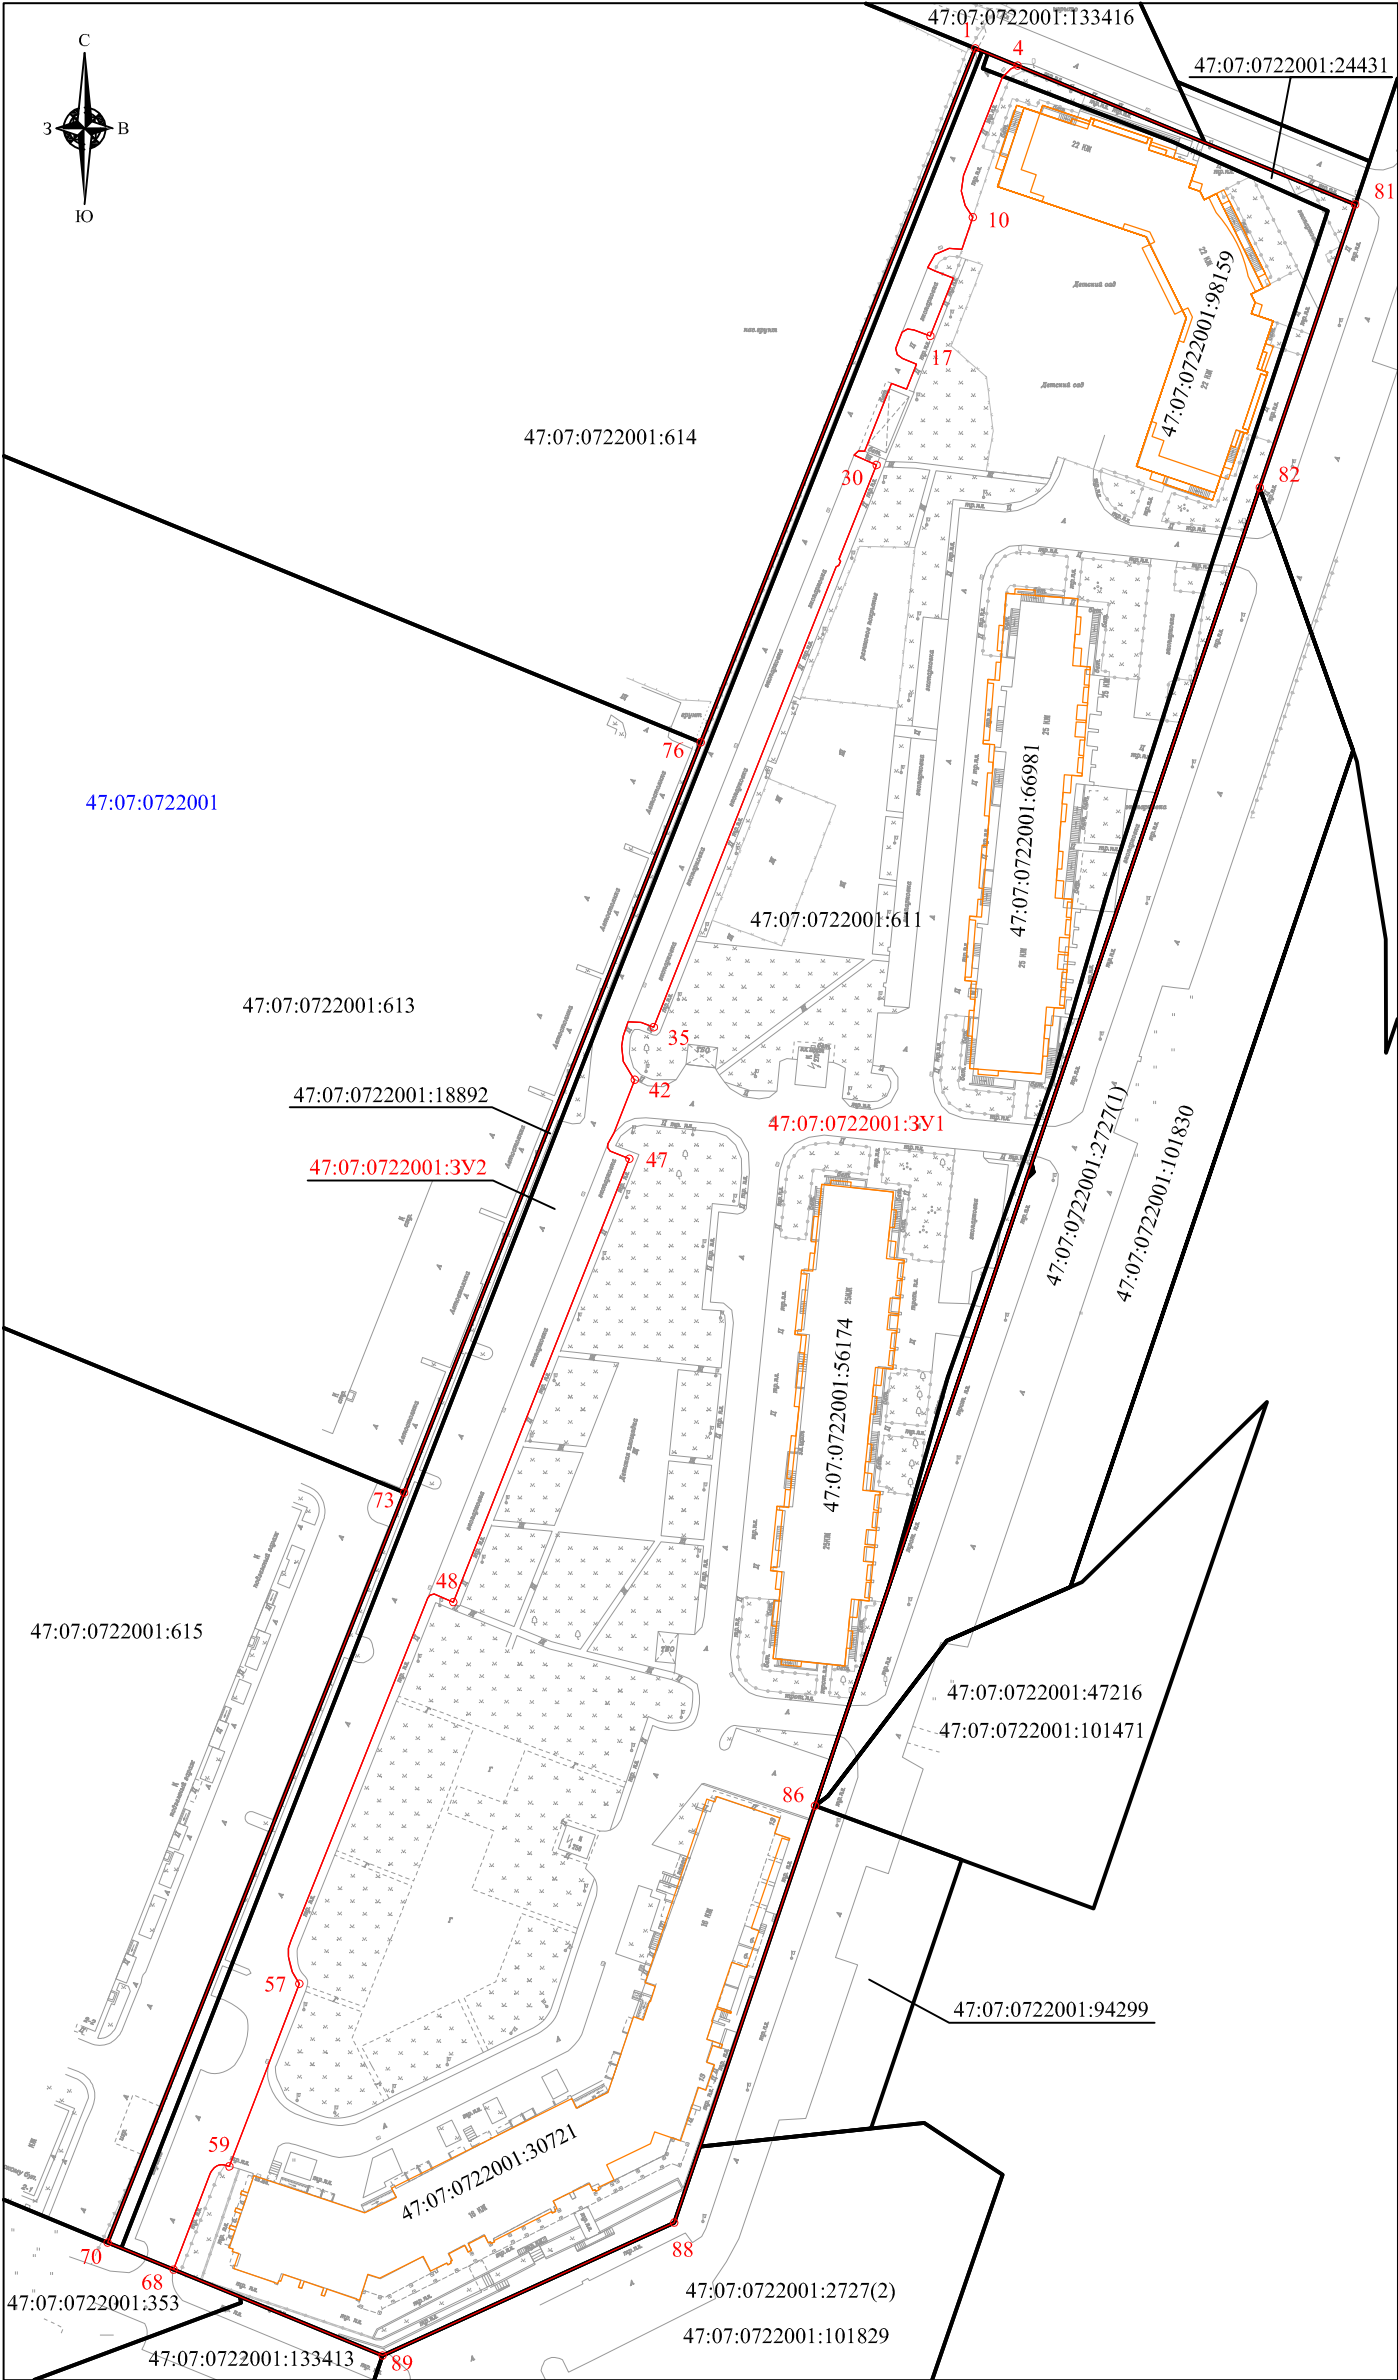

Система координат: МСК - 47, зона 2

Условный номер земельного участка: 47:07:0722001:3Y1		
Площадь земельного участка: 6083 м²		
Обозначение характерных точек	Координаты, м	
	X	Y
1	2	3
1	449928,51	2221866,57
2	449927,95	2221867,92
3	449927,48	2221869,07
4	449925,06	2221874,96
5	449924,44	2221873,63
6	449922,73	2221871,95
7	449903,27	2221864,25
8	449900,21	2221863,82
9	449897,31	2221864,60
10	449895,00	2221866,08
11	449888,63	2221863,95
12	449888,83	2221861,41
13	449887,62	2221858,58
14	449885,00	2221857,12
15	449884,40	2221858,49
16	449882,92	2221862,22
17	449871,45	2221857,67
18	449872,63	2221854,41
19	449872,84	2221853,17
20	449872,21	2221852,04
21	449868,96	2221850,82
22	449867,75	2221851,10
23	449866,95	2221852,15
24	449865,81	2221854,91
25	449860,88	2221852,96
26	449862,05	2221849,98
27	449848,55	2221844,65
28	449848,62	2221843,43
29	449847,78	2221842,56
30	449845,84	2221847,01
31	449827,15	2221839,58
32	449826,71	2221839,85
33	449825,89	2221839,50
34	449825,66	2221838,96
35	449734,30	2221802,82
36	449735,23	2221800,30
37	449735,40	2221797,74

38	449732,58	2221796,78
39	449730,52	2221796,48
40	449727,47	2221796,78
41	449723,98	2221798,85
42	449723,87	2221799,07
43	449713,36	2221794,92
44	449711,17	2221793,70
45	449710,41	2221793,68
46	449709,70	2221794,17
47	449708,20	2221797,97
48	449620,24	2221763,05
49	449621,83	2221759,25
50	449621,63	2221758,46
51	449621,03	2221757,97
52	449587,68	2221744,71
53	449553,12	2221730,87
54	449551,59	2221730,35
55	449549,88	2221730,38
56	449546,86	2221731,11
57	449544,54	2221732,52
58	449528,44	2221726,35
59	449508,30	2221718,65
60	449508,51	2221717,82
61	449508,57	2221717,18
62	449508,57	2221716,73
63	449508,49	2221716,33
64	449508,23	2221715,93
65	449507,95	2221715,58
66	449507,47	2221715,17
67	449506,81	2221714,82
68	449487,82	2221707,58
69	449492,08	2221697,22
70	449493,19	2221694,52
71	449588,01	2221732,00
72	449636,38	2221751,12
73	449641,97	2221753,32
74	449709,46	2221780,00
75	449749,17	2221795,70
76	449790,82	2221812,15
77	449816,12	2221822,16
78	449838,43	2221830,98
79	449879,94	2221847,38
1	449928,51	2221866,57

Условный номер земельного участка: 47:07:0722001:3Y2		
Площадь земельного участка: 36582 м²		
Обозначение характерных точек	Координаты, м	
	X	Y
1	2	3
4	449925,06	2221874,96
80	449909,79	2221912,10
81	449897,54	2221941,93
82	449841,36	2221923,00
83	449707,32	2221877,78
84	449704,19	2221876,73
85	449623,20	2221849,41
86	449579,82	2221834,78
87	449512,24	2221811,98
88	449497,13	2221806,88
89	449470,77	2221749,05
90	449482,43	2221720,69
68	449487,82	2221707,58
67	449506,81	2221714,82
66	449507,47	2221715,17
65	449507,95	2221715,58
64	449508,23	2221715,93
63	449508,49	2221716,33
62	449508,57	2221716,73
61	449508,57	2221717,18
60	449508,51	2221717,82
59	449508,30	2221718,65
58	449528,44	2221726,35
57	449544,54	2221732,52
56	449546,86	2221731,11
55	449549,88	2221730,38
54	449551,59	2221730,35
53	449553,12	2221730,87
52	449587,68	2221744,71
51	449621,03	2221757,97
50	449621,63	2221758,46
49	449621,83	2221759,25
48	449620,24	2221763,05
47	449708,20	2221797,97
46	449709,70	2221794,17
45	449710,41	2221793,68
44	449711,17	2221793,70

43	449713,36	2221794,92
42	449723,87	2221799,07
41	449723,98	2221798,85
40	449727,47	2221796,78
39	449730,52	2221796,48
38	449732,58	2221796,78
37	449735,40	2221797,74
36	449735,23	2221800,30
35	449734,30	2221802,82
34	449825,66	2221838,96
33	449825,89	2221839,50
32	449826,71	2221839,85
31	449827,15	2221839,58
30	449845,84	2221847,01
29	449847,78	2221842,56
28	449848,62	2221843,43
27	449848,55	2221844,65
26	449862,05	2221849,98
25	449860,88	2221852,96
24	449865,81	2221854,91
23	449866,95	2221852,15
22	449867,75	2221851,10
21	449868,96	2221850,82
20	449872,21	2221852,04
19	449872,84	2221853,17
18	449872,63	2221854,41
17	449871,45	2221857,67
16	449882,92	2221862,22
15	449884,40	2221858,49
14	449885,00	2221857,12
13	449887,62	2221858,58
12	449888,83	2221861,41
11	449888,63	2221863,95
10	449895,00	2221866,08
9	449897,31	2221864,60
8	449903,27	2221864,25
7	449922,73	2221871,95
6	449924,44	2221873,63
5	449925,06	2221874,96

Условные обозначения:

- существующая часть границы, имеющиеся в ЕГРН сведения о которой достаточны для определения ее местоположения
- граница образуемого земельного участка
- граница кадастровых кварталов
- характерная точка границы сведения о которой достаточны для определения ее местоположения
- кадастровый номер земельного участка
- обозначение образуемого земельного участка
- кадастровый квартал

Масштаб 1:1500