


Схема расположения границ публичного сервитута в границах земельного участка
с кадастровым номером 47:07:0722001:442

С
↑
Ю

Утверждена
Постановлением администрации муниципального
образования "Муринское городское поселение"
Всеволожского муниципального района Ленинградской
области

от _____ № _____

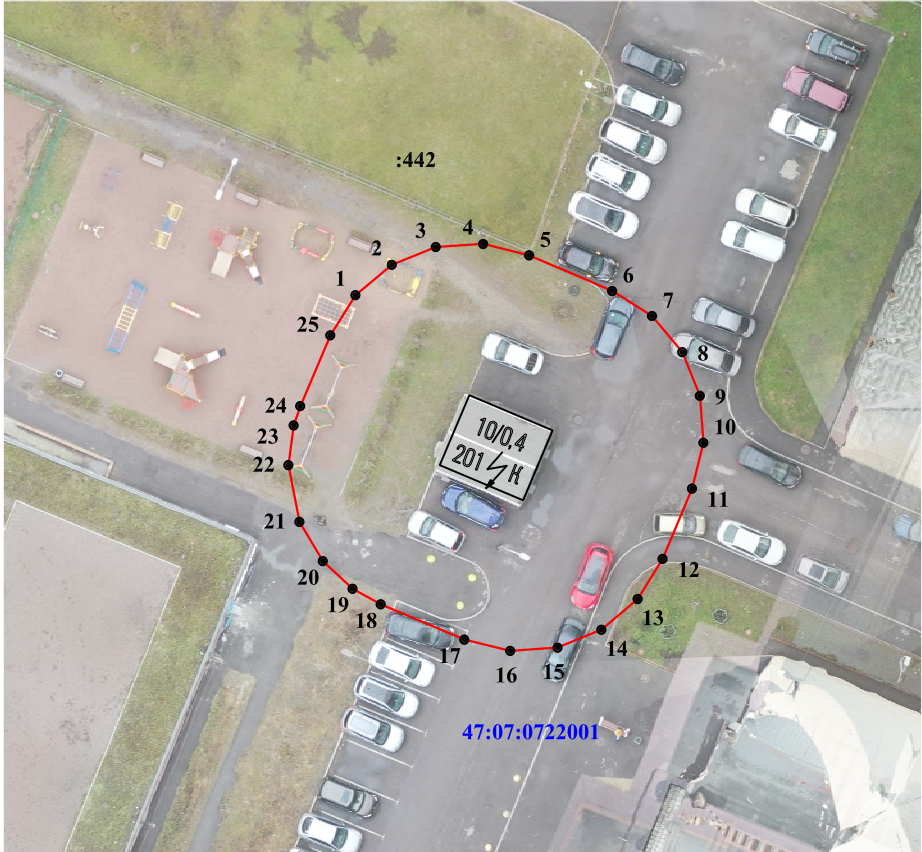

Масштаб 1:500

Площадь публичного сервитута-560 кв.м.

МСК-47 зона 2		
Обозначение характерных точек границ	Координаты	
	X	Y
1	448872.93	2220936.91
2	448874.94	2220939.31
3	448876.11	2220942.22
4	448876.32	2220945.35
5	448875.56	2220948.39
6	448873.21	2220953.88
7	448871.55	2220956.52
8	448869.16	2220958.52
9	448866.27	2220959.68
10	448863.17	2220959.91
11	448860.14	2220959.16
12	448855.49	2220957.21
13	448852.83	2220955.56
14	448850.8	2220953.17
15	448849.62	2220950.27
16	448849.4	2220947.14
17	448850.15	2220944.1
18	448852.48	2220938.58
19	448853.51	2220936.72
20	448855.34	2220934.75
21	448857.93	2220933.2
22	448861.69	2220932.47
23	448864.32	2220932.82
24	448865.6	2220933.26
25	448870.27	2220935.25
1	448872.93	2220936.91

Условные обозначения:

- граница земельного участка, учтенного в ЕГРН
- граница публичного сервитута
- граница кадастрового квартала
- 47:07:0722001

 - номер кадастрового квартала
- :442

 - номер земельного участка, учтенного в ЕГРН
- 1

 - обозначение характерной точки границы публичного сервитута