


**Схема расположения границ публичного сервитута в границах земельных участков
с кадастровыми номерами 47:07:0722001:103538, 47:07:0722001:787**

Утверждена
Постановлением администрации муниципального
образования "Муринское городское поселение"
Всеволожского муниципального района Ленинградской
области

от _____ № _____

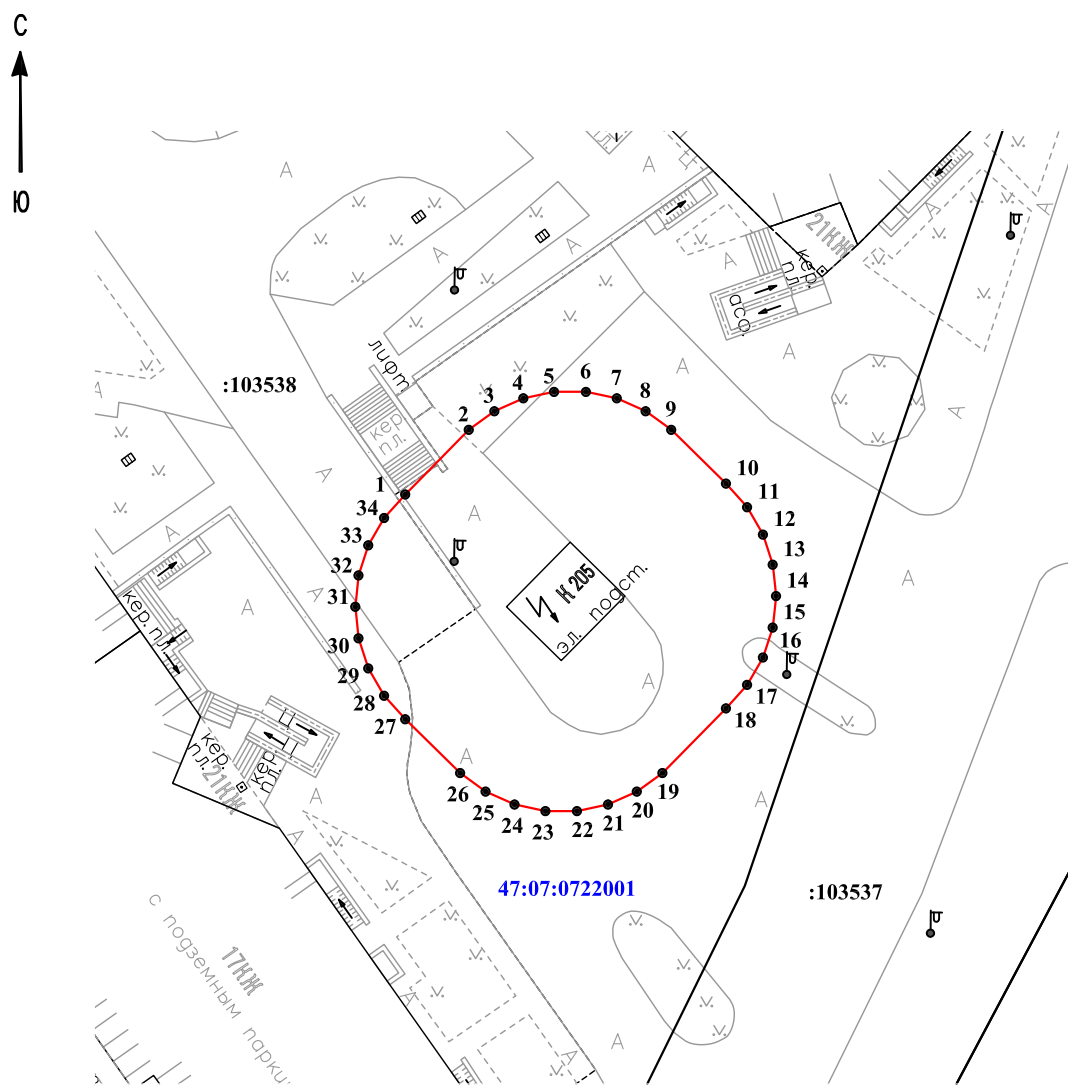

Масштаб 1:500

Площадь публичного сервитута-564 кв.м.

Обозначение характерных точек границ	Координаты	
	X	Y
1	448661.89	2221475.14
2	448666.17	2221479.35
3	448667.4	2221481.04
4	448668.25	2221482.95
5	448668.68	2221484.99
6	448668.68	2221487.09
7	448668.25	2221489.13
8	448667.4	2221491.04
9	448666.17	2221492.73
10	448662.61	2221496.35
11	448661.05	2221497.75
12	448659.24	2221498.8
13	448657.25	2221499.44
14	448655.17	2221499.66
15	448653.09	2221499.44
16	448651.11	2221498.8
17	448649.3	2221497.75
18	448647.74	2221496.35
19	448643.47	2221492.15
20	448642.24	2221490.46
21	448641.39	2221488.55
22	448640.95	2221486.5
23	448640.95	2221484.41
24	448641.39	2221482.37
25	448642.24	2221480.46
26	448643.47	2221478.77
27	448647.03	2221475.14
28	448648.58	2221473.75
29	448650.39	2221472.7
30	448652.38	2221472.05
31	448654.46	2221471.84
32	448656.54	2221472.05
33	448658.53	2221472.7
34	448660.34	2221473.75
1	448661.89	2221475.14

Условные обозначения:

- граница земельного участка, учтенного в ЕГРН

- граница публичного сервитута

- граница кадастрового квартала

47:07:0722001 - номер кадастрового квартала

:103538 - номер земельного участка, учтенного в ЕГРН

• **1** - обозначение характерной точки границы публичного сервитута