


Схема расположения границ публичного сервитута в отношении земельных участков с кадастровыми номерами 47:07:0723001:743 и 47:07:0723001:744 в целях размещения объекта электросетевого хозяйства местного значения: «РТП-1 для технологического присоединения энергопринимающих устройств заявителя в соответствии с договором 17-0026/005-ПС-25 (ООО «СЗ «Эталон Ягодное»)) по адресу: Всеволожский район, г. Мурино»

Площадь земель под планируемое размещение объекта: 288 кв. м.

Местоположение: Ленинградская область, Всеволожский муниципальный район, Мушинское городское поселение, город Мурино

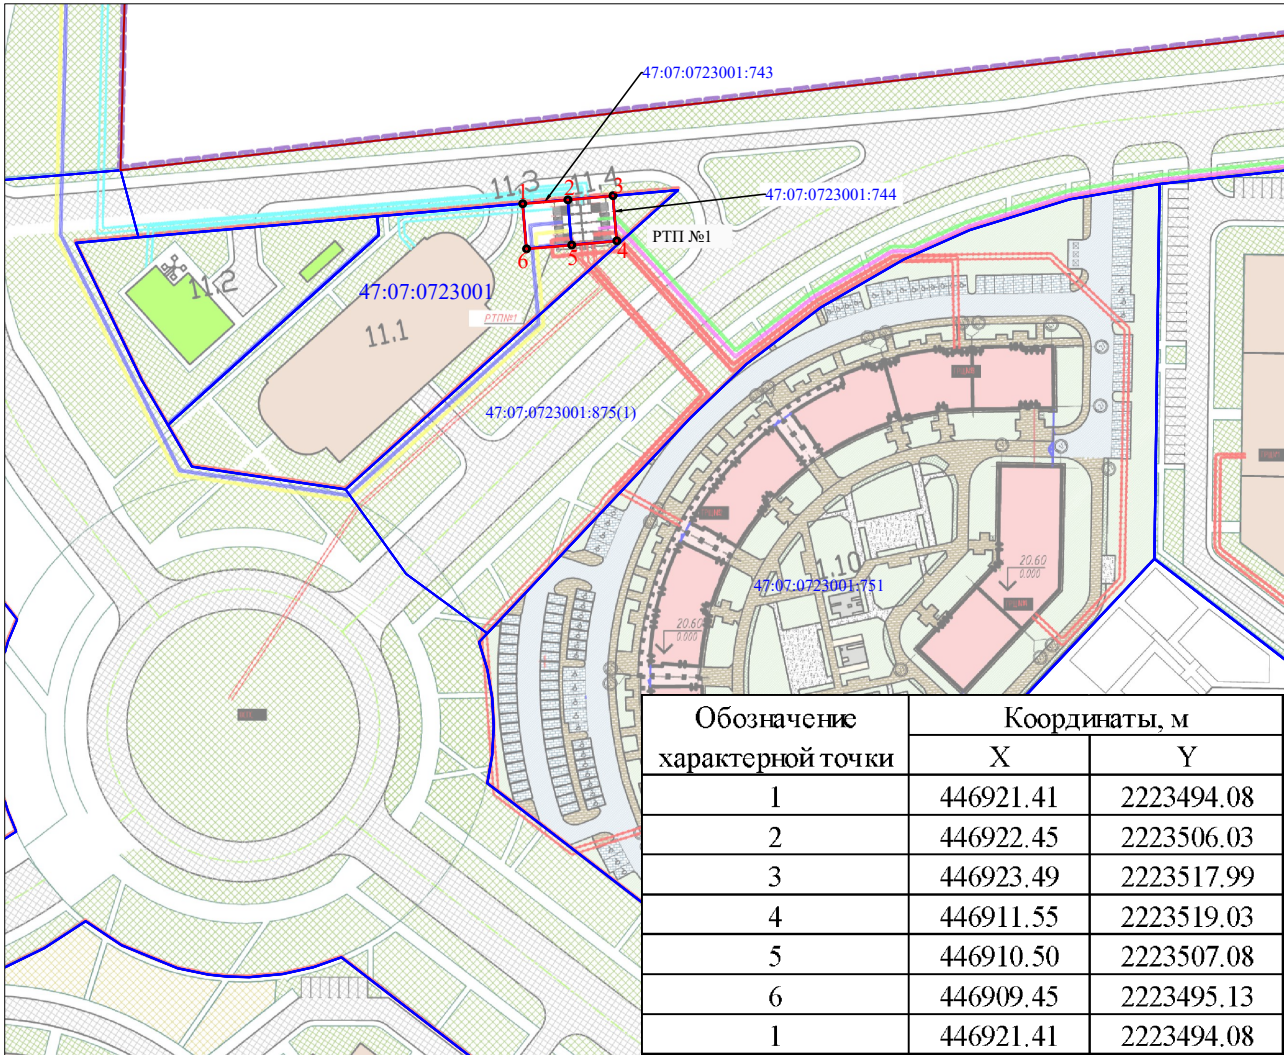

Условные обозначения:

Система координат МСК 47, зона 2
Масштаб 1:500

- 6 - характерная точка границы
- - границы земельных участков, сведения о которых содержатся в ЕГРН
- - границы кадастровых кварталов, сведения о которых содержатся в ЕГРН
- - граница публичного сервитута
- 47:07:0723001 - номер кадастрового квартала
- 47:07:0723001:875 - кадастровый номер земельного участка