


Схема расположения границ публичного сервитута в отношении частей земельных участков с кадастровыми номерами 47:07:0723001:791 в целях размещения объекта электросетевого хозяйства местного значения: «ТП-1.27 для технологического присоединения энергопринимающих устройств заявителя в соответствии с договором 17-0026/005-ПС-25 (ООО «СЗ «Эталон Ягодное»») по адресу: Всеволожский район, г. Мурино»
Площадь земель под планируемое размещение объекта: 144 кв. м.
Местоположение: Ленинградская область, Всеволожский муниципальный район, Муриновское городское поселение, город Мурино

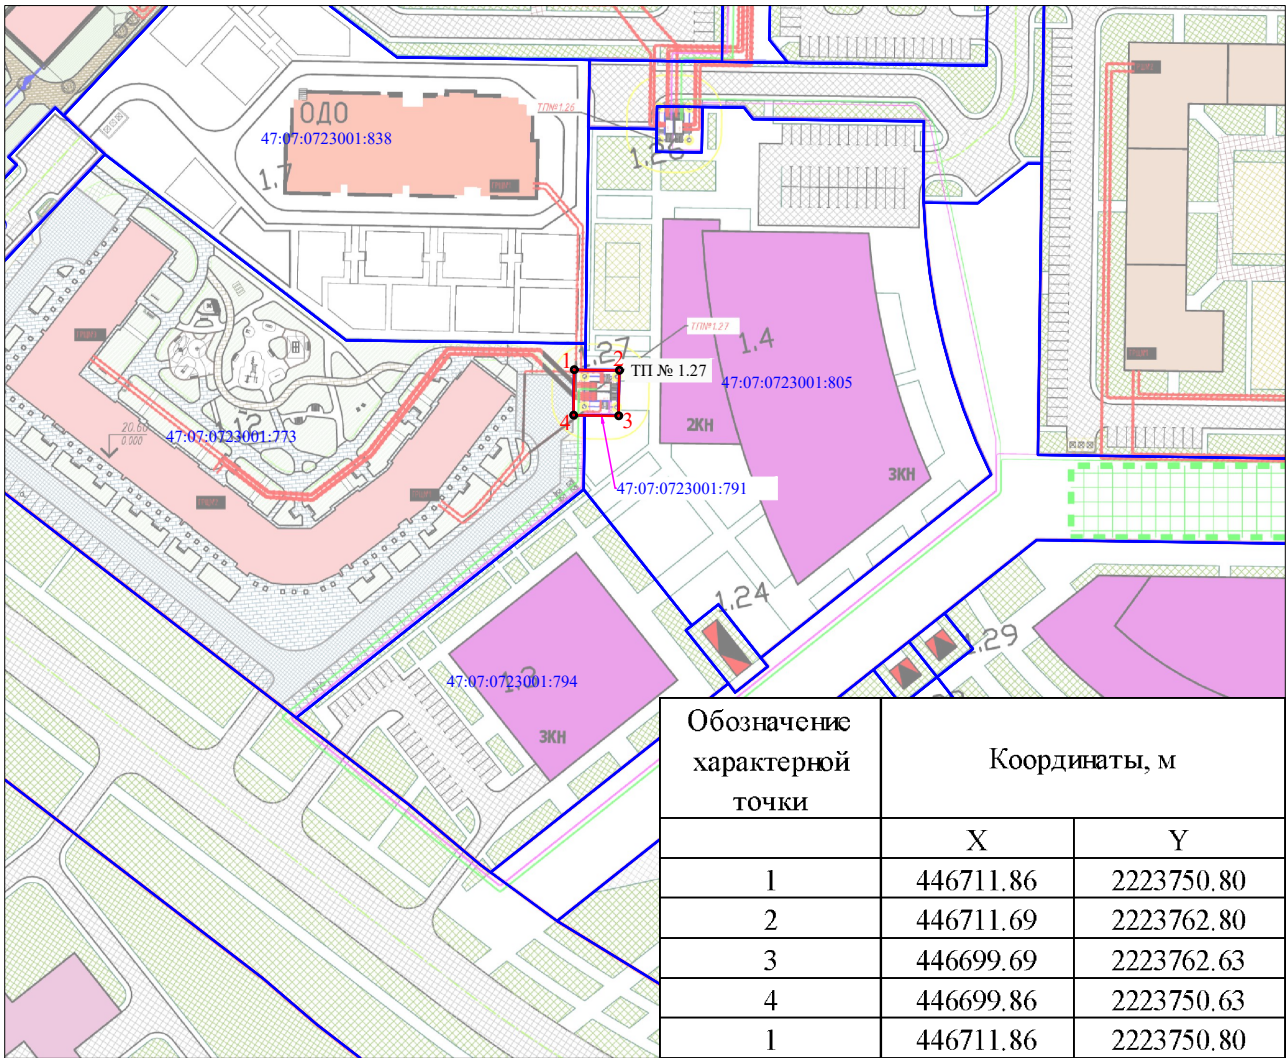

Система координат МСК 47, зона 2
Масштаб 1:500

Условные обозначения:

- 6 - характерная точка границы
- - границы земельных участков, сведения о которых содержатся в ЕГРН
- - границы кадастровых кварталов, сведения о которых содержатся в ЕГРН
- - граница публичного сервитута
- 47:07:0723001 - номер кадастрового квартала
- 47:07:0723001:838 - кадастровый номер земельного участка