


Схема расположения границ публичного сервитута в отношении частей земельных участков с кадастровыми номерами:
47:07:0722001:5308, 47:07:0722001:5511, 47:07:0722001:157650, 47:07:0722001:5303, 47:07:0722001:5300, 47:07:0722001:4700, 47:07:0722001:32754, 47:07:0722001:390, 47:07:0722001:587,
47:07:0722001:134717, 47:07:0722001:134721, 47:07:0722001:367, 47:07:0722001:376, 47:07:0722001:397, 47:07:0722001:133416, 47:07:0722001:340,
47:07:0722001:479, 47:07:0722001:341, 47:07:0722001:353, 47:07:0722001:16580, 47:07:0722001:16579

в целях размещения объекта электросетевого хозяйства местного значения:
"КЛ-10кВ от РТП-220 до проектируемой БКРТП 10/0,4кВ (РТП-2182)"


Площадь публичного сервитута - 4709 кв.м.

Местоположение: Ленинградская область, Всеволожский муниципальный район, Муринское городское поселение, г. Мурино

Приложение к постановлению администрации
МО «Муринское городское поселение»
Всеволожского муниципального района
Ленинградской области
№ _____
от _____.

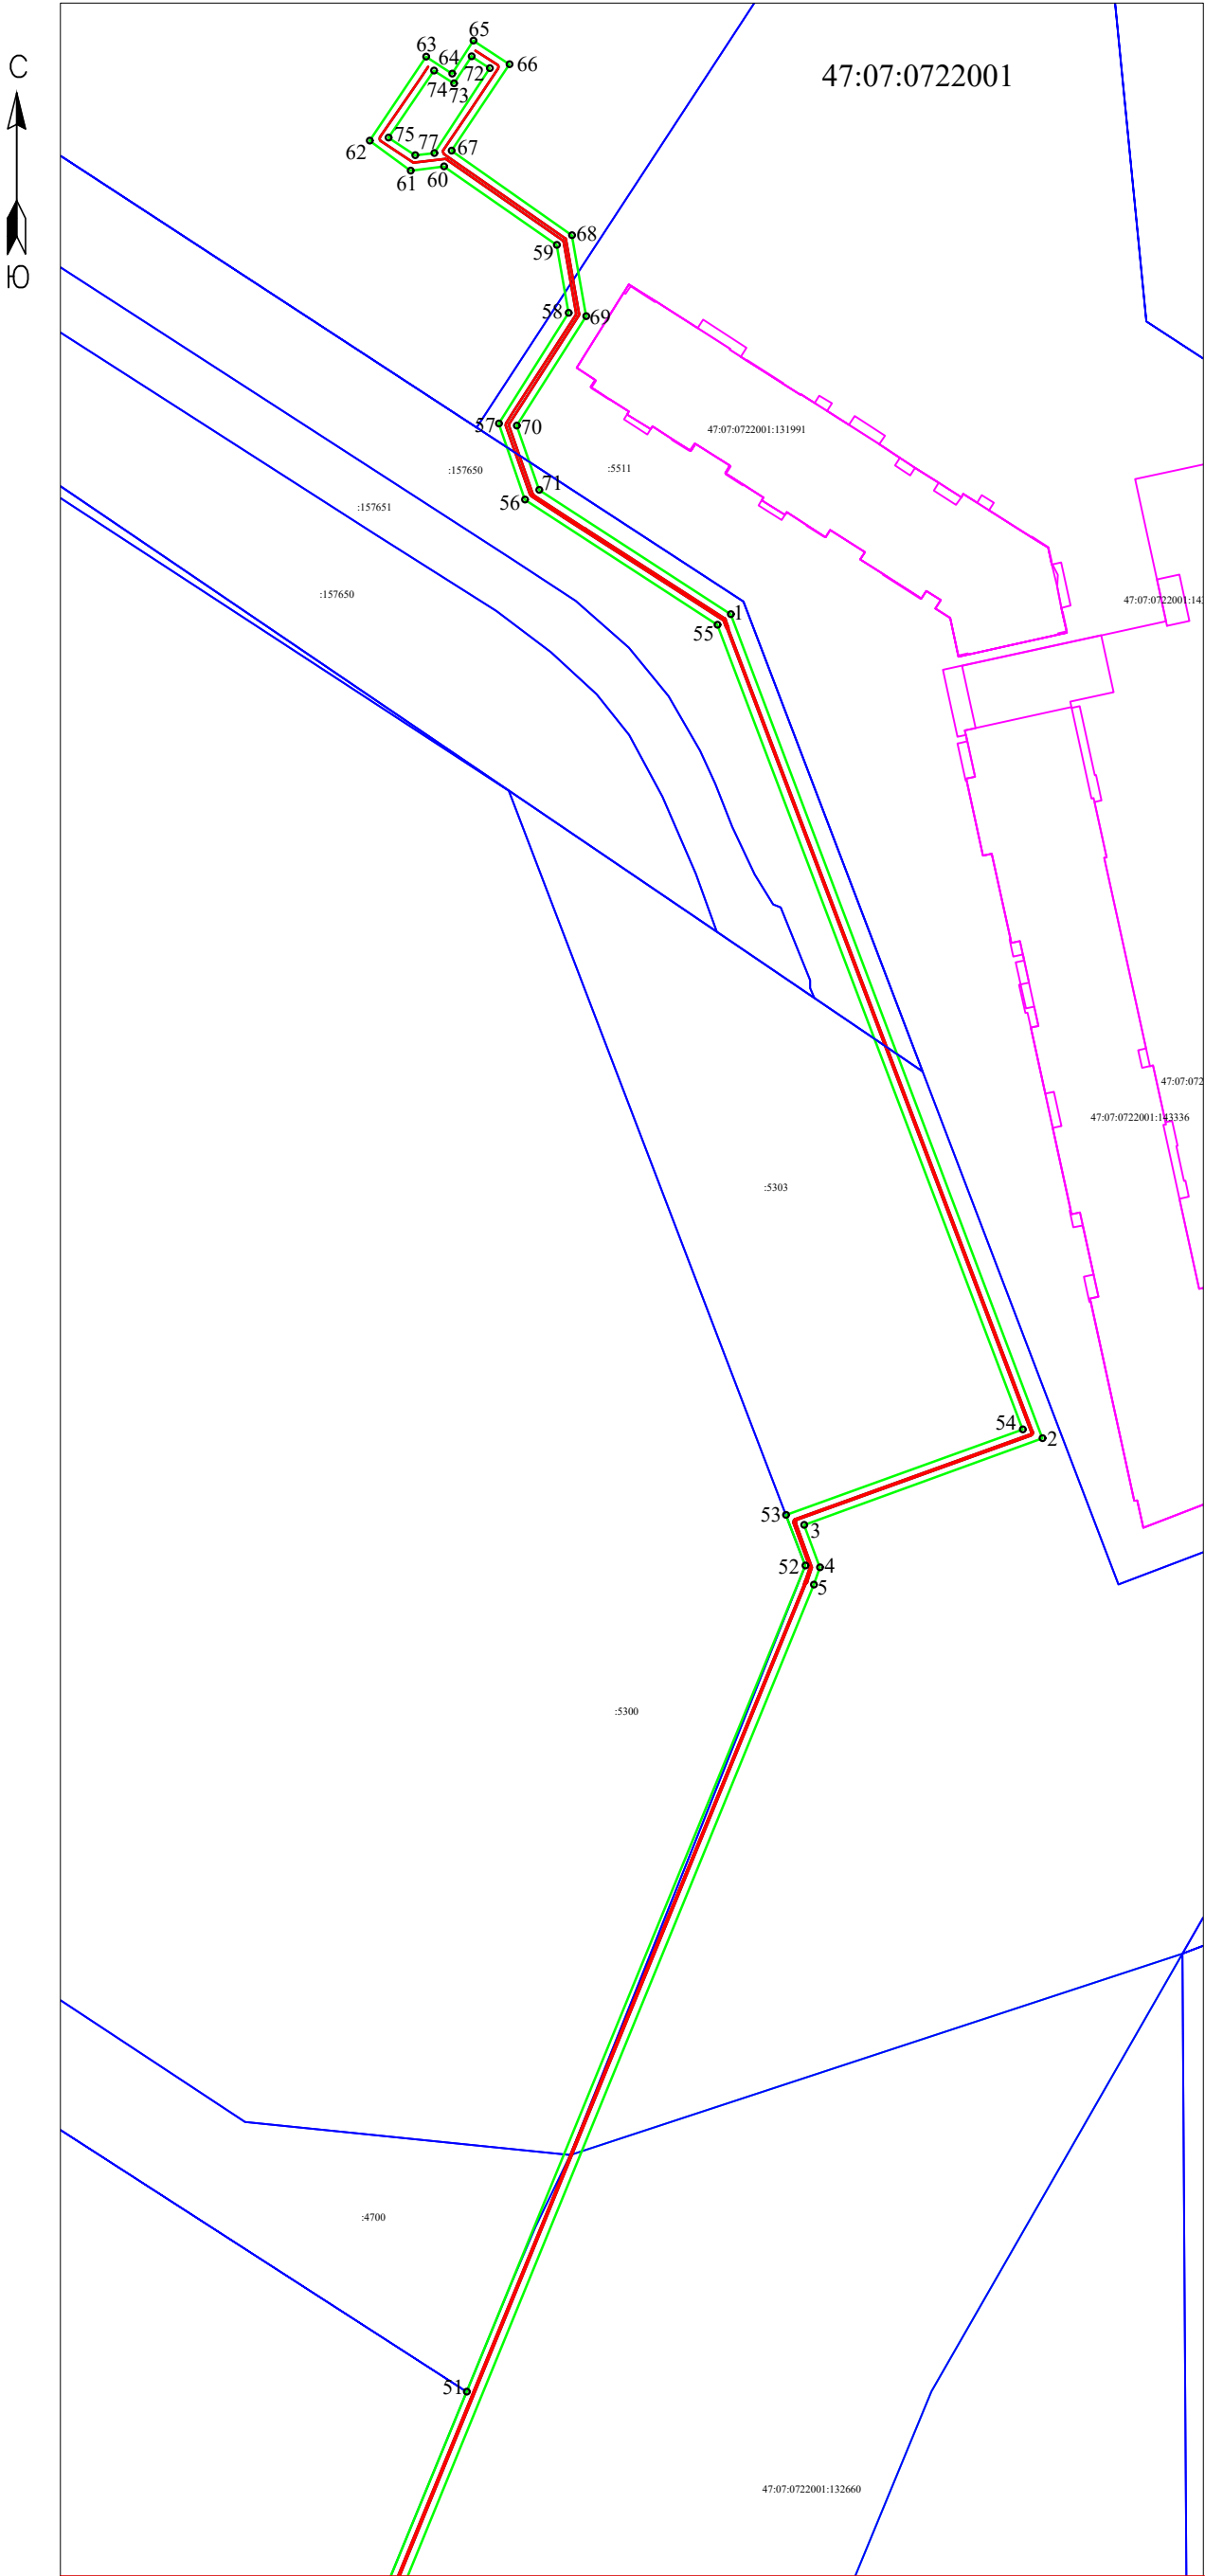

- Условные обозначения:
- 6 - характерная точка границы
 - - границы земельных участков, сведения о которых содержатся в ЕГРН
 - - границы объектов капитального строительства, сведения о которых содержатся в ЕГРН
 - - граница публичного сервитута
 - 47:07:0722001 - номер кадастрового квартала
 - 47:07:0722001:5306 - кадастровый номер земельного участка

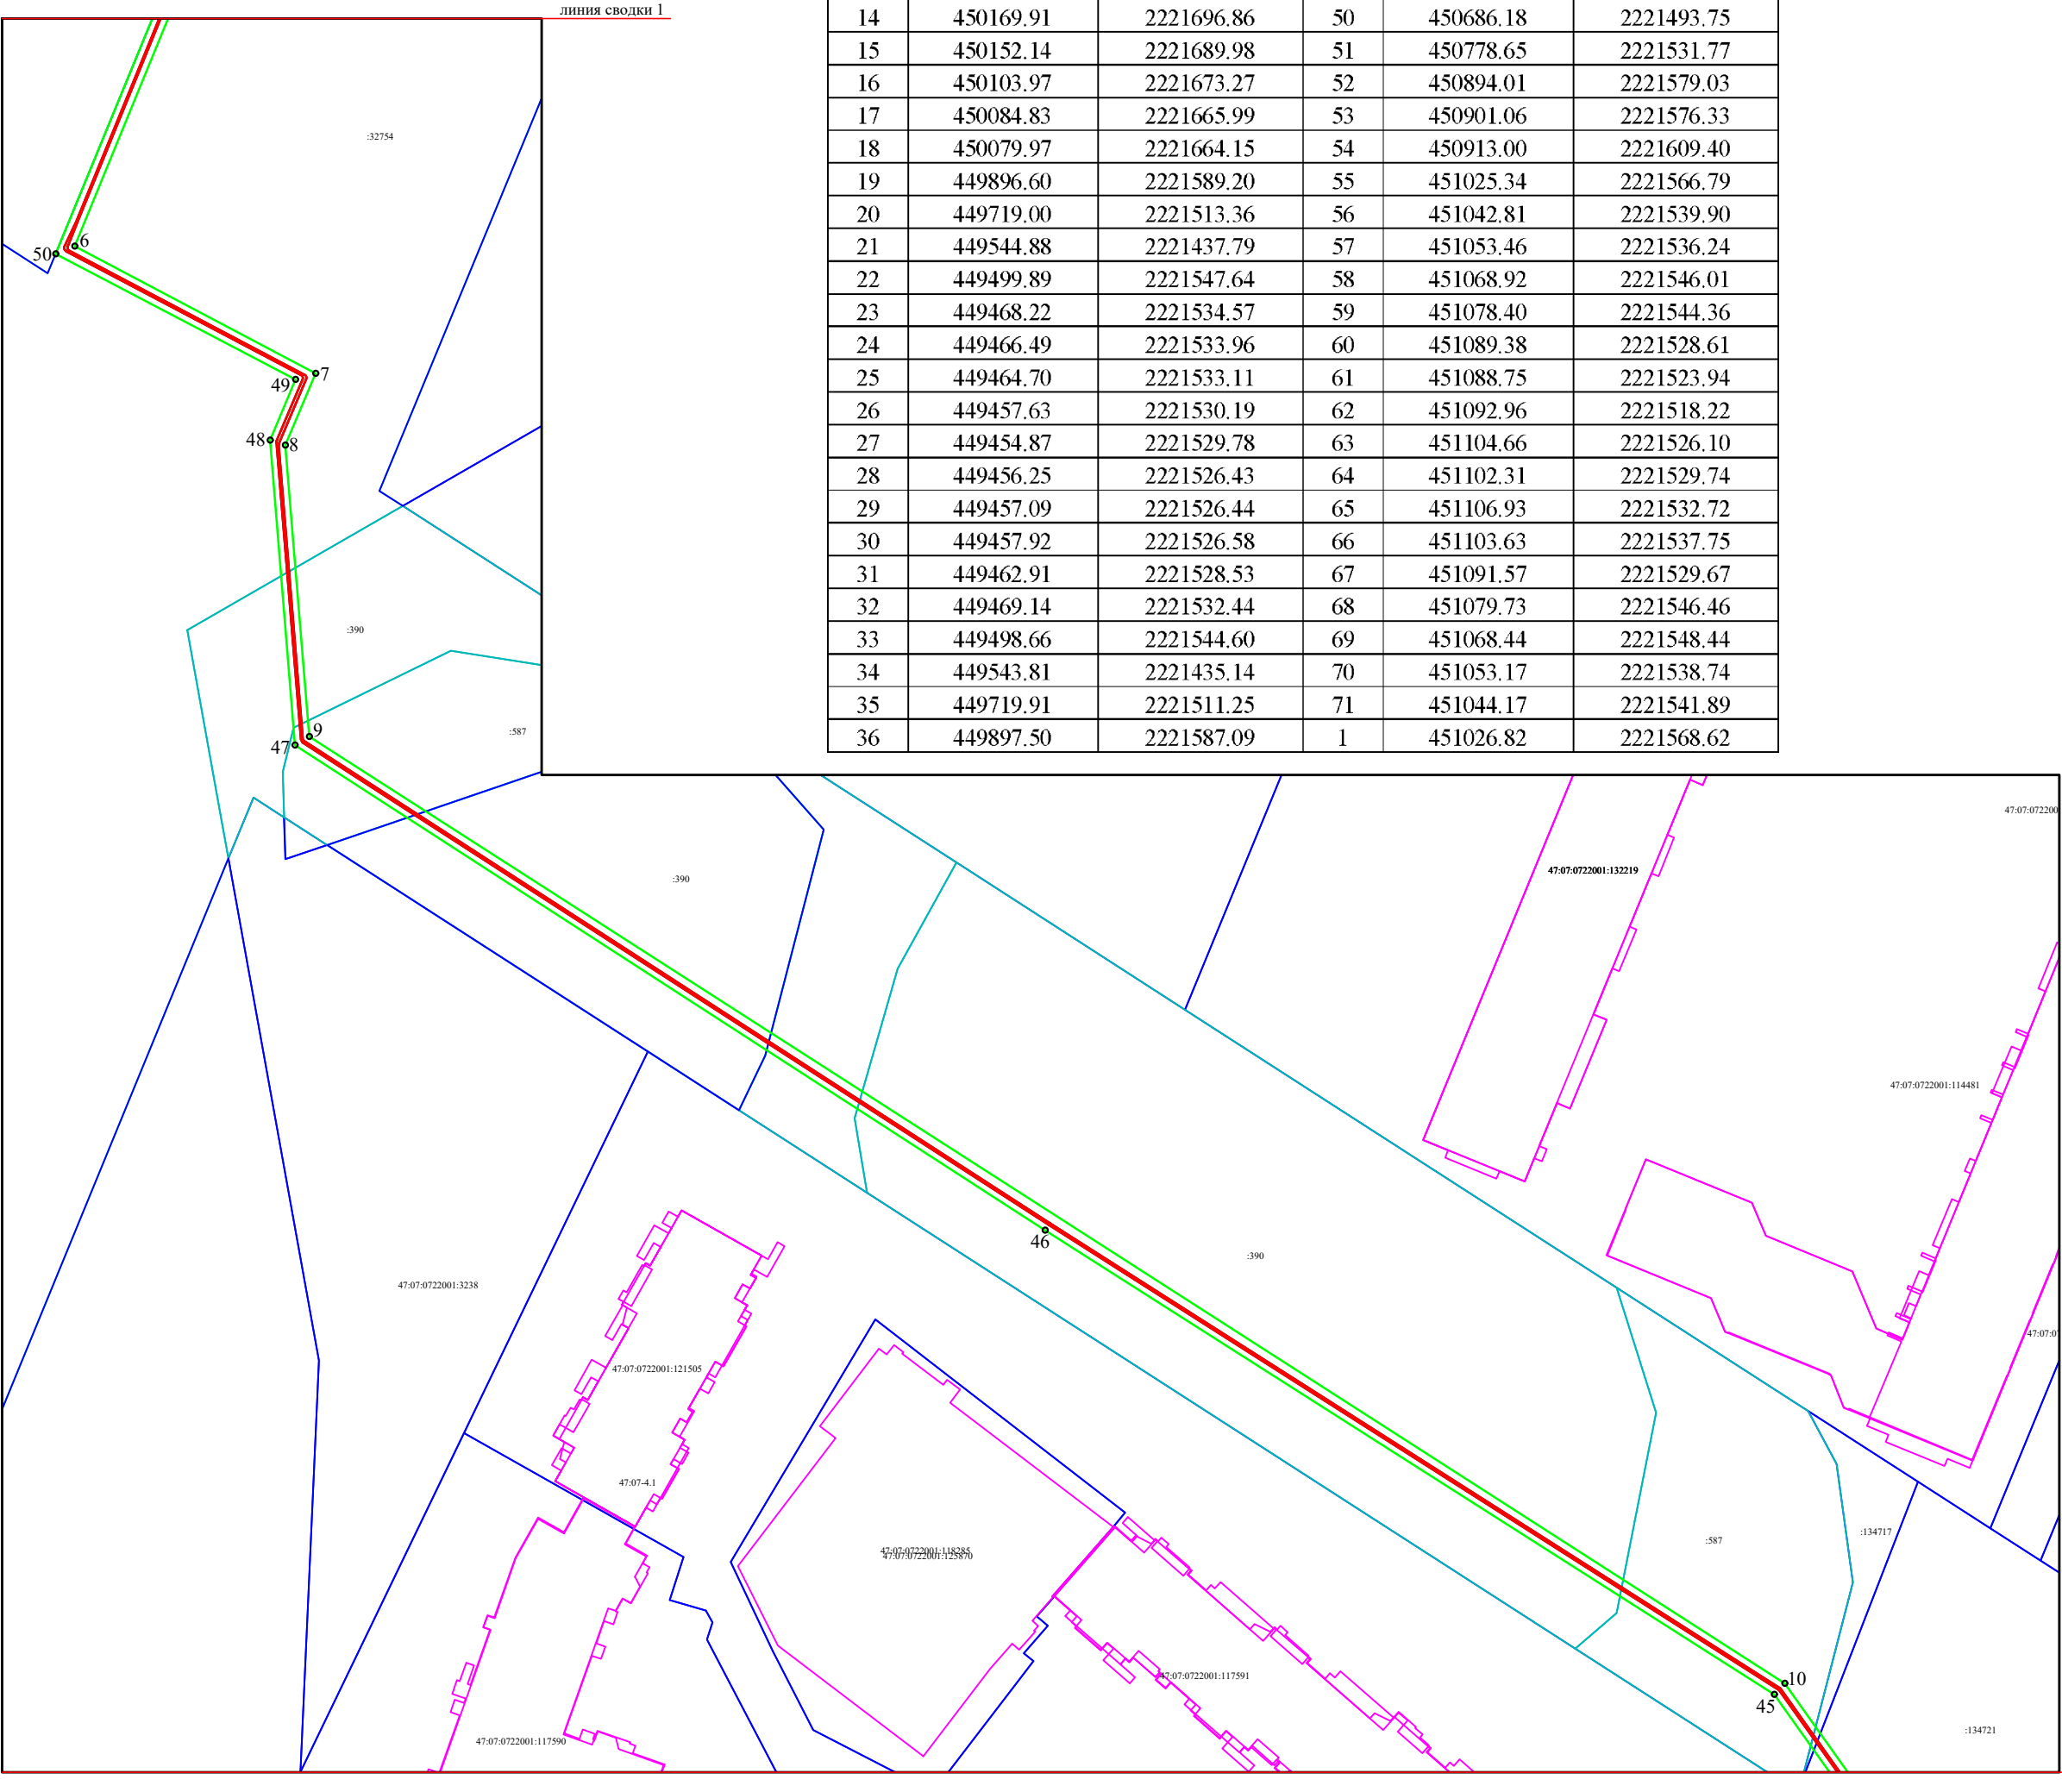

№	Координаты		№	Координаты	
	X	Y		X	Y
1	451026.82	2221568.62	37	450080.81	2221662.01
2	450911.77	2221612.15	38	450085.65	2221663.84
3	450899.69	2221578.87	39	450104.76	2221671.10
4	450893.76	2221581.06	40	450152.95	2221687.82
5	450891.31	2221580.23	41	450170.70	2221694.70
6	450687.34	2221496.70	42	450208.87	2221707.80
7	450667.85	2221533.64	43	450266.24	2221732.73
8	450656.82	2221528.97	44	450413.51	2221794.08
9	450612.13	2221532.65	45	450465.19	2221757.31
10	450466.88	2221758.93	46	450536.41	2221645.50
11	450413.81	2221796.69	47	450610.82	2221530.45
12	450265.33	2221734.84	48	450657.61	2221526.65
13	450208.04	2221709.95	49	450666.90	2221530.53
14	450169.91	2221696.86	50	450686.18	2221493.75
15	450152.14	2221689.98	51	450778.65	2221531.77
16	450103.97	2221673.27	52	450894.01	2221579.03
17	450084.83	2221665.99	53	450901.06	2221576.33
18	450079.97	2221664.15	54	450913.00	2221609.40
19	449896.60	2221589.20	55	451025.34	2221566.79
20	449719.00	2221513.36	56	451042.81	2221539.90
21	449544.88	2221437.79	57	451053.46	2221536.24
22	449499.89	2221547.64	58	451068.92	2221546.01
23	449468.22	2221534.57	59	451078.40	2221544.36
24	449466.49	2221533.96	60	451089.38	2221528.61
25	449464.70	2221533.11	61	451088.75	2221523.94
26	449457.63	2221530.19	62	451092.96	2221518.22
27	449454.87	2221529.78	63	451104.66	2221526.10
28	449456.25	2221526.43	64	451102.31	2221529.74
29	449457.09	2221526.44	65	451106.93	2221532.72
30	449457.92	2221526.58	66	451103.63	2221537.75
31	449462.91	2221528.53	67	451091.57	2221529.67
32	449469.14	2221532.44	68	451079.73	2221546.46
33	449498.66	2221544.60	69	451068.44	2221548.44
34	449543.81	2221435.14	70	451053.17	2221538.74
35	449719.91	2221511.25	71	451044.17	2221541.89
36	449897.50	2221587.09	1	451026.82	2221568.62

Система координат МСК 47 Зона 2
Масштаб 1:1000


Схема расположения границ публичного сервитута в отношении частей земельных участков с кадастровыми номерами:
47:07:0722001:5308, 47:07:0722001:5511, 47:07:0722001:157650, 47:07:0722001:5303, 47:07:0722001:5300, 47:07:0722001:4700, 47:07:0722001:32754,
47:07:0722001:390, 47:07:0722001:587,
47:07:0722001:134717, 47:07:0722001:134721, 47:07:0722001:367, 47:07:0722001:376, 47:07:0722001:397, 47:07:0722001:133416, 47:07:0722001:340,
47:07:0722001:479, 47:07:0722001:341, 47:07:0722001:353, 47:07:0722001:16580, 47:07:0722001:16579

в целях размещения объекта электросетевого хозяйства местного значения:
"КЛ-10кВ от РТП-220 до проектируемой БКРТП 10/0,4кВ (РТП-2182)"

Площадь публичного сервитута - 4709 кв.м.

Местоположение: Ленинградская область, Всеволожский муниципальный район, Муринское городское поселение, г. Мурино

Приложение к постановлению администрации
МО «Муринское городское поселение»
Всеволожского муниципального района
Ленинградской области
№ _____
от _____.

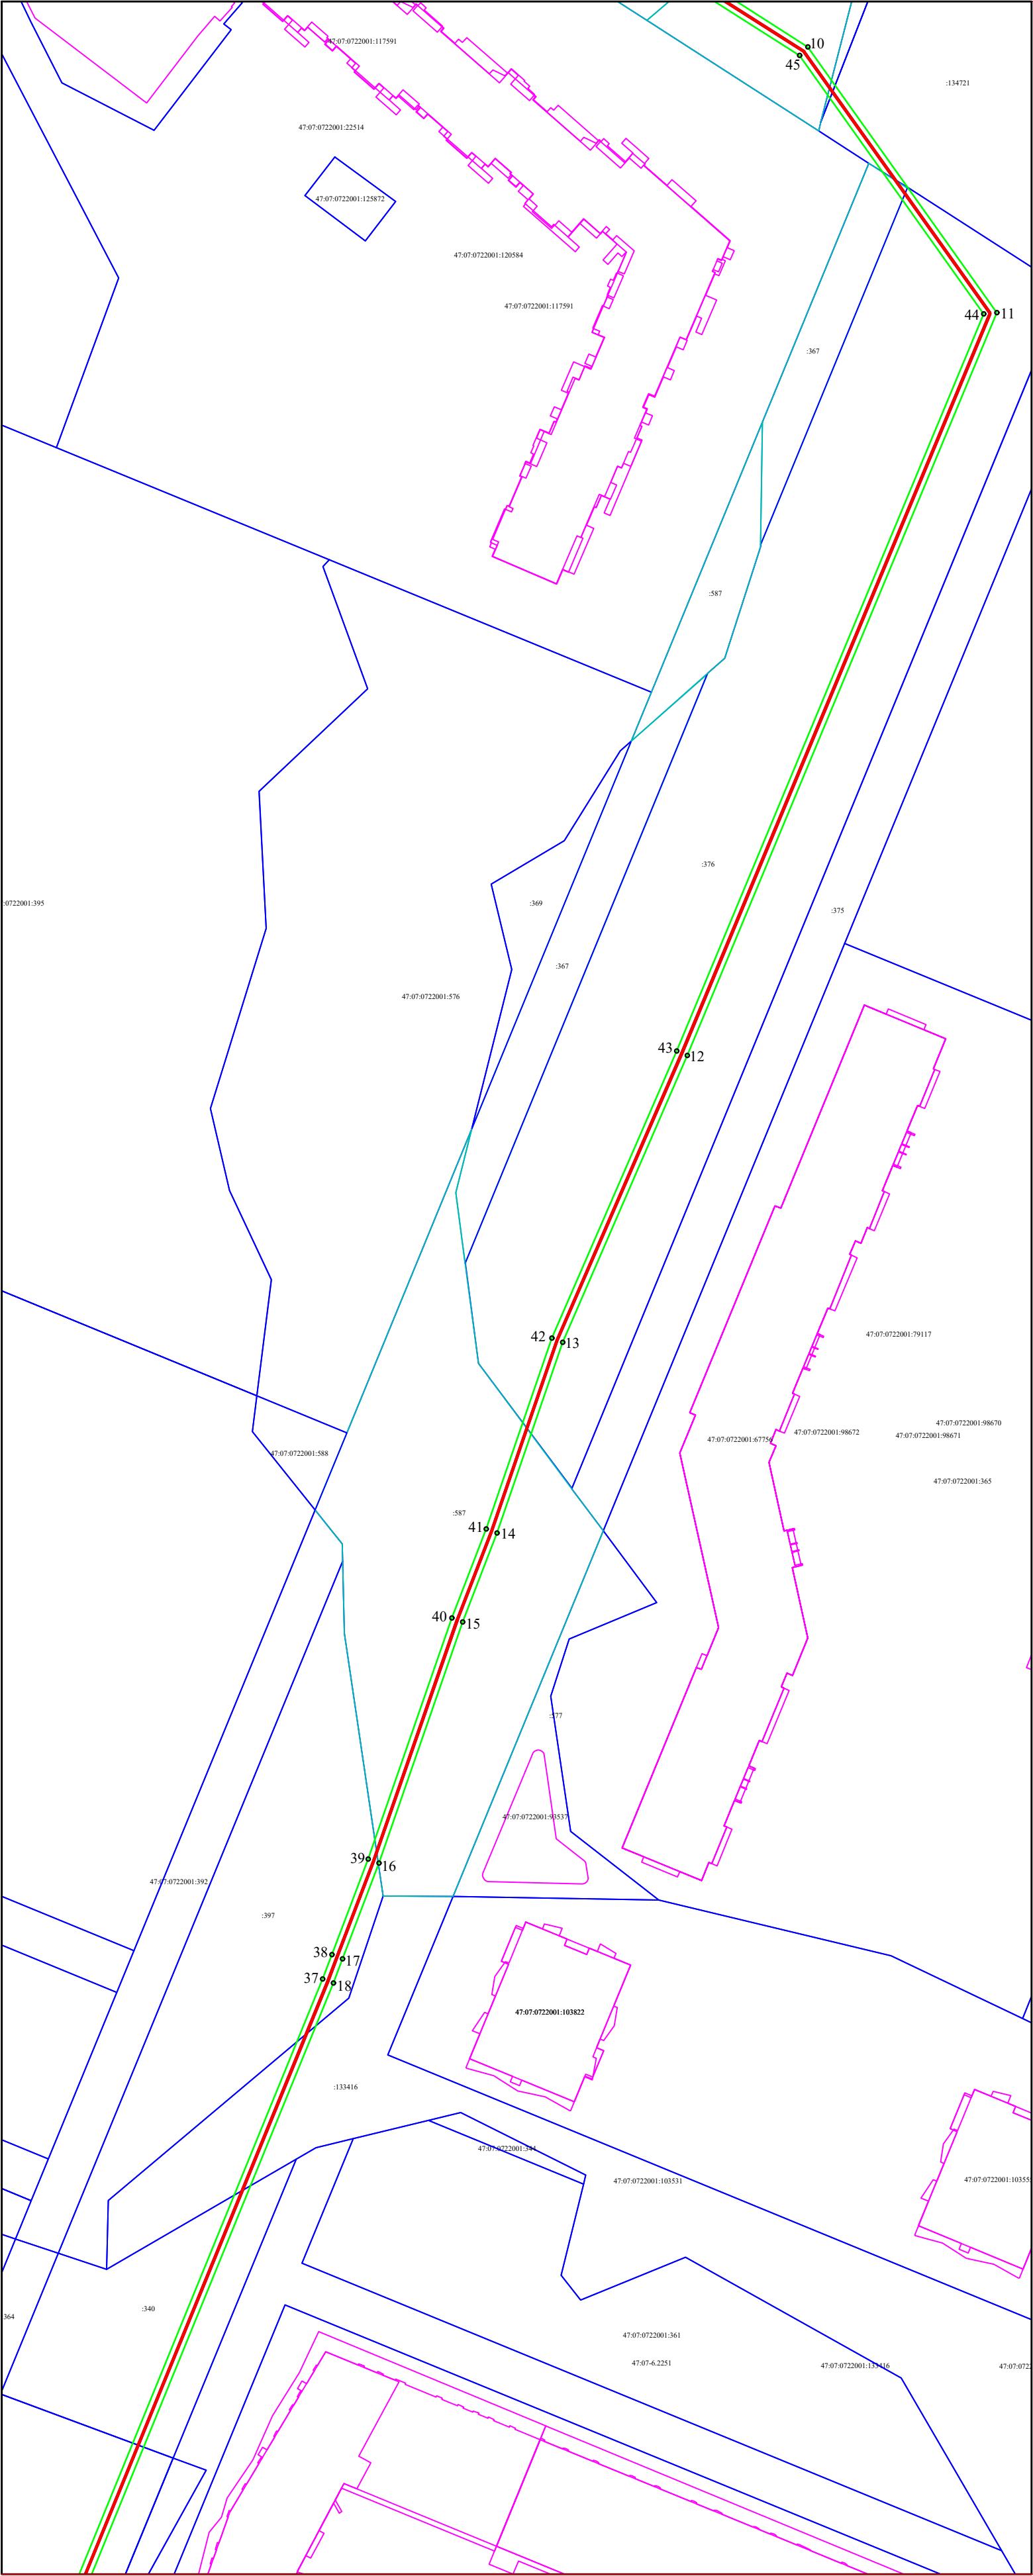

линия сводки 2
см. лист 1

Условные обозначения:

○ 6 - характерная точка границы

— - границы земельных участков, сведения о которых содержатся в ЕГРН

— - границы объектов капитального строительства, сведения о которых содержатся в ЕГРН

— - граница публичного сервитута

47:07:0722001 - номер кадастрового квартала

47:07:0722001:5306 - кадастровый номер земельного участка



линия сводки 3

линия сводки 4
см. лист 3

Схема расположения границ публичного сервитута в отношении частей земельных участков с кадастровыми номерами:
47:07:0722001:5308, 47:07:0722001:5511, 47:07:0722001:157650, 47:07:0722001:5303, 47:07:0722001:5300, 47:07:0722001:4700,
47:07:0722001:32754, 47:07:0722001:390, 47:07:0722001:587,
47:07:0722001:134717, 47:07:0722001:134721, 47:07:0722001:367, 47:07:0722001:376, 47:07:0722001:397, 47:07:0722001:133416,
47:07:0722001:340,
47:07:0722001:479, 47:07:0722001:341, 47:07:0722001:353, 47:07:0722001:16580, 47:07:0722001:16579

в целях размещения объекта электросетевого хозяйства местного значения:

"КЛ-10кВ от РТП-220 до проектируемой БКРТП 10/0,4кВ (РТП-2182)"

Площадь публичного сервитута - 4709 кв.м.

Местоположение: Ленинградская область, Всеволожский муниципальный район, Муринское городское поселение, г. Мурино

