


Схема расположения части земельного участка или земельных участков на кадастровом плане территории

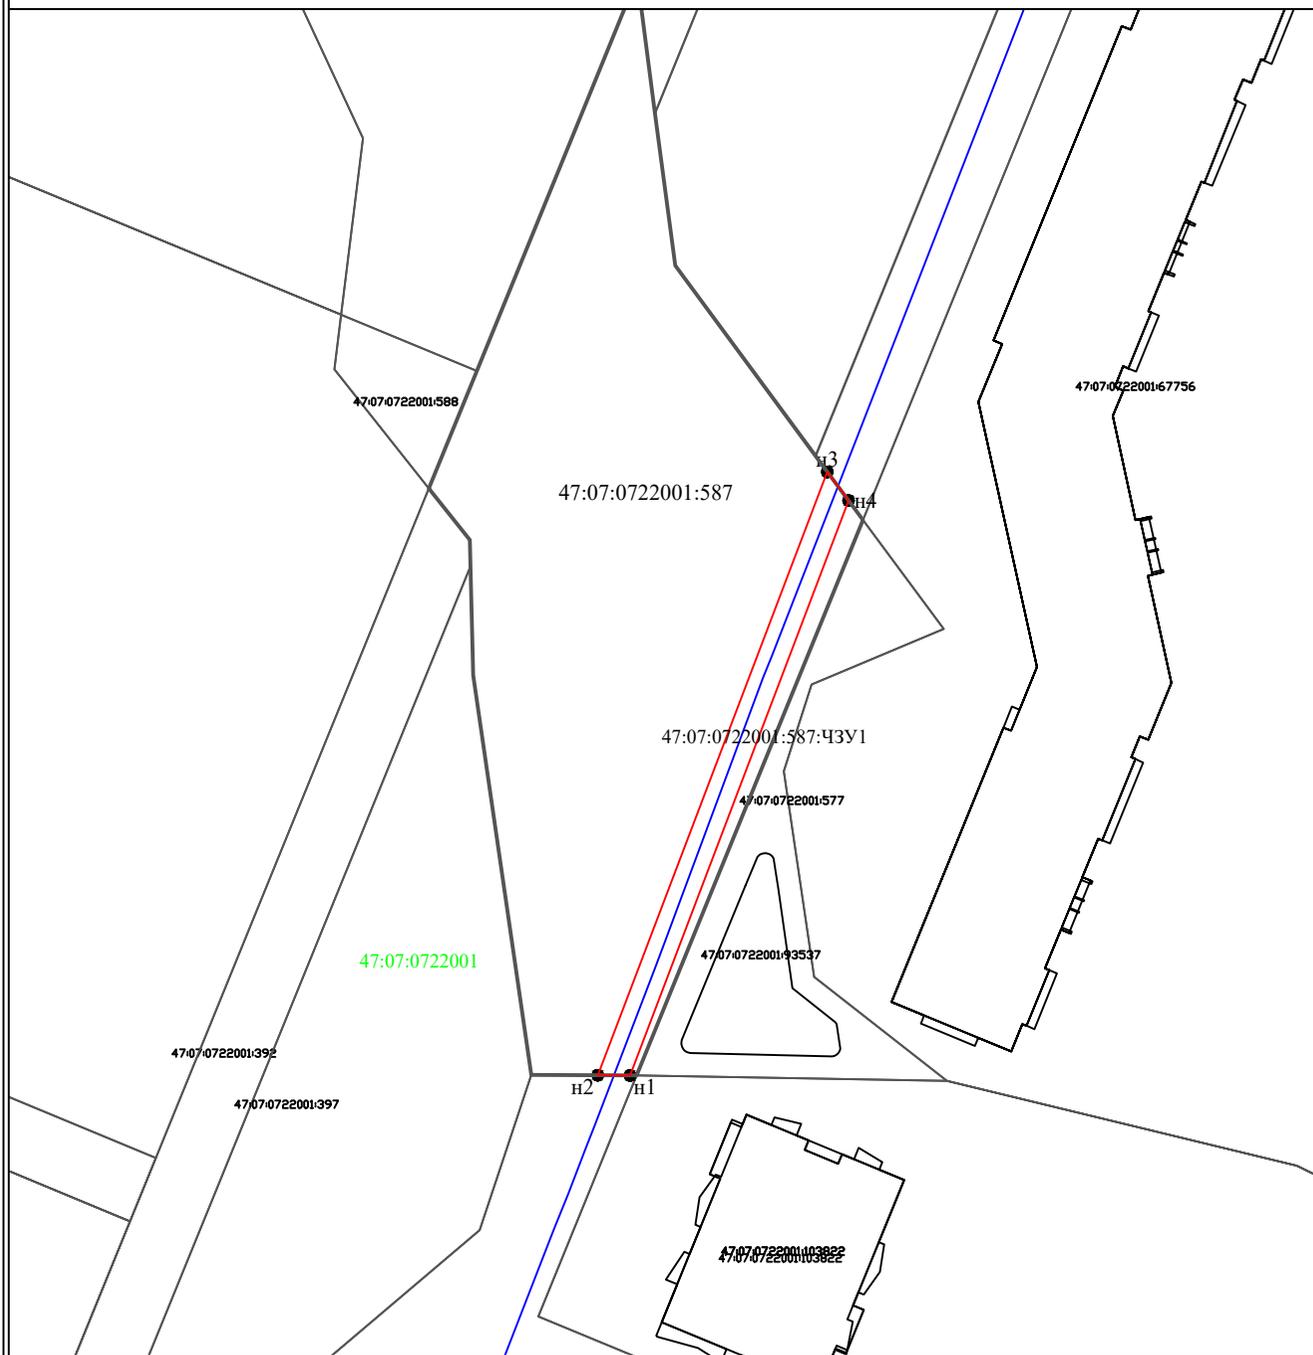

Утверждена

Постановлением администрации муниципального

(наименование документа об утверждении, включая наименования

образования "Муринское городское поселение"

органов государственной власти или органов местного

Всеволожского муниципального района

самоуправления, принявших решение об утверждении схемы

Ленинградской области

или подписавших соглашение о перераспределении земельных участков)

от №

Условный номер части земельного участка 47:07:0722001:587:ЧЗУ1

Площадь части земельного участка 331м²

Обозначение характерных точек границы	Координаты, м	
	X	Y
1	2	3
n1	450097,32	2221687,19
n2	450097,35	2221682,92
n3	450176,69	2221713,34
n4	450172,92	2221716,16
n1	450097,32	2221687,19

Условные обозначения: Масштаб 1:1000

- n1 - характерная точка границы, сведения о которой позволяют однозначно определить её на местности
- (red) - вновь образованная часть границы, сведения о которой достаточны для определения её местоположения
- (blue) - проектируемая кабельная линия
- (black) - существующая часть границы, сведения о которой достаточны для определения ее на местности

47:07:0722001:587 - кадастровый номер земельного участка в отношении которого образуется часть

47:07:0722001 - номер кадастрового квартала

47:07:0722001:587:ЧЗУ1 - учетный номер части земельного участка