


Схема расположения части земельного участка или земельных участков на кадастровом плане территории

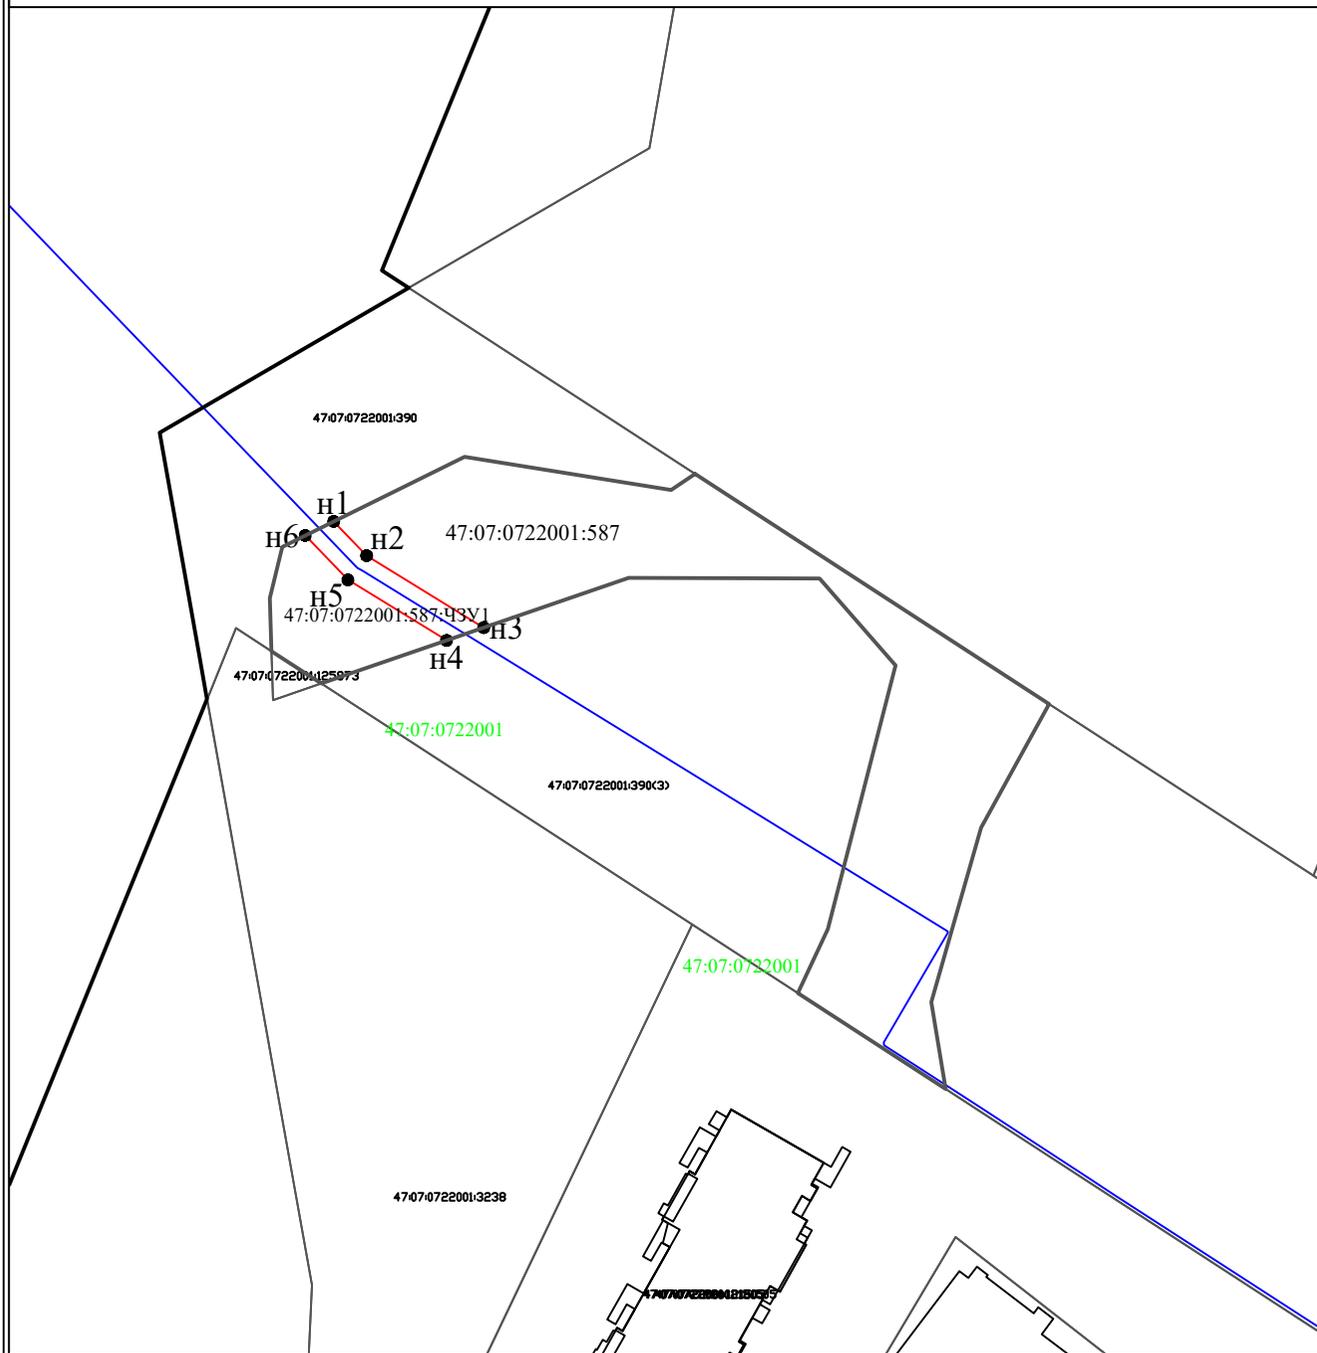

Утверждена
 Постановлением администрации муниципального
(наименование документа об утверждении, включая наименования
 образований "Муринское городское поселение"
 органов государственной власти или органов местного
 самоуправления, принявших решение об утверждении схемы
 Ленинградской области
 или подписавших соглашение о перераспределении земельных участков)

ОГ	№	
Условный номер части земельного участка	47:07:0722001:587:ЧЗУ1	
Площадь части земельного участка	96м ²	
Обозначение характерных точек границы	Координаты, м	
	X	Y
1	2	3
n1	450616,81	2221537,05
n2	450612,31	2221541,41
n3	450602,84	2221556,94
n4	450601,16	2221552,01
n5	450609,12	2221538,93
n6	450614,96	2221533,27
n1	450616,81	2221537,05

Масштаб 1:1000

Условные обозначения:

- n1 - характерная точка границы, сведения о которой позволяют однозначно определить её на местности
- (red line) - вновь образованная часть границы, сведения о которой достаточны для определения её местоположения
- (blue line) - проектируемая кабельная линия
- (black line) - существующая часть границы, сведения о которой достаточны для определения ее на местности
- (pink line) - сооружения

47:07:0722001:587 - кадастровый номер земельного участка в отношении которого образуется часть

47:07:0722001 - номер кадастрового квартала

47:07:0722001:587:ЧЗУ1 - учетный номер части земельного участка