


# Схема расположения части земельного участка или земельных участков на кадастровом плане территории

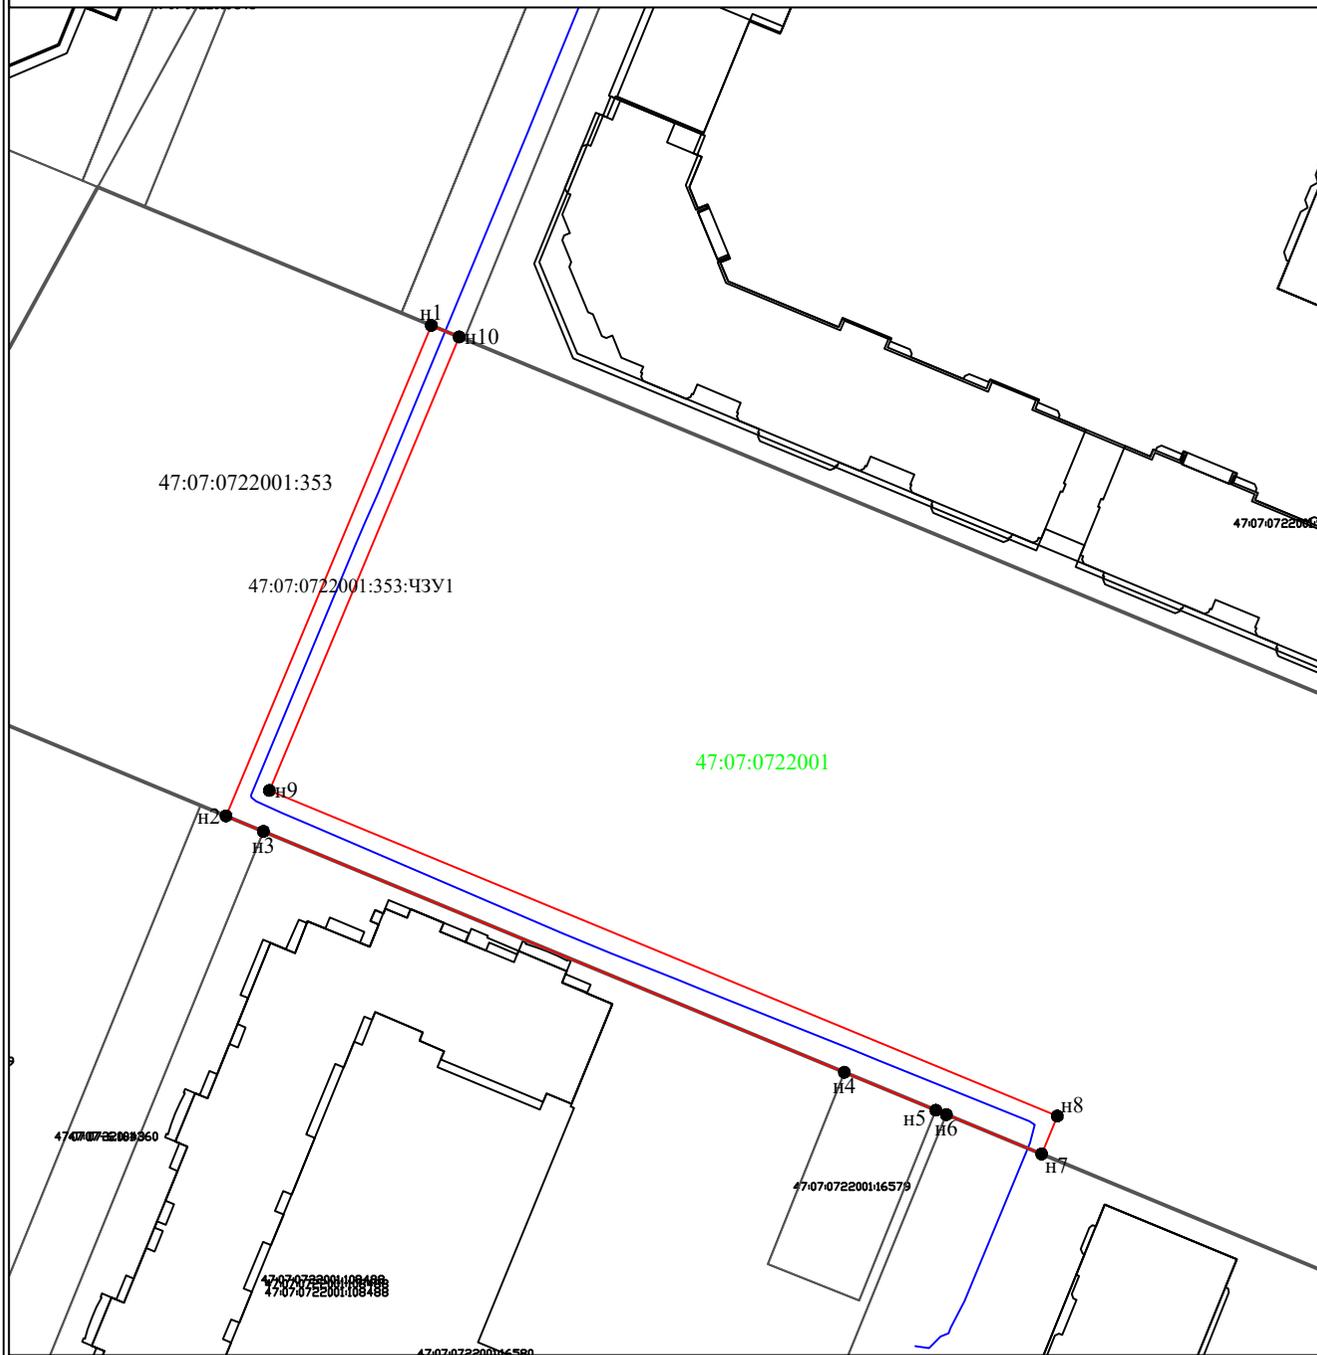

Утверждена		
Постановлением администрации муниципального образования "Муринское городское поселение" органов государственной власти или органов местного самоуправления, принявших решение об утверждении схемы		
Ленинградской области		
или подписавших соглашение о перераспределении земельных участков)		
ОГ	№	
Условный номер части земельного участка	47:07:0722001:353:ЧЗУ1	
Площадь части земельного участка	883м <sup>2</sup>	
Обозначение характерных точек границы	Координаты, м	
	X	Y
1	2	3
n1	449584,60	2221472,16
n2	449520,11	2221444,94
n3	449518,07	2221449,91
n4	449486,40	2221526,93
n5	449481,41	2221539,07
n6	449480,84	2221540,46
n7	449475,66	2221533,09
n8	449480,64	2221535,17
n9	449523,45	2221450,69
n10	449583,08	2221475,86
n1	449584,60	2221472,16
Масштаб 1:1000		
Условные обозначения:		
● n1	- характерная точка границы, сведения о которой позволяют однозначно определить её на местности	
—	- вновь образованная часть границы, сведения о которой достаточны для определения её местоположения	
—	- проектируемая кабельная линия	
—	- существующая часть границы, сведения о которой достаточны для определения её на местности	
47:07:0722001:353 - кадастровый номер земельного участка в отношении которого образуется часть		
47:07:0722001 - номер кадастрового квартала		
47:07:0722001:353:ЧЗУ1 - учетный номер части земельного участка		