


# Схема расположения части земельного участка или земельных участков на кадастровом плане территории

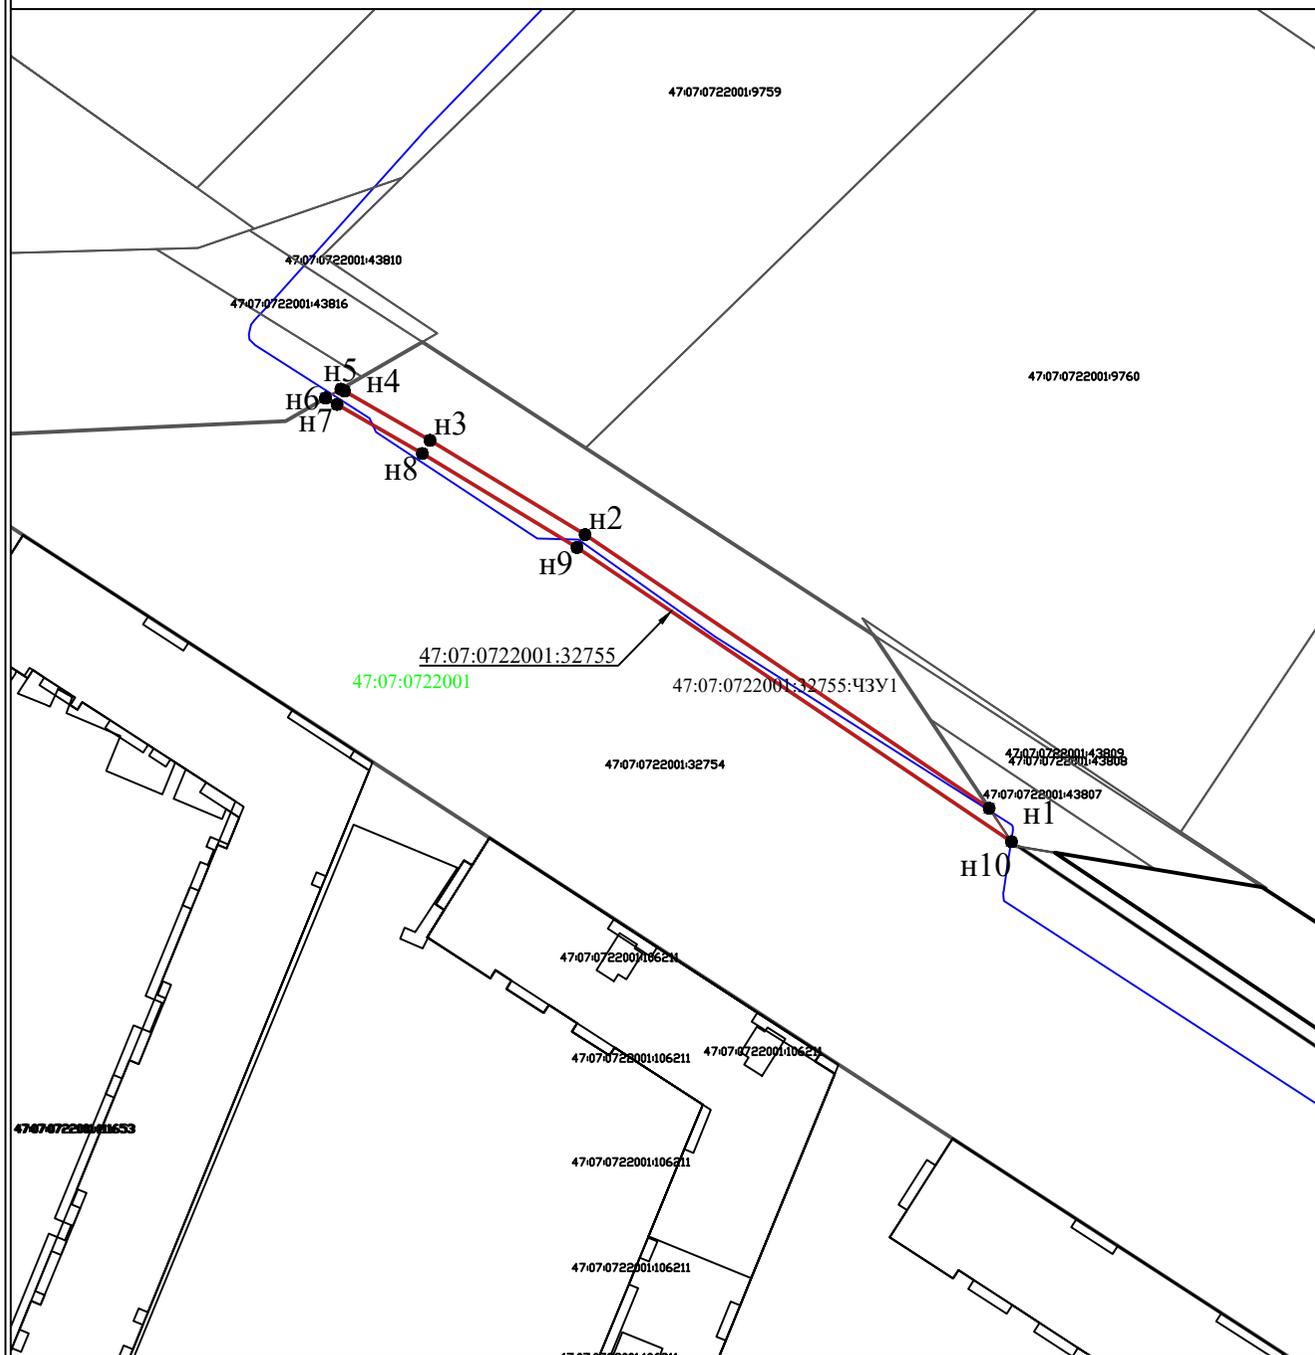

Утверждена  
**Постановлением администрации**  
(наименование документа об утверждении, включая наименования  
 муниципального образования "Муринское  
 органов государственной власти или органов местного  
 городского поселения" Всеволожского  
 самоуправления, принявших решение об утверждении схемы  
 муниципального района Ленинградской области  
 или подписавших соглашение о перераспределении земельных участков)

от №  
 Условный номер части земельного участка 47:07:0722001:32755:ЧЗУ1  
 Площадь части земельного участка 211м<sup>2</sup>

Обозначение характерных точек границы	Координаты, м	
	X	Y
1	2	3
n1	450951,20	2221055,43
n2	450987,17	2221001,85
n3	450999,57	2220981,28
n4	451006,05	2220969,94
n5	451006,30	2220969,46
n6	451005,13	2220967,42
n7	451004,30	2220968,96
n8	450997,84	2220980,26
n9	450985,48	2221000,78
n10	450946,80	2221058,39
n1	450951,20	2221055,43

Условные обозначения:      Масштаб 1:1000

- n1 - характеристическая точка границы, сведения о которой позволяют однозначно определить её на местности
- (красная) - вновь образованная часть границы, сведения о которой достаточны для определения её местоположения
- (синяя) - проектируемая кабельная линия
- (серая) - существующая часть границы, сведения о которой достаточны для определения её на местности

47:07:0722001:32755 - кадастровый номер земельного участка в отношении которого образуется часть  
 47:07:0722001 - номер кадастрового квартала  
 47:07:0722001:32755:ЧЗУ1 - учетный номер части земельного участка