


Схема расположения земельного участка или земельных участков на кадастровом плане территории

Приложение  
к постановлению администрации  
муниципального образования  
"Муринское городское поселение"  
Всеволожского муниципального района  
Ленинградской области  
от \_\_\_\_\_ 2025 г. № \_\_\_\_\_

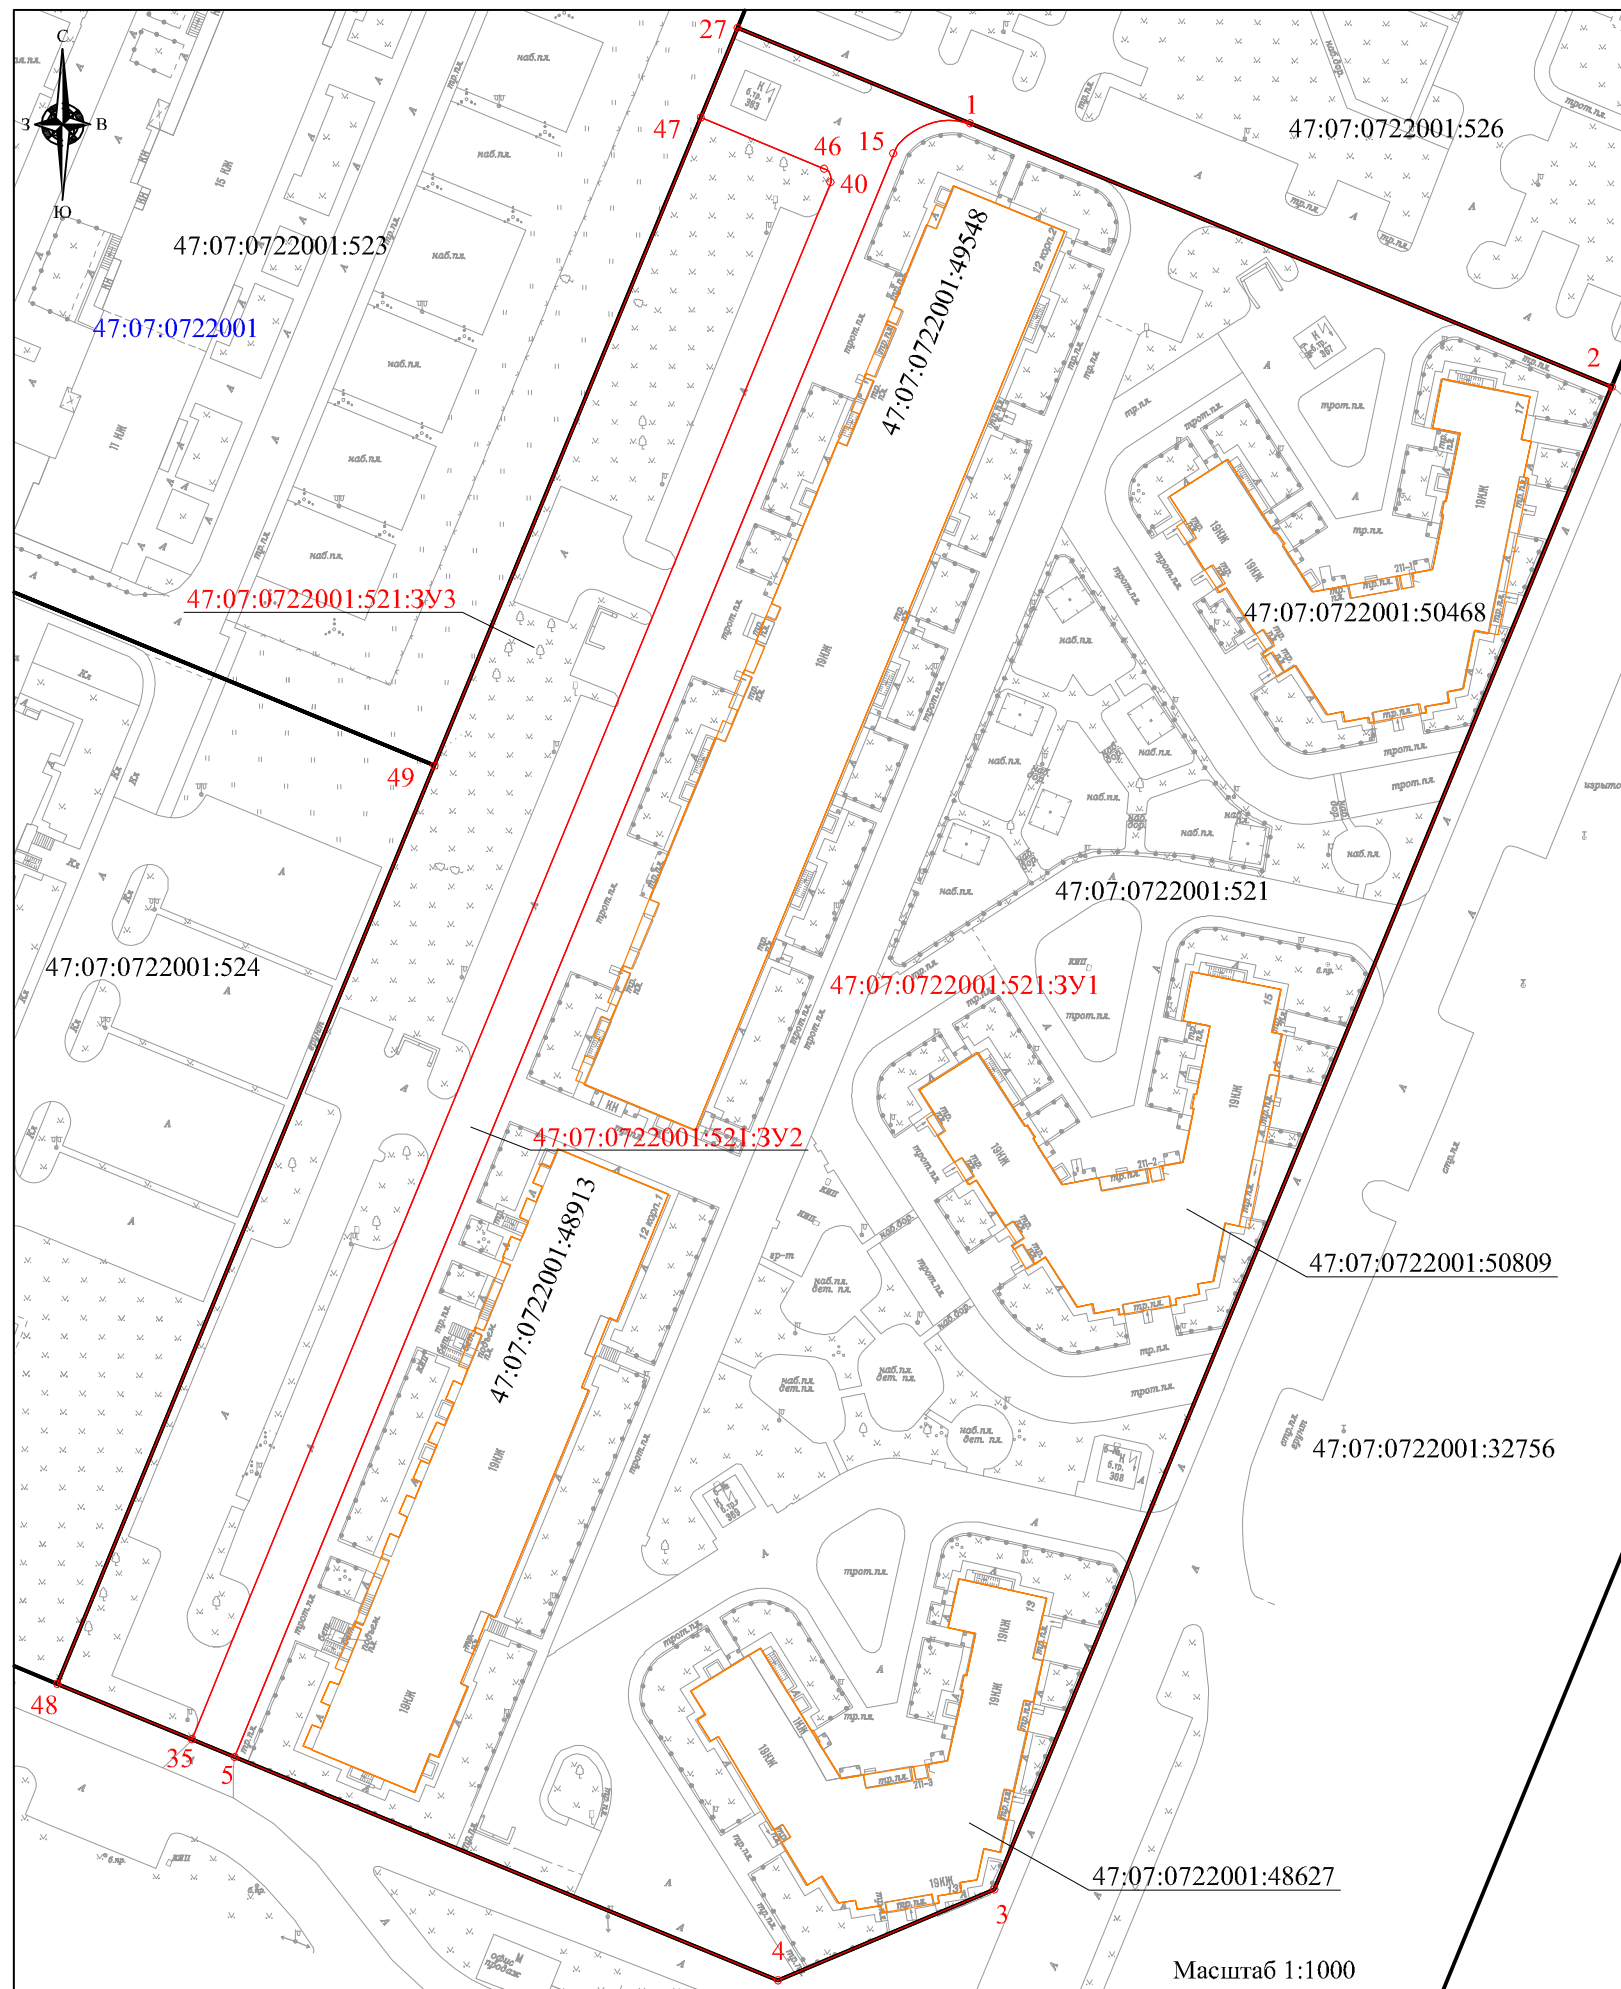

Система координат: МСК - 47, зона 2

Условный номер земельного участка:  
47:07:0722001:521:3Y1  
Площадь земельного участка: 23318 м²

Обозначение характерных точек	Координаты, м	
	X	Y
1	449990,20	2221108,20
2	449955,32	2221193,06
3	449756,70	2221111,41
4	449744,68	2221082,79
5	449774,21	2221010,96
6	449775,24	2221011,34
7	449790,08	2221017,49
8	449834,22	2221035,60
9	449847,79	2221041,13
10	449864,45	2221048,01
11	449896,26	2221061,14
12	449916,93	2221069,61
13	449956,59	2221085,96
14	449973,35	2221092,84
15	449986,18	2221098,15
16	449986,55	2221098,27
17	449986,99	2221098,47
18	449987,40	2221098,73
19	449987,85	2221099,11
20	449988,24	2221099,54
21	449988,60	2221100,01
22	449989,28	2221101,01
23	449989,48	2221101,36
24	449989,79	2221101,96
25	449989,99	2221102,39
26	449990,15	2221102,84
27	449990,34	2221103,52
28	449990,52	2221104,36
29	449990,59	2221105,28
30	449990,58	2221105,87
31	449990,49	2221106,74
32	449990,21	2221107,89
33	449990,12	2221108,17
1	449990,20	2221108,20

Условный номер земельного участка:  
47:07:0722001:521:3Y2  
Площадь земельного участка: 1725 м²

Обозначение характерных точек	Координаты, м	
	X	Y
34	450002,83	2221077,48
1	449990,20	2221108,20
33	449990,12	2221108,17
32	449990,21	2221107,89
31	449990,49	2221106,74
30	449990,58	2221105,87
29	449990,59	2221105,28
28	449990,52	2221104,36
27	449990,34	2221103,52
26	449990,15	2221102,84
25	449989,99	2221102,39
24	449989,79	2221101,96
23	449989,48	2221101,36
22	449989,28	2221101,01
21	449988,60	2221100,01
20	449988,24	2221099,54
19	449987,85	2221099,11
18	449987,40	2221098,73
17	449986,99	2221098,47
16	449986,55	2221098,27
15	449986,18	2221098,15
14	449973,35	2221092,84
13	449956,59	2221085,96
12	449916,93	2221069,61
11	449896,26	2221061,14
10	449864,45	2221048,01
9	449847,79	2221041,13
8	449834,22	2221035,60
7	449790,08	2221017,49
6	449775,24	2221011,34
5	449774,21	2221010,96
35	449776,54	2221005,29
36	449777,20	2221005,61
37	449789,95	2221010,78
38	449794,89	2221012,79
39	449978,38	2221088,17
40	449982,39	2221089,86
41	449982,89	2221089,82
42	449983,27	2221089,75
43	449983,63	2221089,64
44	449983,82	2221089,49
45	449983,99	2221089,31
46	449984,15	2221089,02
47	449990,97	2221072,60
34	450002,83	2221077,48

Условный номер земельного участка:  
47:07:0722001:521:3Y3  
Площадь земельного участка: 4302 м²

Обозначение характерных точек	Координаты, м	
	X	Y
47	449990,97	2221072,60
46	449984,15	2221089,02
45	449983,99	2221089,31
44	449983,82	2221089,49
43	449983,63	2221089,64
42	449983,27	2221089,75
41	449982,89	2221089,82
40	449982,39	2221089,86
39	449978,38	2221088,17
38	449794,89	2221012,79
37	449789,95	2221010,78
36	449777,20	2221005,61
35	449776,54	2221005,29
48	449783,87	2220987,46
49	449905,27	2221037,37
47	449990,97	2221072,60

- Условные обозначения:
- существующая часть границы, имеющиеся в ЕГРН сведения о которой достаточны для определения ее местоположения
  - граница образуемого земельного участка
  - граница кадастровых кварталов
  - характерная точка границы сведения о которой достаточны для определения ее местоположения
  - 47:07:0722001:521 - кадастровый номер земельного участка
  - 47:07:0722001:521:3Y1 - обозначение образуемого земельного участка
  - 47:07:0722001 - кадастровый квартал

Масштаб 1:1000