


# Схема расположения части земельного участка или земельных участков на кадастровом плане территории

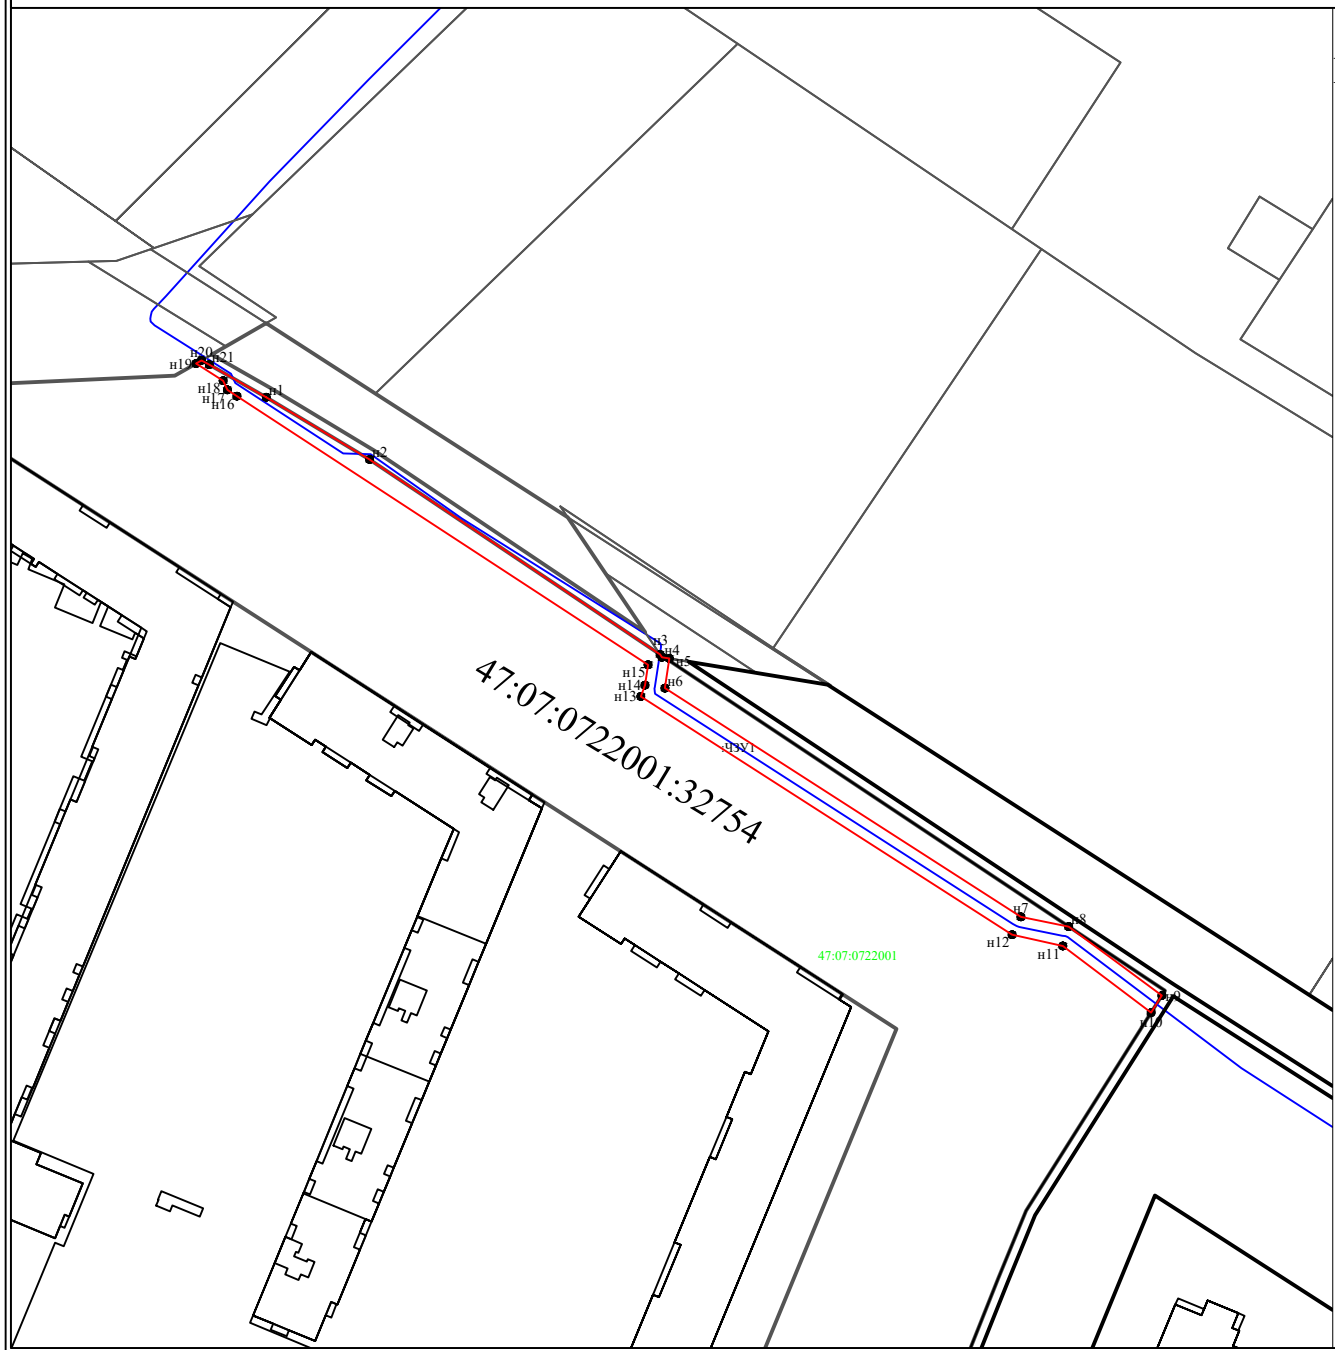

Утверждена  
 Постановлением администрации муниципального образования "Муринское городское поселение" органов государственной власти или органов местного самоуправления, принявших решение об утверждении схемы  
 Всеволожского муниципального района  
 Ленинградской области  
 (или подписавших соглашение о перераспределении земельных участков)

от	№	
Условный номер части земельного участка	47:07:0722001:32754:ЧЗУ1	
Площадь части земельного участка	843м <sup>2</sup>	
Обозначение характерных точек границы	Координаты, м	
	X	Y
1	2	3
n1	450997,84	2220980,26
n2	450985,48	2221000,78
n3	450946,80	2221058,39
n4	450946,25	2221058,76
n5	450946,00	2221060,24
n6	450940,13	2221059,35
n7	450894,75	2221129,97
n8	450892,82	2221139,44
n9	450879,16	2221157,93
n10	450875,76	2221155,79
n11	450888,98	2221138,28
n12	450891,22	2221128,21
n13	450938,48	2221054,57
n14	450940,72	2221055,39
n15	450944,76	2221056,00
n16	450998,05	2220974,45
n17	450999,29	2220972,56
n18	451001,11	2220971,71
n19	451004,51	2220966,34
n20	451005,13	2220967,42
n21	451004,30	2220968,96
n1	450997,84	2220980,26

Условные обозначения: Масштаб 1:1500

- n1 - характеристическая точка границы, сведения о которой позволяют однозначно определить её на местности
- (красная линия) - вновь образованная часть границы, сведения о которой достаточны для определения её местоположения
- (синяя линия) - проектируемая кабельная линия
- (серая линия) - существующая часть границы, сведения о которой достаточны для определения её на местности

47:07:0722001:32754 - кадастровый номер земельного участка в отношении которого образуется часть  
 47:07:0722001 - номер кадастрового квартала  
 47:07:0722001:32754:ЧЗУ1 - учетный номер части земельного участка