


Схема расположения границ публичного сервитута

Наименование объекта: Тепловая сеть
 Местоположение: Российская Федерация, Ленинградская область,
 Всеволожский муниципальный район, Муринское городское поселение, город Мурино
 В границах земельного участка с кадастровым номером 47:07:0722001:391

Система координат МСК 47 зона 2
 Площадь публичного сервитута: 420 кв.м

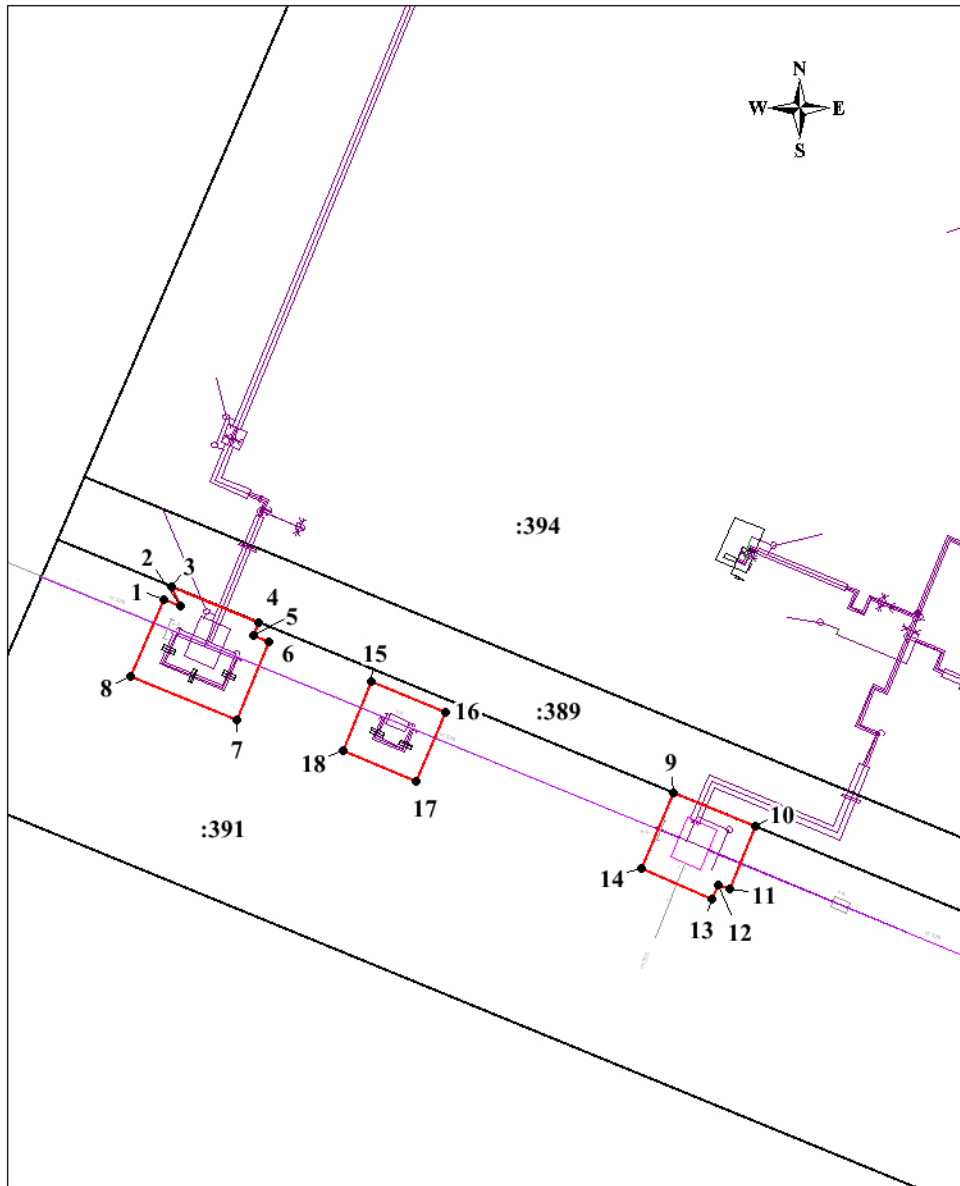

Каталог координат

| Номер | X | Y |
|-------|------------|--------------|
| 1 | 450 146,14 | 2 221 450,43 |
| 2 | 450 145,25 | 2 221 452,60 |
| 3 | 450 147,77 | 2 221 451,49 |
| 4 | 450 143,03 | 2 221 463,03 |
| 5 | 450 141,29 | 2 221 462,28 |
| 6 | 450 140,45 | 2 221 464,31 |
| 7 | 450 130,22 | 2 221 460,02 |
| 8 | 450 136,00 | 2 221 446,00 |
| 1 | 450 146,14 | 2 221 450,43 |

| Номер | X | Y |
|-------|------------|--------------|
| 9 | 450 120,56 | 2 221 517,68 |
| 10 | 450 116,11 | 2 221 528,52 |
| 11 | 450 107,82 | 2 221 525,19 |
| 12 | 450 108,48 | 2 221 523,61 |
| 13 | 450 106,50 | 2 221 522,76 |
| 14 | 450 110,53 | 2 221 513,38 |
| 9 | 450 120,56 | 2 221 517,68 |

| Номер | X | Y |
|-------|------------|--------------|
| 15 | 450 135,22 | 2 221 477,91 |
| 16 | 450 131,26 | 2 221 487,56 |
| 17 | 450 122,06 | 2 221 483,79 |
| 18 | 450 126,14 | 2 221 474,09 |
| 15 | 450 135,22 | 2 221 477,91 |

Масштаб 1:1000

Условные обозначения:

- :389** - граница и кадастровый номер земельного участка, сведения о котором содержатся в ЕГРН
- - граница публичного сервитута
- 1** - обозначение характерных точек границ публичного сервитута
- 47:07:0722001** - номер кадастрового квартала