


### Схема расположения границ публичного сервитута

Наименование объекта: Тепловая сеть  
 Местоположение: Российская Федерация, Ленинградская область,  
 Всеволожский муниципальный район, Муринское городское поселение, город Мурино  
 В границах земельного участка с кадастровым номером 47:07:0722001:353

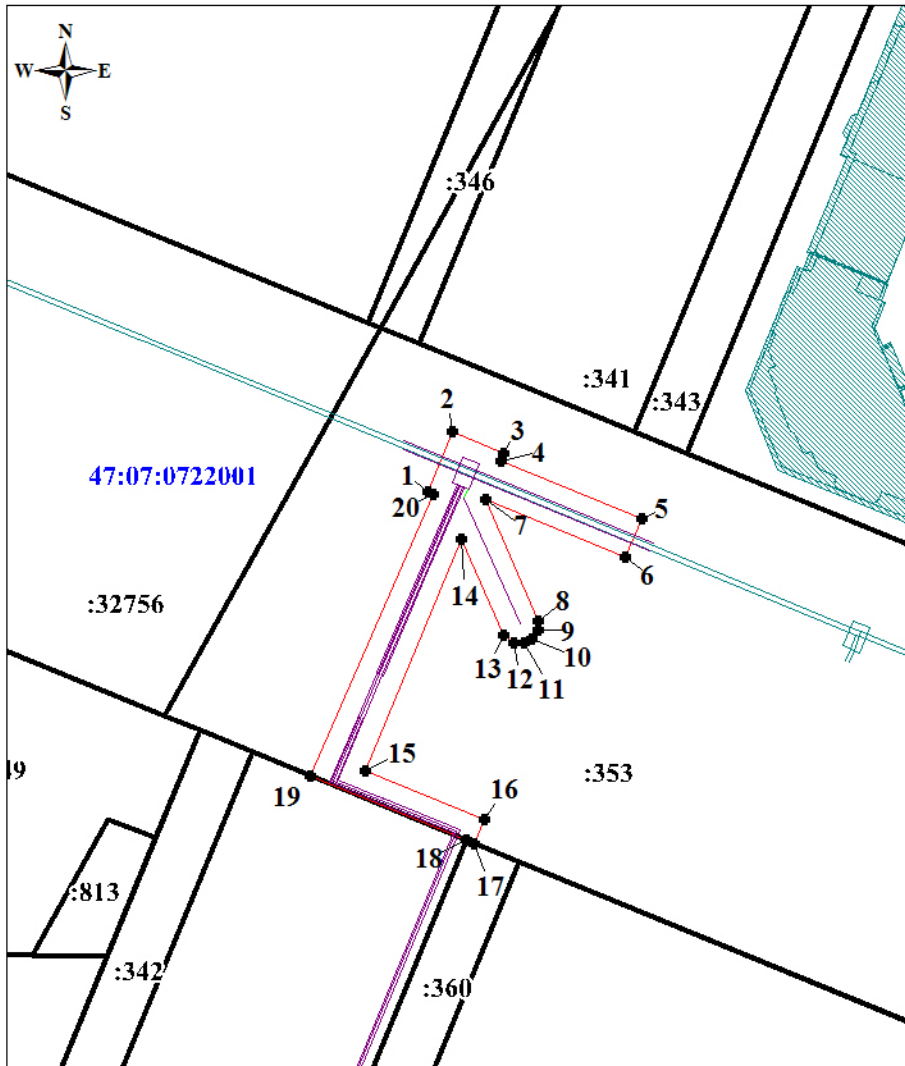

Система координат МСК 47 зона 2  
 Площадь публичного сервитута: 815 кв.м

#### Каталог координат

Номер	X	Y
1	449 576,67	2 221 435,39
2	449 586,20	2 221 439,35
3	449 582,81	2 221 447,54
4	449 581,69	2 221 447,08
5	449 572,47	2 221 469,38
6	449 566,35	2 221 466,68
7	449 575,52	2 221 444,53
8	449 556,31	2 221 453,01
9	449 554,75	2 221 452,89
10	449 553,44	2 221 452,02
11	449 552,75	2 221 450,63
12	449 552,84	2 221 449,06
13	449 553,97	2 221 447,46
14	449 569,16	2 221 440,80
15	449 532,45	2 221 425,61
16	449 524,69	2 221 444,39
17	449 520,96	2 221 442,86
18	449 521,48	2 221 441,59
19	449 531,64	2 221 416,90
20	449 576,31	2 221 436,26
1	449 576,67	2 221 435,39

Масштаб 1:1200

#### Условные обозначения:

- :353** - граница и кадастровый номер земельного участка, сведения о котором содержатся в ЕГРН
- - граница публичного сервитута
- 1** - обозначение характерных точек границ публичного сервитута
- 47:07:0722001** - номер кадастрового квартала