

Утверждена

(наименование документа об утверждении, включая наименования

органов государственной власти или органов местного

самоуправления, принявших решение об утверждении схемы

или подписавших соглашение о перераспределении земельных участков)

от _____

№ _____

**Схема расположения земельного участка или земельных участков
на кадастровом плане территории**

Условный номер земельного участка 47:07:0712002:117:3У1

(указывается в случае, если предусматривается образование двух и более земельных участков)

Площадь земельного участка 2251 м²

(указывается проектная площадь образуемого земельного участка, вычисленная с использованием федеральной государственной географической информационной системы, обеспечивающей функционирование национальной системы пространственных данных, которой является федеральная государственная географическая информационная система "Единая цифровая платформа "Национальная система пространственных данных" (далее - информационная система), или иных технологических и программных средств с округлением до 1 квадратного метра. Указанное значение площади земельного участка может быть уточнено при проведении кадастровых работ не более чем на десять процентов)

Координаты, м

(указываются в случае подготовки схемы расположения земельного участка с использованием информационной системы или иных технологических и программных средств. Значения координат, полученные с использованием указанных технологических и программных средств, указываются с округлением до 0,01 метра)

**Обозначение характерных точек
границ**

X

Y

1

2

3

1

449042.63

2222435.61

2

449053.88

2222449.73

3

449055.20

2222452.46

4

449073.54

2222476.45

5

449076.06

2222477.99

6

449079.70

2222480.03

4

449060.13

2222514.85

7

449018.51

2222461.05

8

449018.73

2222459.34

9

449019.62

2222456.41

10

449034.16

2222441.88

11

449037.14

2222438.95

1

449042.63

2222435.61

Условный номер земельного участка 47:07:0712002:117:3У2

(указывается в случае, если предусматривается образование двух и более земельных участков)

Площадь земельного участка 1363 м²

(указывается проектная площадь образуемого земельного участка, вычисленная с использованием федеральной государственной географической информационной системы, обеспечивающей функционирование национальной системы пространственных данных, которой является федеральная государственная географическая информационная система "Единая цифровая платформа "Национальная система пространственных данных" (далее - информационная система), или иных технологических и программных средств с округлением до 1 квадратного метра. Указанное значение площади земельного участка может быть уточнено при проведении кадастровых работ не более чем на десять процентов)

Обозначение характерных точек границ	Координаты, м	
	(указываются в случае подготовки схемы расположения земельного участка с использованием информационной системы или иных технологических и программных средств. Значения координат, полученные с использованием указанных технологических и программных средств, указываются с округлением до 0,01 метра)	
	X	Y
1	2	3
12	449101.40	2222441.43
6	449079.70	2222480.03
5	449076.06	2222477.99
4	449073.54	2222476.45
3	449055.20	2222452.46
2	449053.88	2222449.73
13	449053.96	2222447.67
14	449055.01	2222445.96
15	449070.79	2222432.86
16	449074.97	2222424.96
17	449077.48	2222427.52
18	449095.55	2222438.05
19	449096.84	2222438.78
12	449101.40	2222441.43

Условный номер земельного участка 47:07:0712002:117:3У3

(указывается в случае, если предусматривается образование двух и более земельных участков)

Площадь земельного участка 1919 м²

(указывается проектная площадь образуемого земельного участка, вычисленная с использованием федеральной государственной географической информационной системы, обеспечивающей функционирование национальной системы пространственных данных, которой является федеральная государственная географическая информационная система "Единая цифровая платформа "Национальная система пространственных данных" (далее - информационная система), или иных технологических и программных средств с округлением до 1 квадратного метра. Указанное значение площади земельного участка может быть уточнено при проведении кадастровых работ не более чем на десять процентов)

Обозначение характерных точек границ	Координаты, м	
	(указываются в случае подготовки схемы расположения земельного участка с использованием информационной системы или иных технологических и программных средств. Значения координат, полученные с использованием указанных технологических и программных средств, указываются с округлением до 0,01 метра)	
	X	Y
1	2	3
20	449130.10	2222390.37
12	449101.40	2222441.43
19	449096.84	2222438.78
18	449095.55	2222438.05
17	449077.48	2222427.52

Обозначение характерных точек границ	Координаты, м	
	X	Y
1	2	3
16	449074.97	2222424.96
21	449074.42	2222422.41
22	449075.42	2222419.73
23	449078.98	2222413.63
24	449097.75	2222381.46
25	449100.03	2222377.56
26	449102.51	2222375.57
27	449105.49	2222375.74
28	449108.28	2222377.36
29	449115.28	2222381.71
30	449122.63	2222385.91
31	449125.81	2222387.89
32	449127.07	2222388.57
20	449130.10	2222390.37

Условный номер земельного участка 47:07:0712002:117:3У4

(указывается в случае, если предусматривается образование двух и более земельных участков)

Площадь земельного участка 1228 м²


(указывается проектная площадь образуемого земельного участка, вычисленная с использованием федеральной государственной географической информационной системы, обеспечивающей функционирование национальной системы пространственных данных, которой является федеральная государственная географическая информационная система "Единая цифровая платформа "Национальная система пространственных данных" (далее - информационная система), или иных технологических и программных средств с округлением до 1 квадратного метра. Указанное значение площади земельного участка может быть уточнено при проведении кадастровых работ не более чем на десять процентов)

Обозначение характерных точек границ	Координаты, м	
	X	Y
1	2	3
21	449074.42	2222422.41
16	449074.97	2222424.96
15	449070.79	2222432.86
14	449055.01	2222445.96
13	449053.96	2222447.67
2	449053.88	2222449.73
1	449042.63	2222435.61
11	449037.14	2222438.95
10	449034.16	2222441.88
9	449019.62	2222456.41
8	449018.73	2222459.34
7	449018.51	2222461.05

Обозначение характерных точек границ	Координаты, м	
	X	Y
1	2	3
5	449011.04	2222451.40
33	449012.91	2222449.77
6	449044.83	2222421.92
1	449031.04	2222408.45
34	449036.06	2222400.00
35	449041.43	2222403.18
36	449042.57	2222407.04
37	449044.43	2222409.26
38	449054.16	2222415.24
39	449056.78	2222416.09
40	449059.13	2222416.03
41	449061.52	2222415.38
21	449074.42	2222422.41

Схема расположения земельного участка или земельных участков на кадастровом плане территории

МСК 47 зона 2

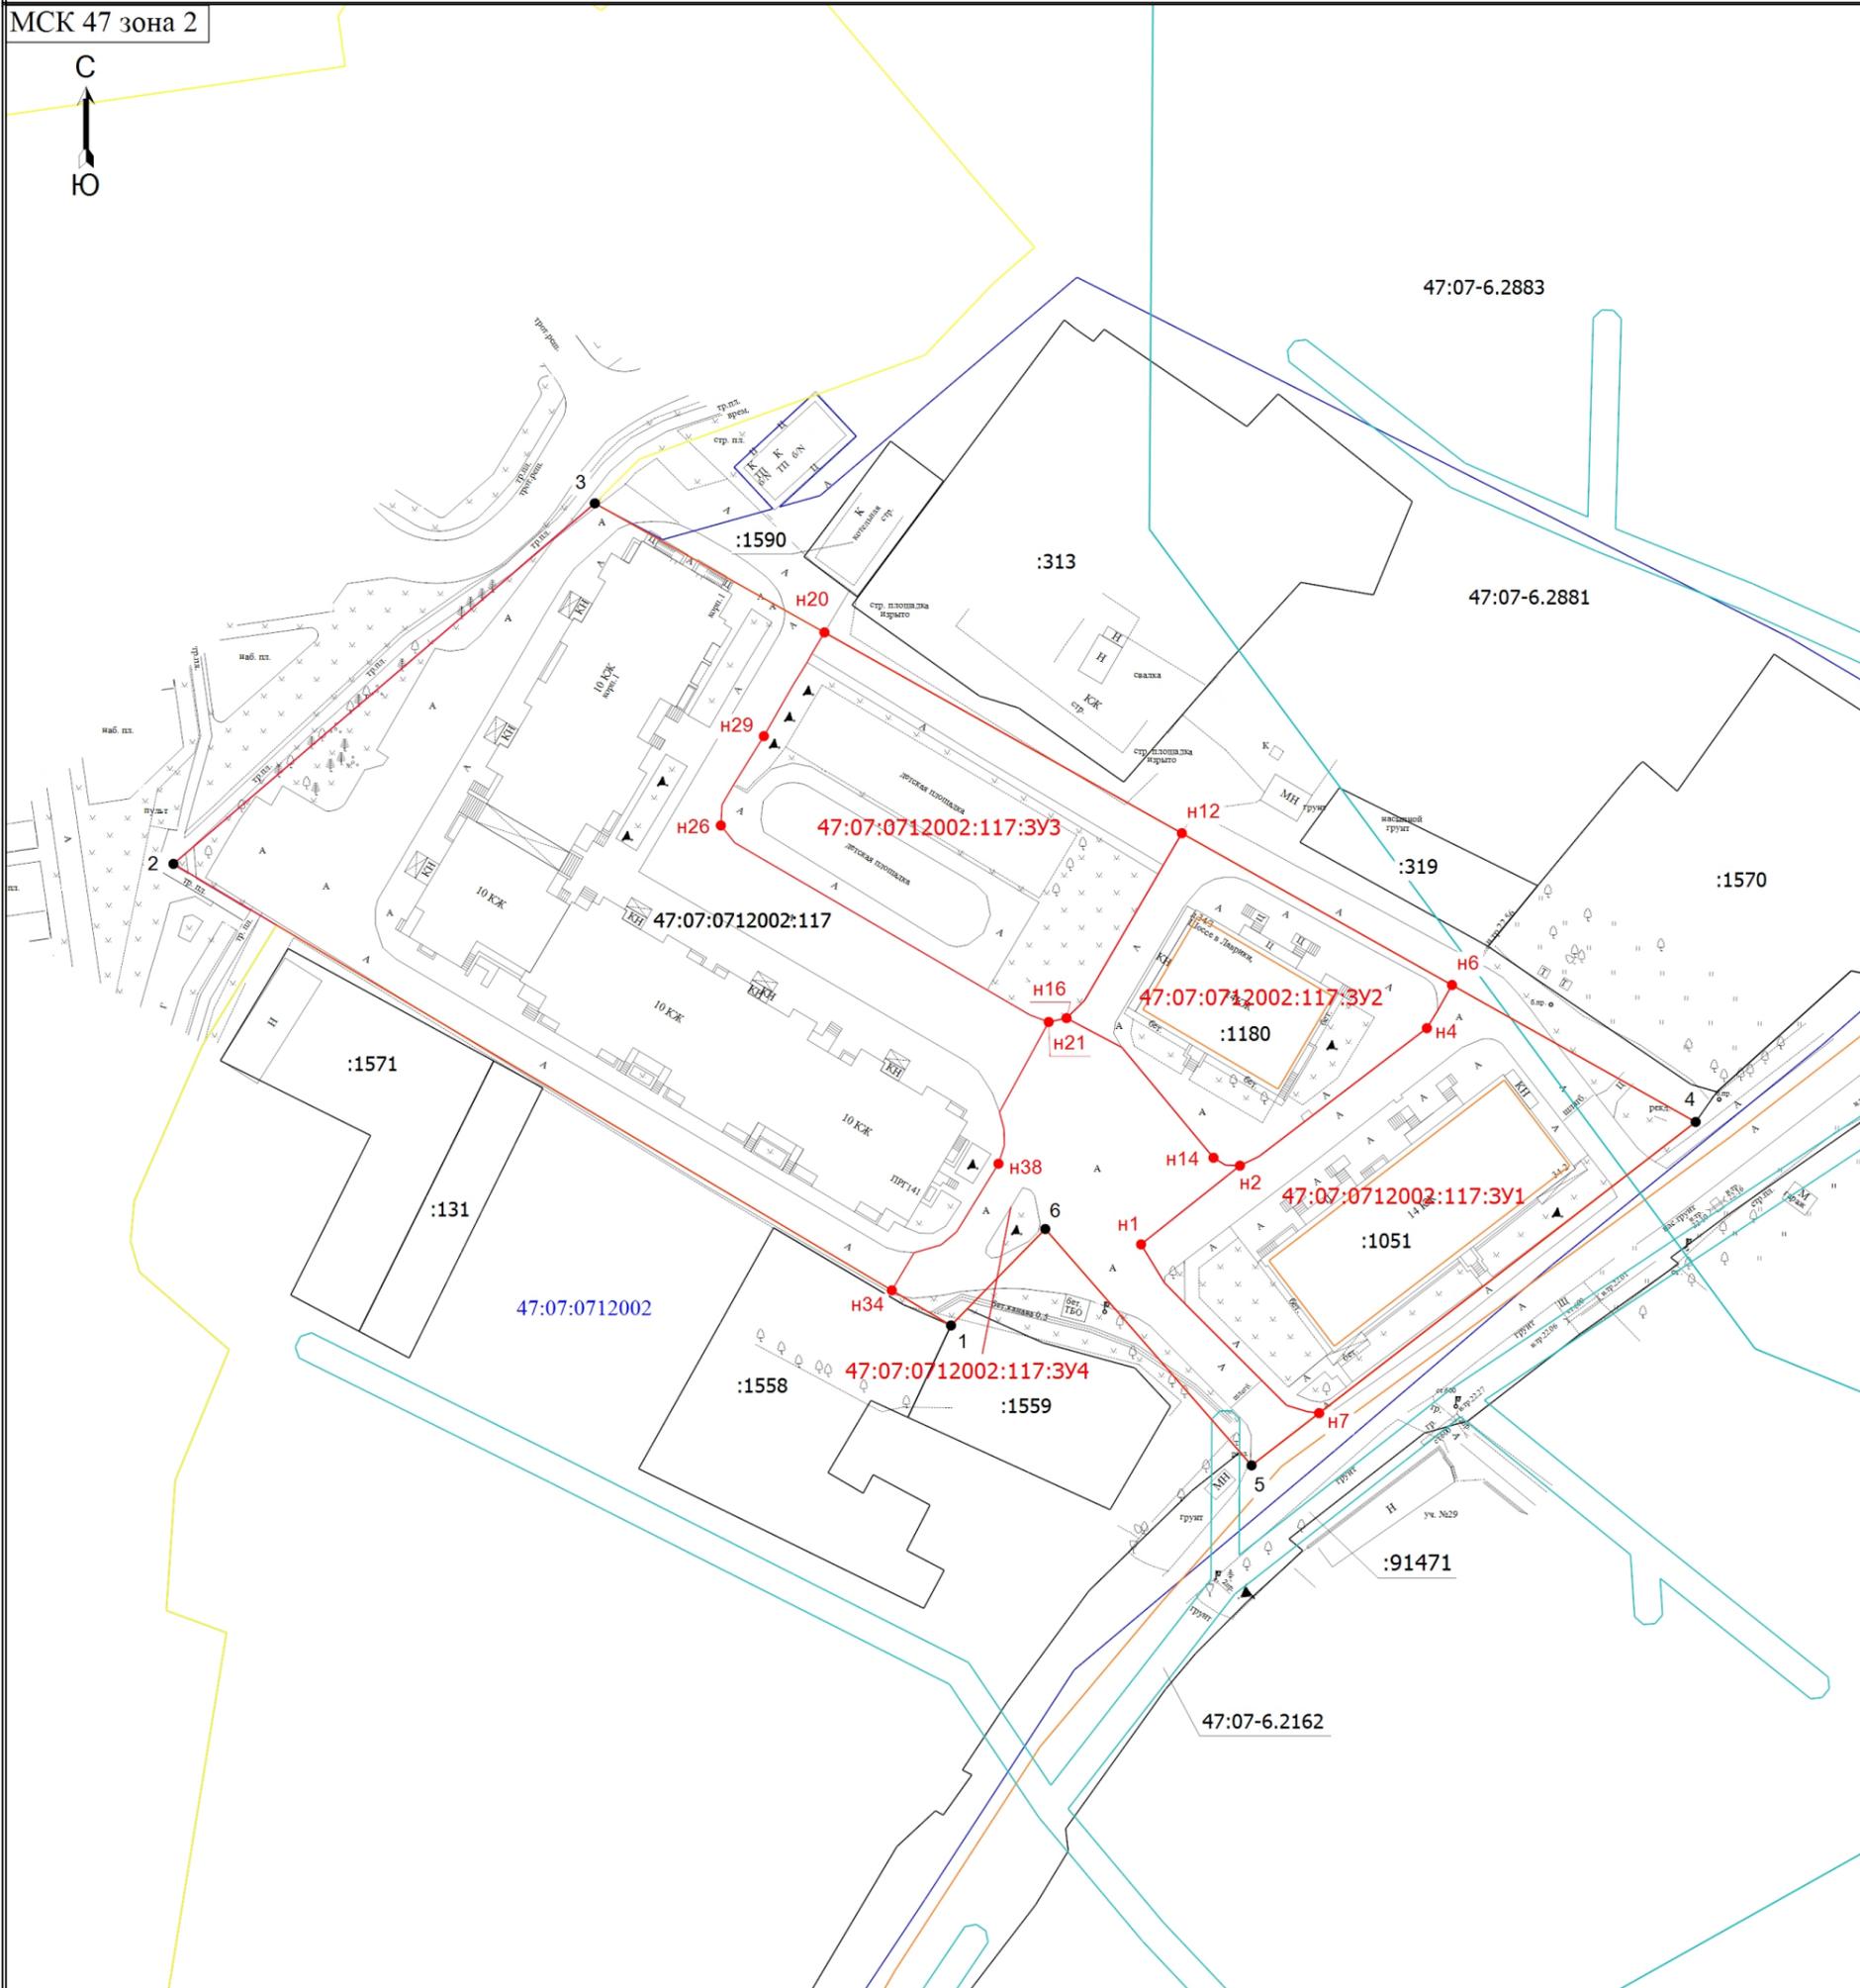

Масштаб 1:1000

Условные обозначения

- Часть границы, сведения ЕГРН о которой позволяют однозначно определить ее положение на местности
- Часть границы, местоположение которой определено при выполнении кадастровых работ
- Граница здания
- Граница сооружения
- Граница кадастрового квартала
- Граница территориальной зоны
- Граница зоны с особыми условиями использования территории
- Характерная точка границы земельного участка, сведения ЕГРН о которой соответствуют требованиям, установленным в соответствии с частью 13 статьи 22 Федерального закона от 13 июля 2015 г. N 218-ФЗ "О государственной регистрации недвижимости"
- Обозначение характерной точки, местоположение которой не изменилось или было уточнено
- Характерная точка границы земельного участка, сведения о которой отсутствуют в ЕГРН, местоположение которой определено при кадастровых работах (новая характерная точка)
- H1 - Обозначение новой характерной точки
- 47:07:0712002:117:3У1 - Образуемый земельный участок
- :117 - Измененный земельный участок
- 47:07-6.2162 - Зона с особыми условиями использования территории 47:07-6.2162 — Охранная зона инженерных коммуникаций
- :1051 - Кадастровый номер здания
- 47:07:0712002 - Номер кадастрового квартала