




ФАСАД В ОСЯХ 1-2

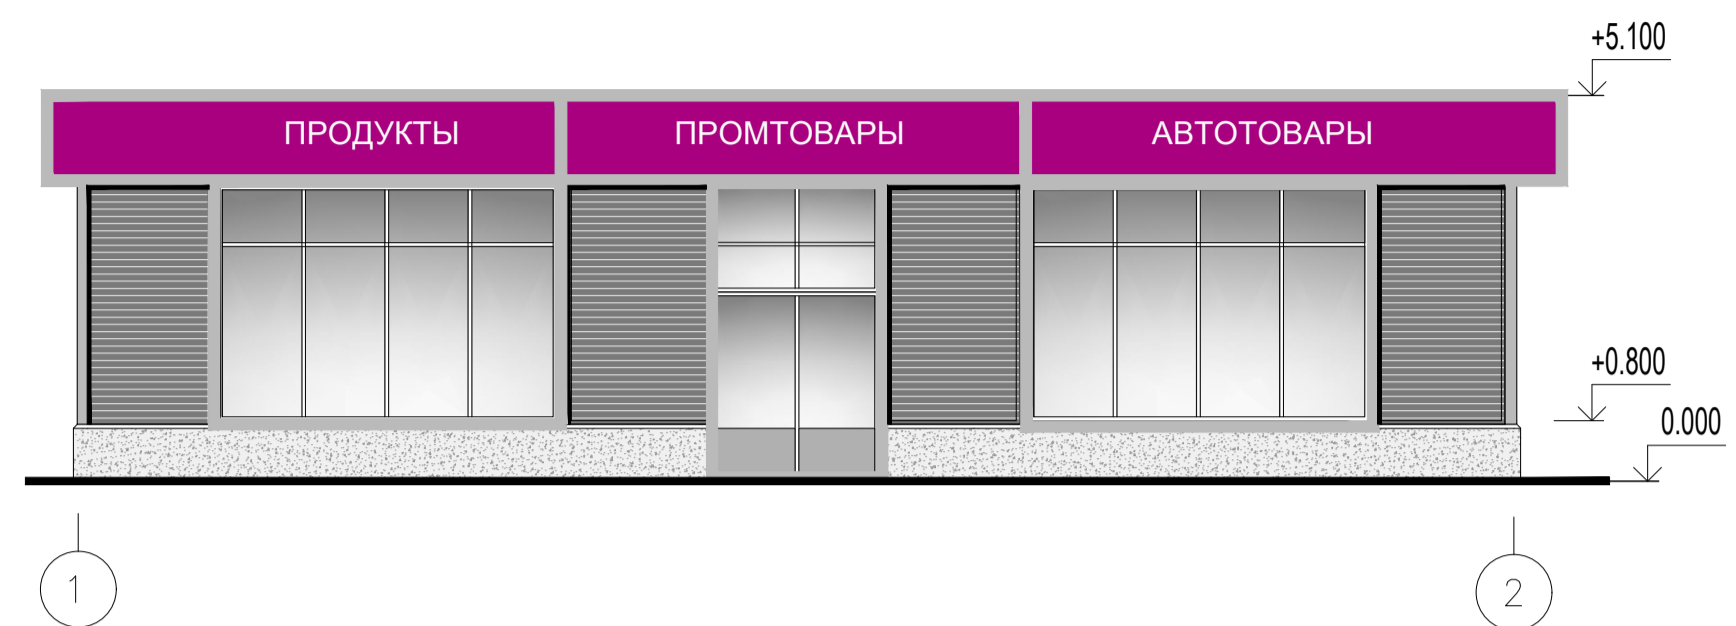



ФАСАД В ОСЯХ А-В

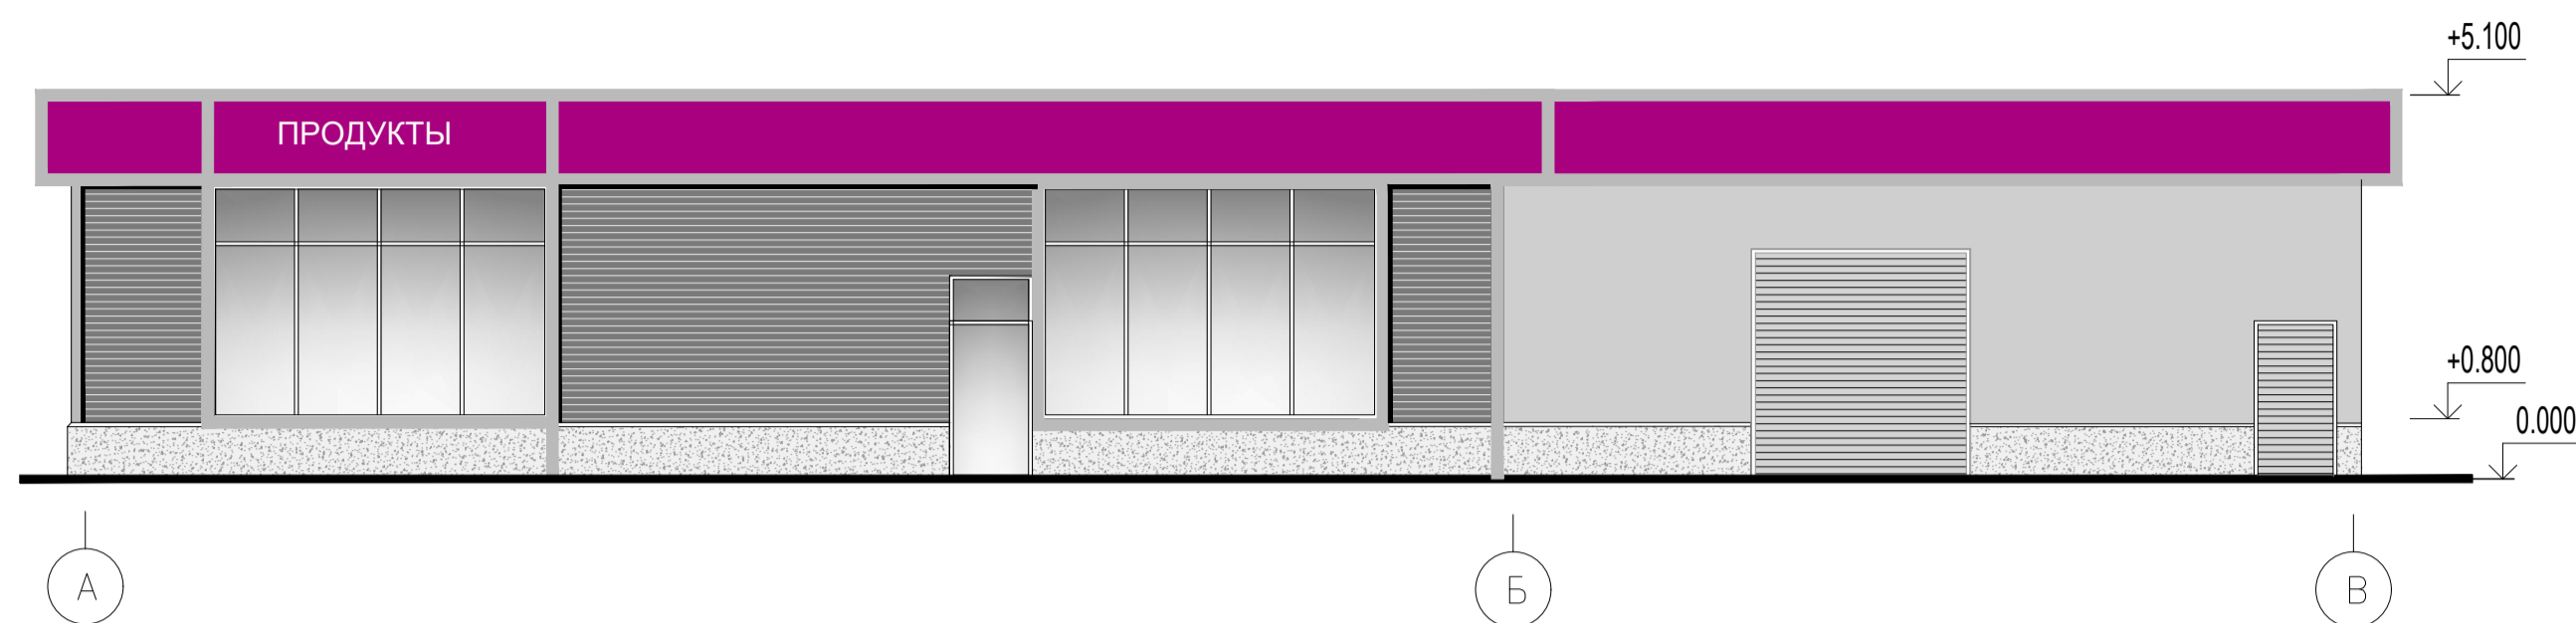

ФАСАД В ОСЯХ В-А

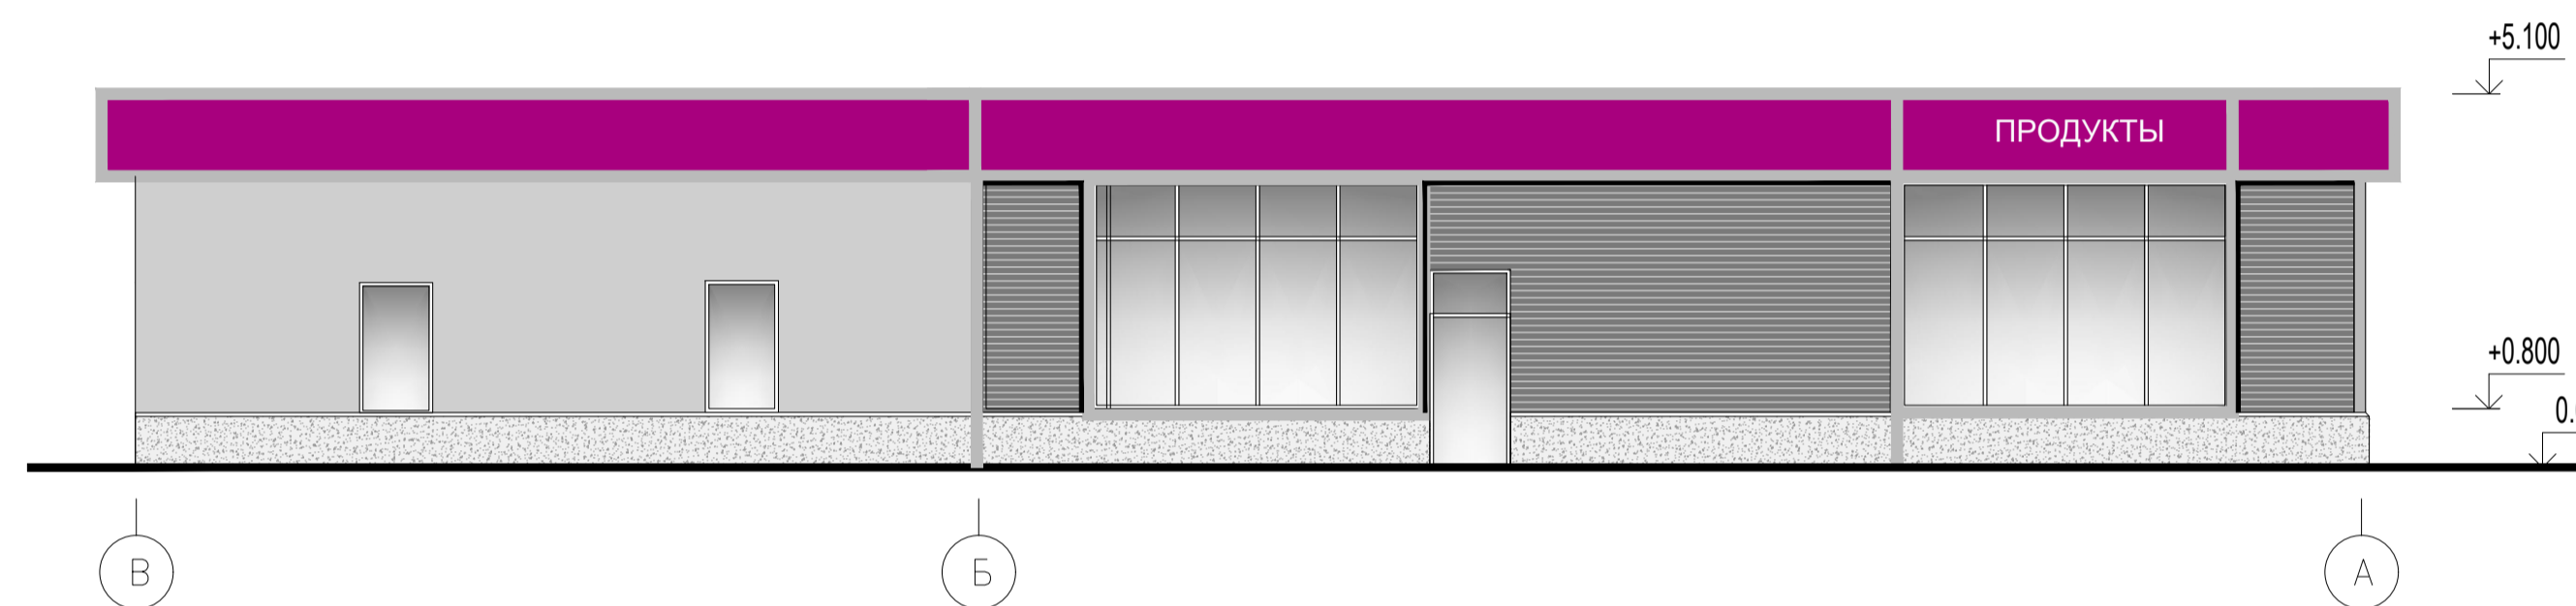

ФАСАД В ОСЯХ 2-1

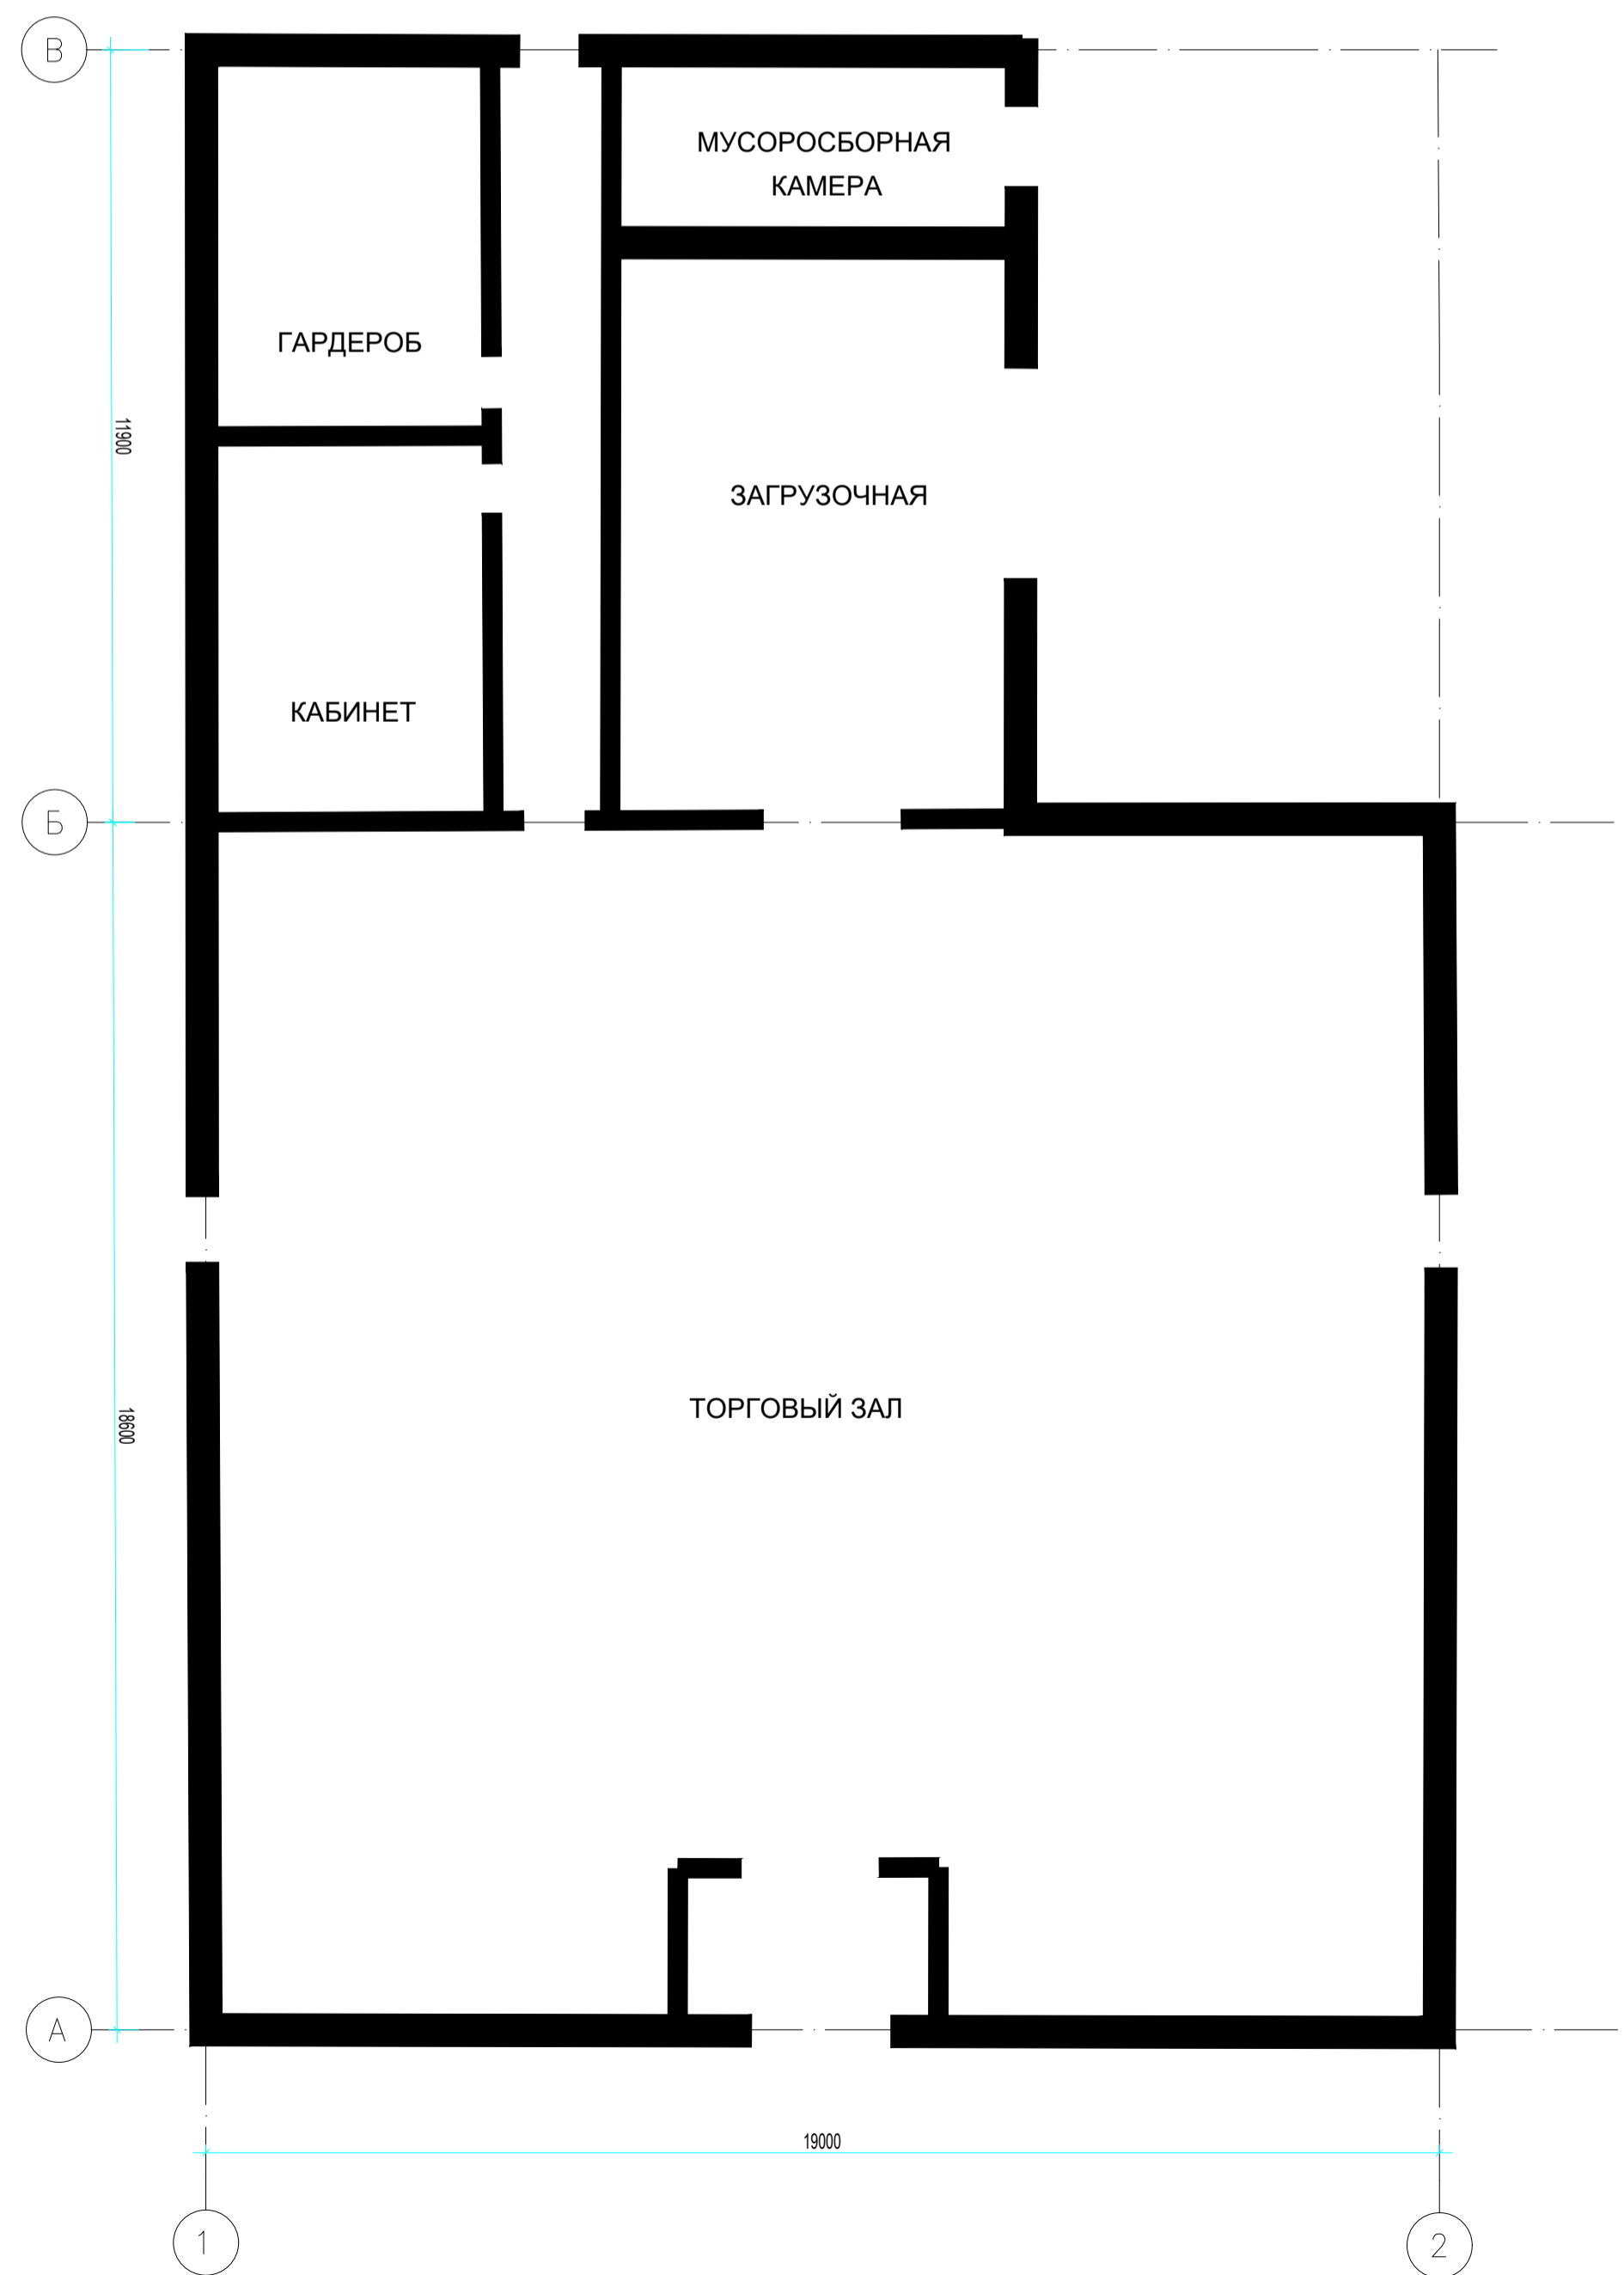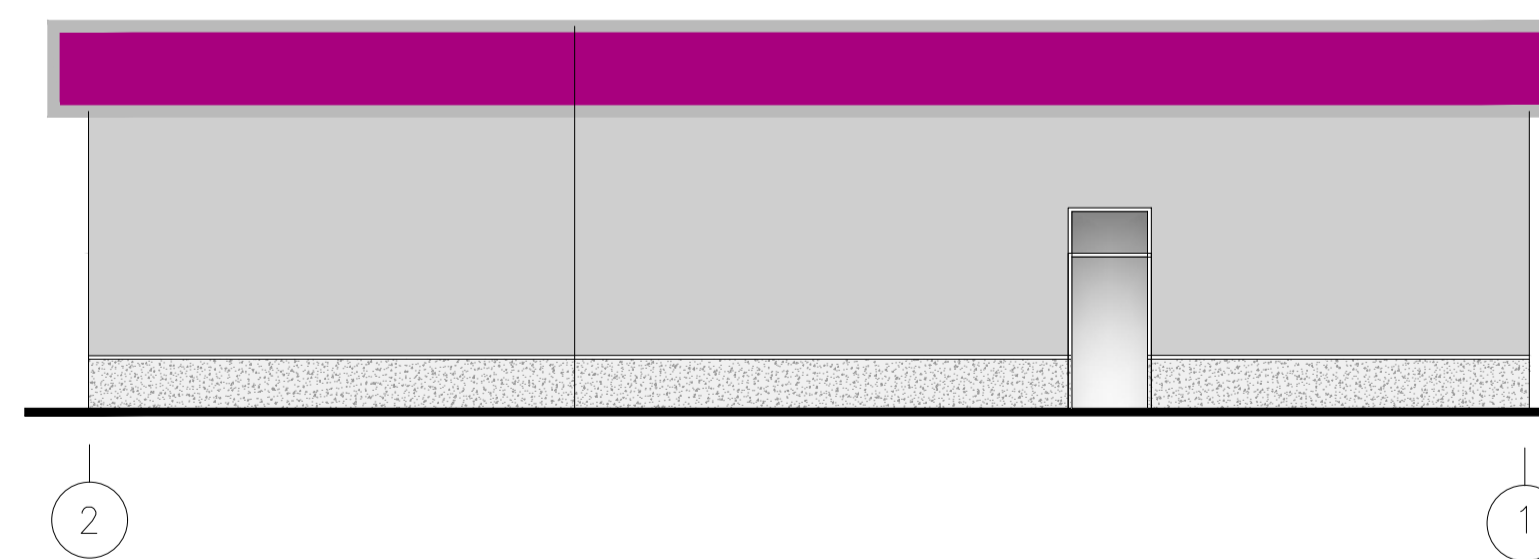

Имя, Н. подл.	Полн. и дата	Взрж. инв. N
Согласовано		