

ДОКУМЕНТАЦИЯ ПО ПЛАНИРОВКЕ ТЕРРИТОРИИ

Проект планировки и проект межевания территории для размещения линейного
объекта «Реконструкция участка автомобильной дороги «Подъезд к деревне
Лаврики»

Том 3
Проект межевания территории
Основная часть проекта межевания территории

ДПТ-031/24-47-РЗ

ДОКУМЕНТАЦИЯ ПО ПЛАНИРОВКЕ ТЕРРИТОРИИ

Проект планировки и проект межевания территории для размещения линейного
объекта «Реконструкция участка автомобильной дороги «Подъезд к деревне
Лаврики»

Том 3
Проект межевания территории
Основная часть проекта межевания территории

ДПТ-031/24-47-РЗ

Генеральный директор

Главный инженер проекта






А.В. Семенов

П.А. Воробьев

Экз. № ____

Санкт-Петербург
2025 г.


Номер тома	Шифр	Наименование тома	Номер раздела	Наименование
1	2	3	4	5
1	ДПТ-031/24-47-Р1	Проект планировки территории. Основная часть проекта планировки территории	Раздел 1	Проект планировки территории. Графическая часть
			Раздел 2	Положение о размещении линейных объектов
2	ДПТ-031/24-47-Р2	Проект планировки территории. Материалы по обоснованию проекта планировки территории	Раздел 3	Материалы по обоснованию проекта планировки территории. Графическая часть
			Раздел 4	Материалы по обоснованию проекта планировки территории. Пояснительная записка
2.1	ДПТ-031/24-47-Р2.1	Проект планировки территории. Материалы по обоснованию проекта планировки территории. Исходно-разрешительная документация	Приложения к разделу 4	Исходные данные, используемые при подготовке проекта планировки территории
2.2	ДПТ-031/24-47-Р2.2			Технический отчет по результатам инженерно-геодезических изысканий
2.3	ДПТ-031/24-47-Р2.3			Технический отчет по результатам инженерно-геологических изысканий
2.4	ДПТ-031/24-47-Р2.4			Технический отчет по результатам инженерно-гидрометеорологических изысканий
2.5	ДПТ-031/24-47-Р2.5			Технический отчет по результатам инженерно-экологических изысканий
3	ДПТ-031/24-47-Р3	Проект межевания территории. Основная часть проекта межевания территории	Раздел 1	Проект межевания территории. Графическая часть
			Раздел 2	Проект межевания территории. Текстовая часть
4	ДПТ-031/24-47-Р4	Проект межевания территории. Материалы по обоснованию проекта межевания территории	Раздел 3	Материалы по обоснованию проекта межевания территории. Графическая часть
			Раздел 4	Материалы по обоснованию проекта межевания территории. Пояснительная записка

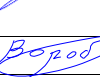Взам. инв. №		4	ДПТ-031/24-47-Р4	Проект межевания территории. Материалы по обоснованию проекта межевания территории	Раздел 3	Материалы по обоснованию проекта межевания территории. Графическая часть		
					Раздел 4	Материалы по обоснованию проекта межевания территории. Пояснительная записка		
Подп. и дата								
Инв. № подл.							ДПТ-031/24-47-СП	
		Изм.	Кол.уч.	Лист	№ док.	Подпись		Дата
		Разработал	Владыкина					02.25
		Проверил	Юшкова					02.25
		Н.контроль	Воробьев					02.25
СОСТАВ ПРОЕКТА						Стадия	Лист	Листов
						П	-	1
						ООО «ГрадстройПроект» Санкт-Петербург		

Обозначение	Наименование документа	Номер страницы
1	2	3
ДПТ-031/24-47-СП	Состав документации по планировке территории	2
ДПТ-031/24-47-РЗ-С	Содержание	3
	Раздел 1. Проект межевания территории. Графическая часть	
ДПТ-031/24-47-РЗ-1	Чертеж межевания территории. Масштаб 1:2000	4
ДПТ-031/24-47-РЗ-ПЗ	Раздел 2. Проект межевания территории. Текстовая часть	
	1. Перечень образуемых земельных участков	7
	2. Перечень координат характерных точек образуемых земельных участков	15
	3. Сведения о границах территории, применительно к которой осуществляется подготовка проекта межевания	22
	4. Вид разрешенного использования образуемых земельных участков, предназначенных для размещения линейных объектов и объектов капитального строительства, проектируемых в составе линейного объекта, а также существующих земельных участков, занятых линейными объектами и объектами капитального строительства, входящими в состав линейных объектов, в соответствии с проектом планировки территории	23

[illegible]

Линия совмещения с Листом 2

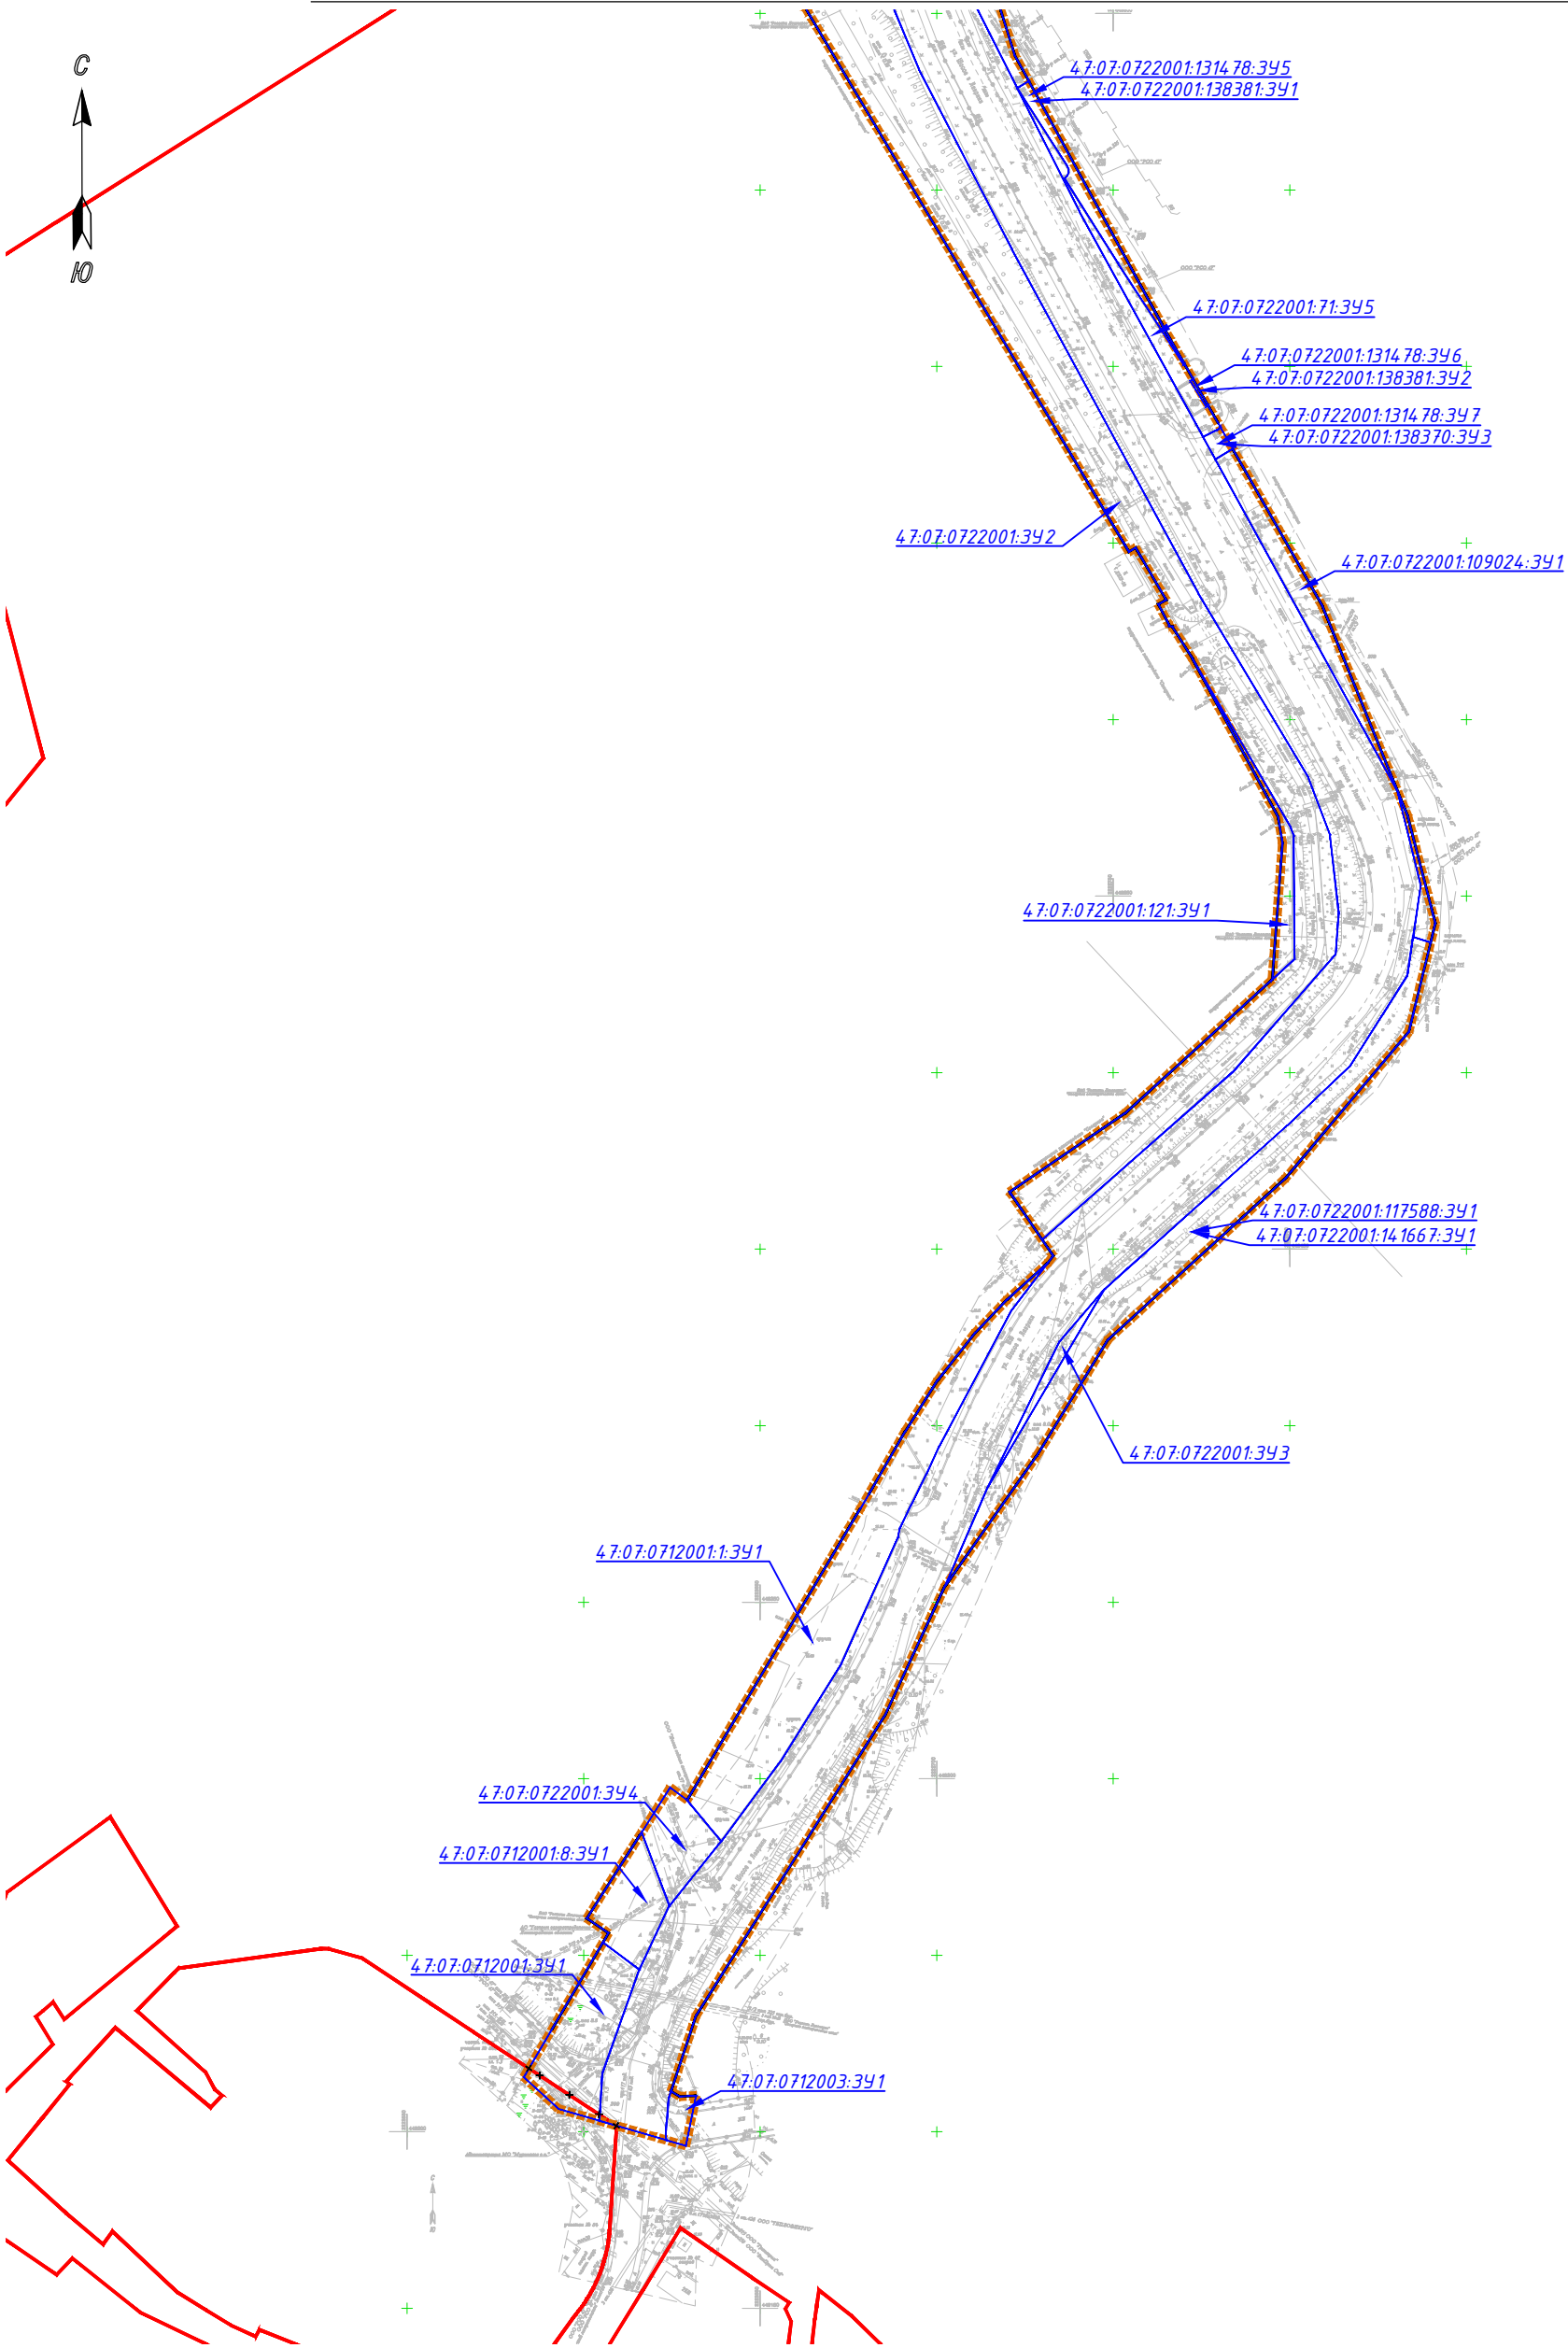





Условные обозначения:

- границы планируемых элементов планировочной структуры;
- красные линии, утвержденные в составе проекта планировки территории;
- существующие красные линии;
- отменяемые красные линии;
- границы образуемых земельных участков, условные номера образуемых земельных участков


Примечания:
1 - Система координат - МСК-47 зона 2
2 - Система высот - Балтийская, 1977 год
3 - Объект расположен в границах Ленинградской области, Всеволожского района, Муринского городского поселения, г. Мурино
4 - Линии отступа от красных линий в целях определения мест допустимого размещения зданий, строений, сооружений, совпадают с красными линиями
5 - В границах территории, в отношении которой осуществляется подготовка проекта межевания, отсутствуют земельные участки, образование которых предусмотрено схемой расположения земельного участка или земельных участков на кадастровом плане территории, срок действия которой не истек

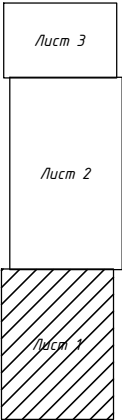Схема расположения листов




						ДПТ -031/24-47-РЗ-1			
						«Реконструкция участка автомобильной дороги «Подъезд к деревне Лаврики»			
Изм.	Колич.	Лист	№ док.	Подпись	Дата	Проект межевания территории. Графическая часть	Стадия	Лист	Листов
Разработал		Владыкина			02.25		П	1	3
Проверил		Юшкова			02.25	Чертеж межевания территории. Масштаб 1:2000	ООО "ГрадстройПроект" г. Санкт-Петербург		
Н.контроль		Воробьев			02.25				

Линия совмещения с Листом 3

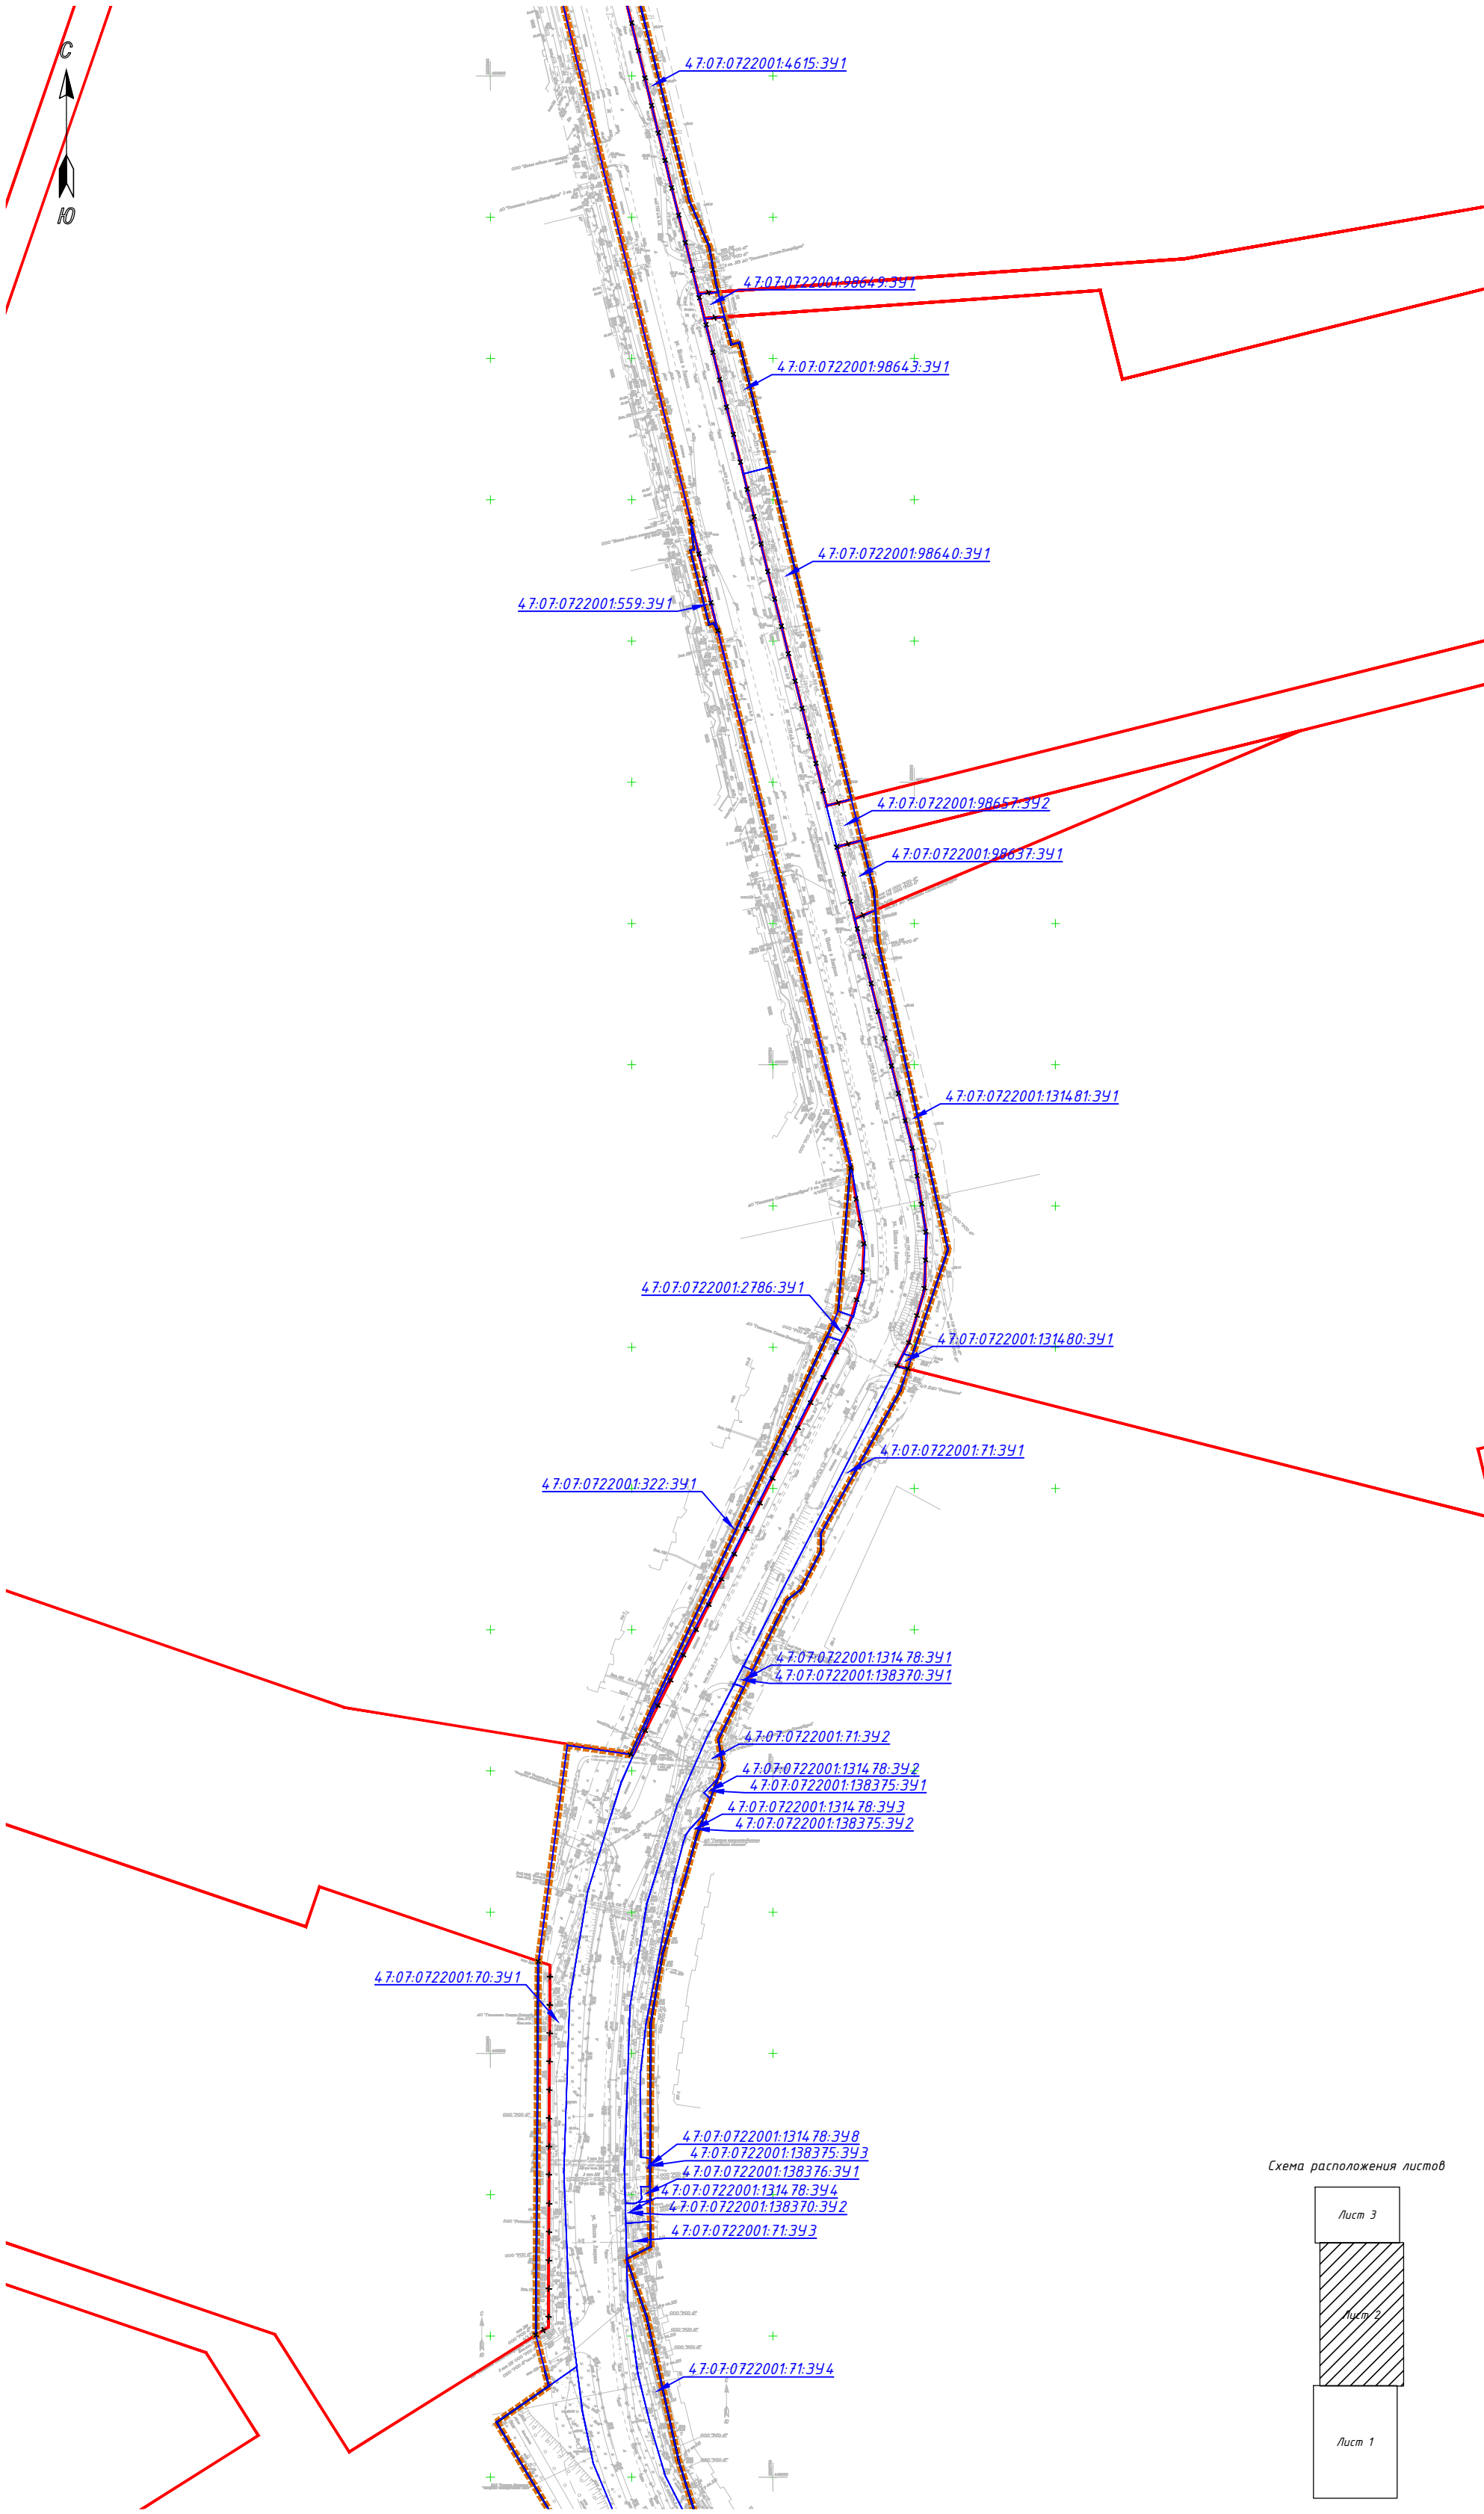

Линия совмещения с Листом 1

Схема расположения листов

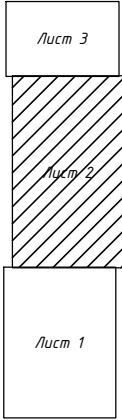

Согласовано			
И/в. № подл.		Подпись и дата	Взам. инв. №

Изм.	Кол.уч.	Лист	№ док.	Подпись	Дата

ДПТ-031/24-47-РЗ-1


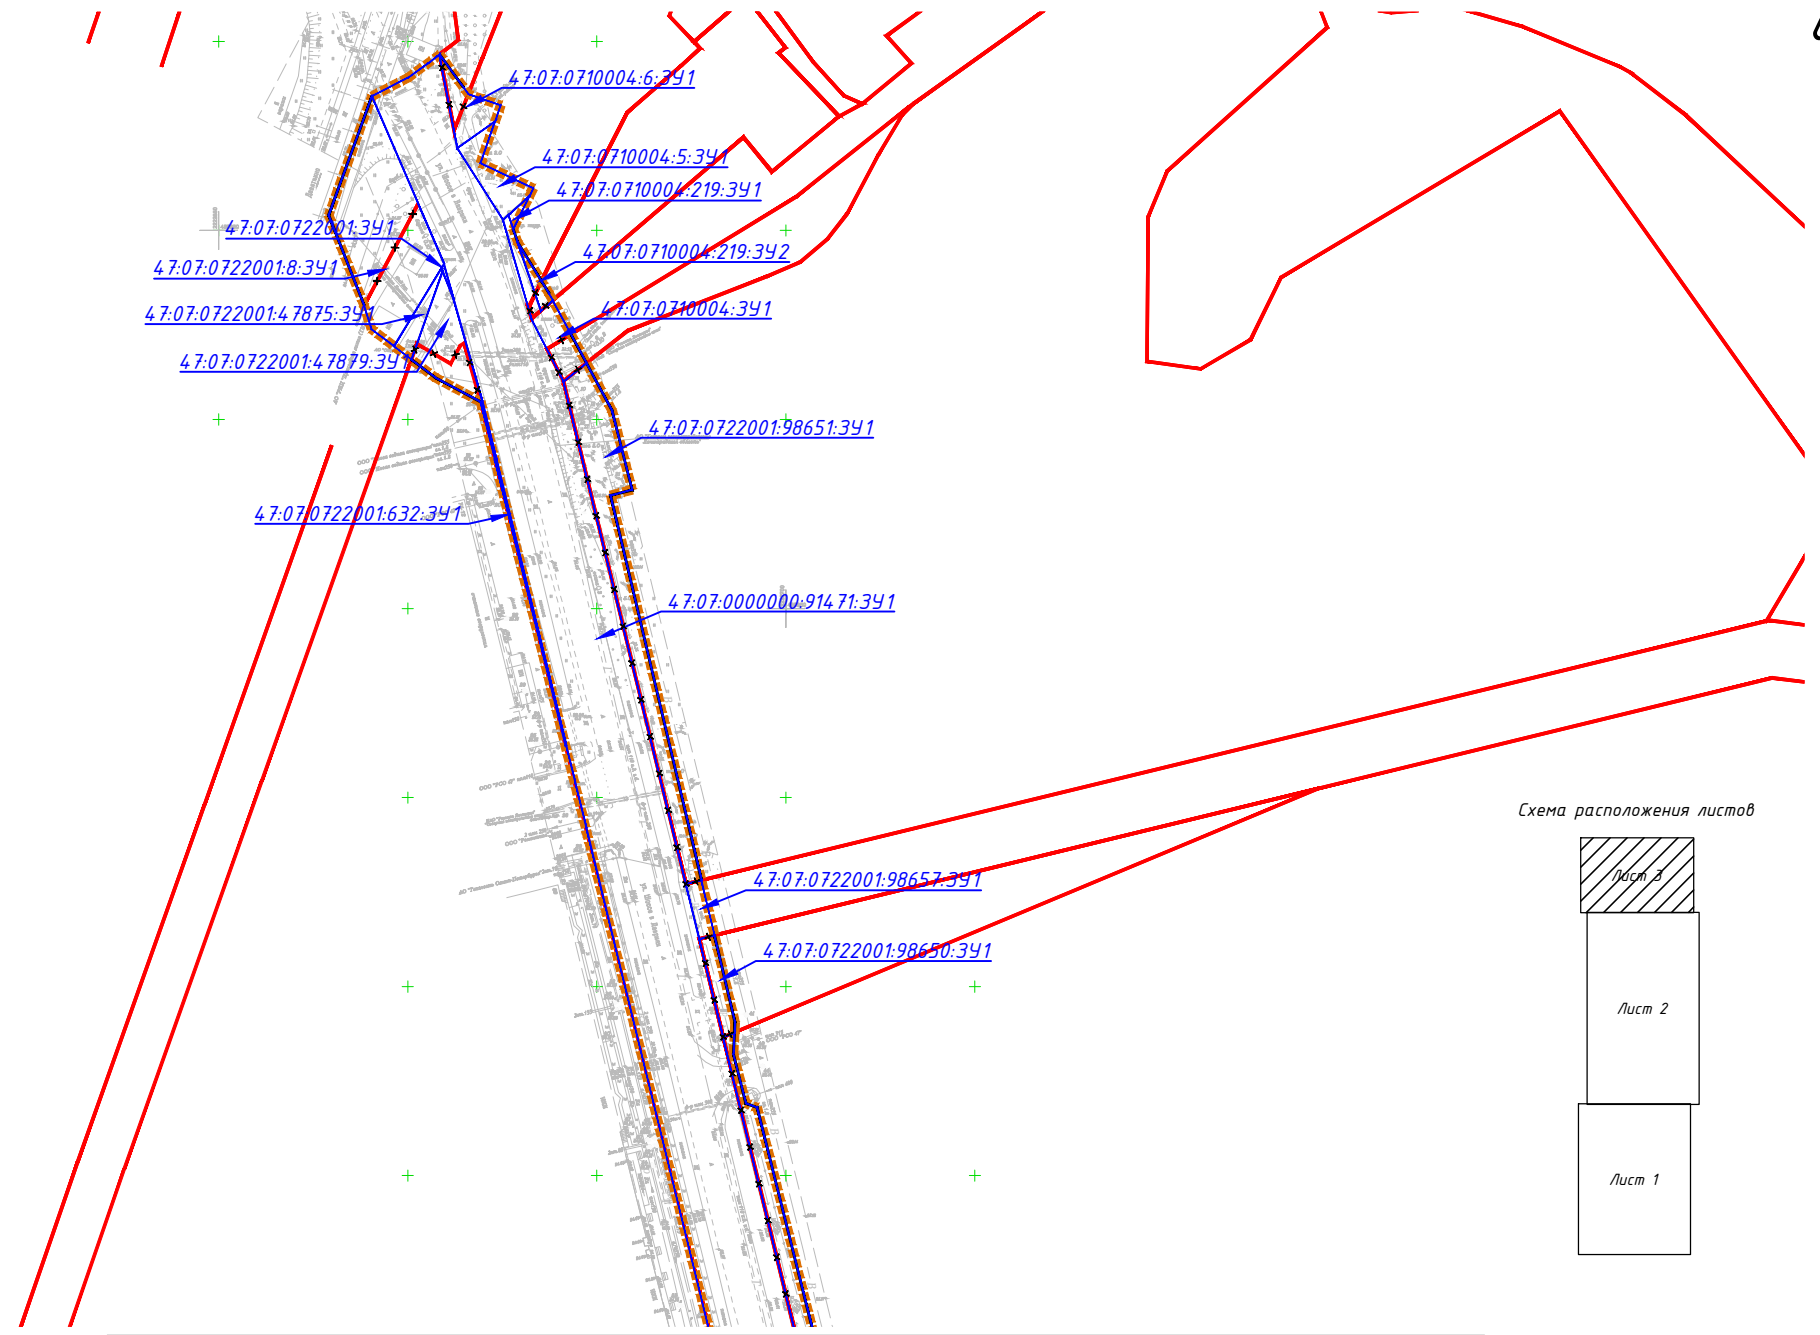


Схема расположения листов

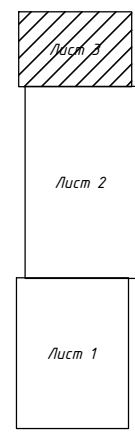

Линия совмещения с Листом 2

Согласовано

Инв. № подл.	Подпись и дата	Взам. инв. №

Изм.	Кол.уч.	Лист	№ док.	Подпись	Дата

ДПТ-031/24-47-РЗ-1

Лист
3

Раздел 2.

ПРОЕКТ МЕЖЕВАНИЯ ТЕРРИТОРИИ. ТЕКСТОВАЯ ЧАСТЬ

1. Перечень образуемых земельных участков

Перечень образуемых земельных участков, в отношении которых предполагается резервирование и (или) изъятие для государственных нужд, представлен в таблице 1.1.

Перечень кадастровых номеров существующих земельных участков, на которых линейный объект может быть размещен на условиях сервитута, публичного сервитута, представлен в таблице 1.2.

В границах территории, в отношении которой осуществляется подготовка проекта межевания, отсутствуют лесные участки.

Номера характерных точек образуемых земельных участков представлены в таблице 2.1.

Таблица 1.1 – перечень образуемых земельных участков, в отношении которых предполагается резервирование и (или) изъятие для государственных нужд

№ п/п	Условные номера образуемых земельных участков	Кадастровые номера земельных участков / кадастровых кварталов, из которых образуются земельные участки	Площадь образуемых земельных участков, кв.м.	Способы образования земельных участков	Сведения об отнесении (неотнесении) образуемых земельных участков к территории общего пользования	Примечание
1	2	3	4	5	6	7
1	47:07:0710004:6:3У1	47:07:0710004	152	Раздел земельного участка с сохранением исходного в измененных границах	Относится	
2	47:07:0710004:5:3У1	47:07:0710004	164	Раздел земельного участка с сохранением исходного в измененных границах	Относится	
3	47:07:0710004:219:3У1	47:07:0710004	13	Раздел земельного участка с сохранением исходного в измененных границах	Относится	
4	47:07:0710004:219:3У2	47:07:0710004	39	Раздел земельного участка с сохранением исходного в измененных границах	Относится	
5	47:07:0722001:8:3У1	47:07:0712001	459	Раздел земельного участка с сохранением исходного в измененных границах	Относится	
6	47:07:0722001:47875:3У1	47:07:0722001	76	Раздел земельного участка с сохранением исходного в измененных границах	Относится	
7	47:07:0722001:47879:3У1	47:07:0722001	296	Раздел земельного участка с сохранением исходного в измененных границах	Относится	
8	47:07:0722001:632:3У1	47:07:0722001	27	Раздел земельного участка с сохранением исходного в измененных границах	Относится	
9	47:07:0722001:98651:3У1	47:07:0722001	833	Раздел земельного участка с сохранением исходного в	Относится	

				измененных границах		
10	47:07:0722001:98657:3У1	47:07:0722001	64	Раздел земельного участка с сохранением исходного в измененных границах	Относится	
11	47:07:0722001:98657:3У2	47:07:0722001	137	Раздел земельного участка с сохранением исходного в измененных границах	Относится	
12	47:07:0722001:98650:3У1	47:07:0722001	107	Раздел земельного участка с сохранением исходного в измененных границах	Относится	
13	47:07:0722001:4615:3У1	47:07:0722001	811	Раздел земельного участка с сохранением исходного в измененных границах	Относится	
14	47:07:0722001:98649:3У1	47:07:0722001	63	Раздел земельного участка с сохранением исходного в измененных границах	Относится	
15	47:07:0722001:98643:3У1	47:07:0722001	521	Раздел земельного участка с сохранением исходного в измененных границах	Относится	
16	47:07:0722001:98640:3У1	47:07:0722001	1143	Раздел земельного участка с сохранением исходного в измененных границах	Относится	
17	47:07:0722001:559:3У1	47:07:0722001	407	Раздел земельного участка с сохранением исходного в измененных границах	Относится	
18	47:07:0722001:98637:3У1	47:07:0722001	229	Раздел земельного участка с сохранением исходного в измененных границах	Относится	
19	47:07:0722001:131481:3У1	47:07:0722001	815	Раздел земельного участка с сохранением исходного в измененных границах	Относится	
20	47:07:0722001:131480:3У1	47:07:0722001	17	Раздел земельного участка с сохранением исходного в измененных границах	Относится	
21	47:07:0722001:2786:3У1	47:07:0722001	52	Раздел земельного участка с сохранением исходного в измененных границах	Относится	
22	47:07:0722001:71:3У1	47:07:0722001	496	Раздел земельного участка с сохранением исходного в измененных границах	Относится	

23	47:07:0722001:71:3У2	47:07:0722001	1217	Раздел земельного участка с сохранением исходного в измененных границах	Относится	
24	47:07:0722001:71:3У3	47:07:0722001	93	Раздел земельного участка с сохранением исходного в измененных границах	Относится	
25	47:07:0722001:71:3У4	47:07:0722001	554	Раздел земельного участка с сохранением исходного в измененных границах	Относится	
26	47:07:0722001:71:3У5	47:07:0722001	322	Раздел земельного участка с сохранением исходного в измененных границах	Относится	
27	47:07:0722001:322:3У1	47:07:0722001	437	Раздел земельного участка с сохранением исходного в измененных границах	Относится	
28	47:07:0722001:131478:3У1 47:07:0722001:138370:3У1	47:07:0722001	25	Раздел земельного участка с сохранением исходного в измененных границах	Относится	В соответствии с публичной кадастровой картой - наложение земельных участков. Требуется провести работы по устранению реестровой ошибки
29	47:07:0722001:131478:3У2 47:07:0722001:138375:3У1	47:07:0722001	11	Раздел земельного участка с сохранением исходного в измененных границах	Относится	В соответствии с публичной кадастровой картой - наложение земельных участков. Требуется провести работы по устранению реестровой ошибки
30	47:07:0722001:131478:3У3 47:07:0722001:138375:3У2	47:07:0722001	330	Раздел земельного участка с сохранением исходного в измененных границах	Относится	В соответствии с публичной кадастровой картой - наложение земельных участков. Требуется провести работы по устранению реестровой ошибки
31	47:07:0722001:131478:3У4 47:07:0722001:138370:3У2	47:07:0722001	62	Раздел земельного участка с сохранением исходного в измененных границах	Относится	В соответствии с публичной кадастровой картой - наложение земельных участков. Требуется провести работы по устранению реестровой ошибки
32	47:07:0722001:138376:3У1	47:07:0722001	17	Раздел земельного участка с сохранением исходного в измененных границах	Относится	
33	47:07:0722001:131478:3У5 47:07:0722001:138381:3У1	47:07:0722001	229	Раздел земельного участка с сохранением исходного в измененных границах	Относится	В соответствии с публичной кадастровой картой - наложение земельных участков. Требуется

						провести работы по устранению реестровой ошибки
34	47:07:0722001:131478:3У6 47:07:0722001:138381:3У2	47:07:0722001	6	Раздел земельного участка с сохранением исходного в измененных границах	Относится	В соответствии с публичной кадастровой картой - наложение земельных участков. Требуется провести работы по устранению реестровой ошибки
35	47:07:0722001:131478:3У7 47:07:0722001:138370:3У3	47:07:0722001	40	Раздел земельного участка с сохранением исходного в измененных границах	Относится	В соответствии с публичной кадастровой картой - наложение земельных участков. Требуется провести работы по устранению реестровой ошибки
36	47:07:0722001:131478:3У8 47:07:0722001:138375:3У3	47:07:0722001	1	Раздел земельного участка с сохранением исходного в измененных границах	Относится	В соответствии с публичной кадастровой картой - наложение земельных участков. Требуется провести работы по устранению реестровой ошибки
37	47:07:0722001:109024:3У1	47:07:0722001	597	Раздел земельного участка с сохранением исходного в измененных границах	Относится	
38	47:07:0722001:117588:3У1 47:07:0722001:141667:3У1	47:07:0722001	1825	Раздел земельного участка с сохранением исходного в измененных границах	Относится	В соответствии с публичной кадастровой картой - наложение земельных участков. Требуется провести работы по устранению реестровой ошибки
39	47:07:0712001:1:3У1	47:07:0712001	2270	Раздел земельного участка с сохранением исходного в измененных границах	Относится	
40	47:07:0722001:121:3У1	47:07:0722001	230	Раздел земельного участка с сохранением исходного в измененных границах	Относится	
41	47:07:0722001:70:3У1	47:07:0722001	2879	Раздел земельного участка с сохранением исходного в измененных границах	Относится	
42	47:07:0712001:8:3У1	47:07:0712001	1030	Раздел земельного участка с сохранением исходного в измененных границах	Относится	
43	47:07:0000000:91471:3У1	47:07:0000000	41176	Раздел земельного участка с сохранением исходного в измененных границах	Относится	

44	47:07:0710004:3У1	47:07:0710004	204	Образование земельного участка из земель, государственная собственность на которые не разграничена	Относится	
45	47:07:0722001:3У1	47:07:0722001	5	Образование земельного участка из земель, государственная собственность на которые не разграничена	Относится	
46	47:07:0722001:3У2	47:07:0722001	6225	Образование земельного участка из земель, государственная собственность на которые не разграничена	Относится	
47	47:07:0722001:3У3	47:07:0722001	112	Образование земельного участка из земель, государственная собственность на которые не разграничена	Относится	
48	47:07:0722001:3У4	47:07:0722001	388	Образование земельного участка из земель, государственная собственность на которые не разграничена	Относится	
49	47:07:0712003:3У1	47:07:0712003	93	Образование земельного участка из земель, государственная собственность на которые не разграничена	Относится	
50	47:07:0712001:3У1	47:07:0712001	787	Образование земельного участка из земель, государственная собственность на которые не разграничена	Относится	
Итого испрашиваемых земель:			68086			

Таблица 1.2 – перечень кадастровых номеров существующих земельных участков, на которых линейный объект может быть размещен на условиях сервитута, публичного сервитута

№ п/п	Кадастровые номера земельных участков / кадастровых кварталов	Адреса или описания местоположения земельных участков
1	2	3
	47:07:0710004:6	Ленинградская область, Всеволожский муниципальный район, Муринское сельское поселение, п. Мурино, ул. Шоссе в Лаврики, уч. 145
1	47:07:0710004:5	Ленинградская область, Всеволожский район, д. Лаврики, д.3
2	47:07:0710004:219	Российская Федерация, Ленинградская область, Всеволожский муниципальный район, Муринское городское поселение, город Мурино, улица Шоссе в Лаврики, земельный участок 103
3	47:07:0722001:8	Местоположение установлено относительно ориентира, расположенного за пределами участка. Ориентир от ст. Девяткино до ст. Орехово. Почтовый адрес ориентира: Ленинградская область, Всеволожский район.
4	47:07:0722001:47875	Ленинградская область, Всеволожский муниципальный район, Муринское сельское поселение, п. Мурино, ул. Шоссе в Лаврики, уч.74/4
5	47:07:0722001:47879	Ленинградская область, Всеволожский муниципальный район, Муринское сельское поселение, п. Мурино, ул. Шоссе в Лаврики, уч.74/8
6	47:07:0722001:632	Ленинградская область, Всеволожский район, земли САОЗТ "Ручьи"
7	47:07:0722001:4615	Ленинградская область, Всеволожский район, земли САОЗТ «Ручьи»
8	47:07:0712001:8	Ленинградская область, Всеволожский муниципальный район, Муринское сельское поселение, пос. Мурино, ул. Шоссе в Лаврики, участок № 57-А
9	47:07:0712001:1	Ленинградская область, Всеволожский муниципальный район, Муринское сельское поселение, пос. Мурино, ш. Лаврики, д.57
10	47:07:0722001:117588 47:07:0722001:141667	Российская Федерация, Ленинградская область, Всеволожский муниципальный район, Муринское городское поселение, город Мурино
11	47:07:0722001:109024	Ленинградская область, Всеволожский район, Муринское сельское поселение, п. Мурино
12	47:07:0722001:131478 47:07:0722001:138370	Ленинградская область, Всеволожский район, п. Мурино
13	47:07:0722001:131478 47:07:0722001:138375	Ленинградская область, Всеволожский район, п. Мурино
14	47:07:0722001:131478 47:07:0722001:138370	Ленинградская область, Всеволожский район, п. Мурино
15	47:07:0722001:71	Ленинградская область, Всеволожский район, п. Мурино
16	47:07:0722001:138381	Ленинградская область, Всеволожский район, Муринское сельское поселение, п. Мурино
17	47:07:0722001:70	Ленинградская область, Всеволожский муниципальный район, земли САОЗТ "Ручьи"
18	47:07:0722001:121	Российская Федерация, Ленинградская область, Всеволожский муниципальный район, Муринское городское поселение, территория электродепо "Северное", участок 61
19	47:07:0722001:322	Ленинградская область, Всеволожский район, земли САОЗТ "Ручьи"
20	47:07:0722001:138376	Ленинградская область, Всеволожский район, Муринское сельское поселение, п. Мурино
21	47:07:0722001:131480	Российская Федерация, Ленинградская область, Всеволожский муниципальный район, Муринское городское поселение, город Мурино, улица Шоссе в Лаврики

22	47:07:0722001:131481	Российская Федерация, Ленинградская область, Всеволожский муниципальный район, Муринское городское поселение, город Мурино, улица Шоссе в Лаврики
23	47:07:0722001:2786	Ленинградская область, Всеволожский муниципальный район, земли САОЗТ "Ручьи"
24	47:07:0722001:559	Ленинградская область, Всеволожский район, земли САОЗТ "Ручьи"
25	47:07:0722001:98637	Ленинградская область, Всеволожский район
26	47:07:0722001:98657	Ленинградская область, Всеволожский район
27	47:07:0722001:98640	Ленинградская область, Всеволожский район
28	47:07:0722001:98643	Ленинградская область, Всеволожский район
29	47:07:0722001:98649	Ленинградская область, Всеволожский район
30	47:07:0722001:4615	Ленинградская область, Всеволожский район, земли САОЗТ «Ручьи»
31	47:07:0722001:98650	Ленинградская область, Всеволожский район
32	47:07:0722001:98651	Ленинградская область, Всеволожский район
33	47:07:0710004:219	Российская Федерация, Ленинградская область, Всеволожский муниципальный район, Муринское городское поселение, город Мурино, улица Шоссе в Лаврики, земельный участок 103
34	47:07:0000000:91471	Ленинградская область, р-н Всеволожский, Муринское сельское поселение, п. Мурино

2. Перечень координат характерных точек образуемых земельных участков

Таблица 2.1 – перечень координат характерных точек образуемых земельных участков

Система координат МСК-47 зона 2

№ точки	X	Y
(47:07:0710004:5:3У1). Площадь 164 кв.м.		
н1	450 978,79	2 222 623,08
н2	450 967,87	2 222 619,21
н3	450 961,11	2 222 633,19
н4	450 959,09	2 222 632,19
н5	450 954,09	2 222 626,62
н6	450 954,09	2 222 626,62
н7	450 952,80	2 222 625,19
н8	450 971,83	2 222 613,08
н1	450 978,79	2 222 623,08
(47:07:0710004:219:3У1). Площадь 13 кв.м.		
н9	450 959,08	2 222 632,18
н10	450 950,42	2 222 627,86
н6	450 954,09	2 222 626,62
н9	450 959,08	2 222 632,18
(47:07:0710004:219:3У2). Площадь 39 кв.м.		
н11	450 947,00	2 222 629,02
н12	450 933,32	2 222 637,39
н13	450 931,45	2 222 638,40
н14	450 928,71	2 222 635,20
н11	450 947,00	2 222 629,02
(47:07:0710004:3У1). Площадь 204 кв.м.		
н6	450 954,09	2 222 626,62
н10	450 950,42	2 222 627,86
н11	450 947,00	2 222 629,02
н14	450 928,71	2 222 635,20
н13	450 931,45	2 222 638,40
н15	450 914,85	2 222 647,32
н16	450 910,04	2 222 641,17
н17	450 926,59	2 222 632,72
н7	450 952,80	2 222 625,19
н6	450 954,09	2 222 626,62
(47:07:0722001:3У1). Площадь 5 кв.м.		
н18	450 941,13	2 222 609,61
н19	450 931,68	2 222 612,18
н20	450 939,20	2 222 609,22

№ точки	X	Y
н21	450 939,99	2 222 608,91
н18	450 941,13	2 222 609,61
(47:07:0722001:632:3У1). Площадь 27 кв.м.		
н22	450 889,51	2 222 623,46
н23	450 813,89	2 222 641,89
н24	450 813,83	2 222 641,66
н25	450 889,40	2 222 623,03
н22	450 889,51	2 222 623,46
(47:07:0722001:98651:3У1). Площадь 833 кв.м.		
н15	450 914,85	2 222 647,32
н26	450 902,25	2 222 654,09
н27	450 881,41	2 222 659,31
н28	450 879,94	2 222 653,70
н29	450 778,16	2 222 677,69
н30	450 777,14	2 222 673,52
н16	450 910,04	2 222 641,17
н15	450 914,85	2 222 647,32
(47:07:0722001:98657:3У1). Площадь 64 кв.м.		
н29	450 778,16	2 222 677,69
н31	450 763,54	2 222 681,13
н32	450 762,56	2 222 677,08
н33	450 777,14	2 222 673,52
н29	450 778,16	2 222 677,69
(47:07:0722001:98650:3У1). Площадь 107 кв.м.		
н31	450 763,54	2 222 681,13
н34	450 740,48	2 222 686,57
н35	450 737,80	2 222 686,43
н36	450 736,54	2 222 683,41
н37	450 762,56	2 222 677,08
н31	450 763,54	2 222 681,13
(47:07:0722001:4615:3У1). Площадь 811 кв.м.		
н35	450 737,80	2 222 686,43
н38	450 732,21	2 222 686,14

№ точки	X	Y
н39	450 719,14	2 222 689,42
н40	450 717,98	2 222 692,45
н41	450 606,11	2 222 720,32
н42	450 589,49	2 222 727,48
н43	450 576,50	2 222 729,81
н44	450 573,40	2 222 730,60
н45	450 572,90	2 222 723,54
н46	450 614,75	2 222 713,07
н36	450 736,54	2 222 683,41
н35	450 737,80	2 222 686,43
(47:07:0722001:98649:3У1). Площадь 63 КВ.М.		
н47	450 573,40	2 222 730,60
н48	450 564,67	2 222 732,82
н49	450 564,17	2 222 725,73
н45	450 572,90	2 222 723,54
н47	450 573,40	2 222 730,60
(47:07:0722001:98643:3У1). Площадь 521 КВ.М.		
н48	450 564,67	2 222 732,82
н50	450 554,98	2 222 735,28
н51	450 555,63	2 222 738,08
н52	450 511,52	2 222 748,92
н53	450 509,17	2 222 739,49
н49	450 564,17	2 222 725,73
н48	450 564,67	2 222 732,82
(47:07:0722001:98640:3У1). Площадь 1 143 КВ.М.		
н52	450 511,52	2 222 748,92
н54	450 393,95	2 222 777,80
н55	450 391,72	2 222 768,91
н53	450 509,17	2 222 739,49
н52	450 511,52	2 222 748,92
(47:07:0722001:98657:3У2). Площадь 137 КВ.М.		
н56	450 393,95	2 222 777,80
н57	450 379,36	2 222 781,38
н58	450 377,16	2 222 772,55
н59	450 391,72	2 222 768,91
н56	450 393,95	2 222 777,80
(47:07:0722001:98637:3У1). Площадь 229 КВ.М.		
н57	450 379,36	2 222 781,38
н60	450 361,30	2 222 785,82
н61	450 354,65	2 222 786,29

№ точки	X	Y
н62	450 351,56	2 222 778,96
н58	450 377,16	2 222 772,55
н57	450 379,36	2 222 781,38
(47:07:0722001:131481:3У1). Площадь 815 КВ.М.		
н63	450 354,65	2 222 786,29
н64	450 344,04	2 222 787,03
н65	450 234,52	2 222 811,99
н66	450 196,85	2 222 799,22
н67	450 197,71	2 222 796,18
н68	450 201,21	2 222 797,97
н69	450 220,03	2 222 803,60
н70	450 239,67	2 222 804,29
н71	450 268,34	2 222 799,79
н62	450 351,56	2 222 778,96
н63	450 354,65	2 222 786,29
(47:07:0722001:131480:3У1). Площадь 17 КВ.М.		
н67	450 197,71	2 222 796,18
н66	450 196,85	2 222 799,22
н72	450 192,28	2 222 797,67
н73	450 193,24	2 222 793,89
н67	450 197,71	2 222 796,18
(47:07:0722001:131478:3У1 (47:07:0722001:138370:3У1)). Площадь 25 КВ.М.		
н74	450 087,12	2 222 739,48
н75	450 085,62	2 222 742,70
н76	450 079,50	2 222 739,67
н77	450 080,17	2 222 738,34
н78	450 080,64	2 222 737,01
н79	450 080,80	2 222 736,24
н74	450 087,12	2 222 739,48
(47:07:0722001:131478:3У2 (47:07:0722001:138375:3У1)). Площадь 11 КВ.М.		
н80	450 047,46	2 222 730,58
н81	450 039,94	2 222 727,81
н82	450 040,74	2 222 727,21
н83	450 042,32	2 222 725,64
н80	450 047,46	2 222 730,58
(47:07:0722001:71:3У4). Площадь 554 кв.м.		
н84	449 877,27	2 222 698,23
н85	449 856,47	2 222 705,39
н86	449 806,15	2 222 716,53

№ точки	X	Y
н87	449 788,26	2 222 722,06
н88	449 780,87	2 222 726,10
н89	449 778,87	2 222 722,81
н90	449 778,89	2 222 722,80
н91	449 800,74	2 222 711,78
н92	449 818,71	2 222 706,52
н93	449 836,99	2 222 702,09
н94	449 862,80	2 222 698,58
н84	449 877,27	2 222 698,23
(47:07:0722001:131478:3У5 (47:07:0722001:138381:3У1)). Площадь 229 кв.м.		
н88	449 780,87	2 222 726,10
н95	449 711,76	2 222 763,85
н96	449 700,76	2 222 770,12
н97	449 700,63	2 222 769,90
н98	449 706,32	2 222 766,19
н99	449 729,37	2 222 751,26
н100	449 753,29	2 222 736,20
н101	449 753,99	2 222 736,90
н102	449 754,91	2 222 737,34
н103	449 755,85	2 222 737,33
н104	449 756,77	2 222 736,94
н89	449 778,87	2 222 722,81
н88	449 780,87	2 222 726,10
(47:07:0722001:71:3У5). Площадь 322 кв.м.		
н90	449 778,89	2 222 722,80
н104	449 756,77	2 222 736,94
н103	449 755,85	2 222 737,33
н102	449 754,91	2 222 737,34
н101	449 753,99	2 222 736,90
н100	449 753,29	2 222 736,20
н99	449 729,37	2 222 751,26
н98	449 706,32	2 222 766,19
н105	449 700,62	2 222 769,88
н96	449 700,76	2 222 770,12
н106	449 696,45	2 222 772,58
н107	449 695,94	2 222 771,87
н108	449 688,67	2 222 776,29
н109	449 688,95	2 222 776,85
н110	449 682,90	2 222 780,30
н111	449 682,26	2 222 779,82
н112	449 682,01	2 222 779,31
н113	449 680,12	2 222 775,39

№ точки	X	Y
н114	449 743,76	2 222 740,51
н90	449 778,89	2 222 722,80
(47:07:0722001:117588:3У1 (47:07:0722001:141667:3У1)). Площадь 1 825 кв.м.		
н115	449 538,46	2 222 834,91
н116	449 536,81	2 222 839,88
н117	449 511,49	2 222 833,65
н118	449 469,89	2 222 798,59
н119	449 424,42	2 222 748,55
н120	449 391,41	2 222 728,27
н121	449 354,47	2 222 702,30
н122	449 375,54	2 222 711,39
н123	449 382,71	2 222 714,49
н124	449 438,65	2 222 747,49
н125	449 444,68	2 222 754,22
н126	449 485,05	2 222 799,27
н127	449 501,73	2 222 816,96
н128	449 516,10	2 222 826,08
н129	449 527,35	2 222 833,22
н115	449 538,46	2 222 834,91
(47:07:0722001:3У3). Площадь 112 кв.м.		
н124	449 438,65	2 222 747,49
н123	449 382,71	2 222 714,49
н130	449 423,93	2 222 734,80
н124	449 438,65	2 222 747,49
(47:07:0000000:91471:3У1). Площадь 41 176 кв.м.		
н131	450 996,48	2 222 608,38
н8	450 971,83	2 222 613,08
н7	450 952,80	2 222 625,19
н17	450 926,59	2 222 632,72
н16	450 910,04	2 222 641,17
н36	450 736,54	2 222 683,41
н46	450 614,75	2 222 713,07
н45	450 572,90	2 222 723,54
н62	450 351,56	2 222 778,96
н71	450 268,34	2 222 799,79
н70	450 239,67	2 222 804,29
н69	450 220,03	2 222 803,60
н68	450 201,21	2 222 797,97
н73	450 193,24	2 222 793,89
н132	450 062,80	2 222 727,01
н133	450 038,56	2 222 716,27

№ точки	X	Y
н134	450 003,23	2 222 705,40
н135	449 967,05	2 222 699,42
н136	449 909,18	2 222 697,46
н94	449 862,80	2 222 698,58
н93	449 836,99	2 222 702,09
н92	449 818,71	2 222 706,52
н91	449 800,74	2 222 711,78
н114	449 743,76	2 222 740,51
н137	449 579,49	2 222 830,55
н138	449 552,87	2 222 837,10
н129	449 527,35	2 222 833,22
н127	449 501,73	2 222 816,96
н126	449 485,05	2 222 799,27
н124	449 438,65	2 222 747,49
н130	449 423,93	2 222 734,80
н123	449 382,71	2 222 714,49
н121	449 354,47	2 222 702,30
н139	449 317,72	2 222 685,22
н140	449 233,01	2 222 631,89
н141	449 211,48	2 222 624,73
н142	449 209,65	2 222 624,12
н143	449 202,64	2 222 623,53
н144	449 199,27	2 222 623,24
н145	449 197,63	2 222 623,41
н146	449 203,16	2 222 604,46
н147	449 216,72	2 222 605,31
н148	449 245,94	2 222 615,76
н149	449 263,98	2 222 624,26
н150	449 282,28	2 222 638,96
н151	449 304,90	2 222 655,75
н152	449 331,96	2 222 672,70
н153	449 368,33	2 222 689,01
н154	449 370,89	2 222 689,50
н155	449 377,53	2 222 692,74
н156	449 386,26	2 222 697,05
н157	449 394,15	2 222 700,68
н158	449 432,81	2 222 721,25
н159	449 448,06	2 222 732,98
н160	449 452,72	2 222 729,82
н161	449 500,09	2 222 783,77
н162	449 533,44	2 222 812,98
н163	449 545,05	2 222 813,85
н164	449 567,37	2 222 811,36
н165	449 583,59	2 222 805,23

№ точки	X	Y
н166	449 635,72	2 222 774,12
н167	449 733,13	2 222 721,33
н168	449 784,27	2 222 694,93
н169	449 805,15	2 222 686,30
н170	449 823,89	2 222 682,47
н171	449 839,14	2 222 680,56
н172	449 859,90	2 222 677,88
н173	449 908,38	2 222 675,99
н174	449 969,77	2 222 678,10
н175	450 007,85	2 222 684,52
н176	450 046,32	2 222 696,42
н177	450 055,70	2 222 700,59
н178	450 071,81	2 222 707,79
н179	450 202,26	2 222 773,98
н180	450 210,95	2 222 778,39
н181	450 223,63	2 222 781,97
н182	450 236,81	2 222 782,51
н183	450 263,69	2 222 777,80
н184	450 492,24	2 222 720,91
н185	450 618,92	2 222 689,43
н186	450 624,75	2 222 688,01
н187	450 623,87	2 222 688,23
н188	450 792,06	2 222 647,22
н189	450 804,18	2 222 644,27
н23	450 813,89	2 222 641,89
н22	450 889,51	2 222 623,46
н190	450 904,85	2 222 619,72
н19	450 931,68	2 222 612,18
н18	450 941,13	2 222 609,61
н191	450 957,09	2 222 602,76
н192	450 985,52	2 222 590,54
н193	450 990,40	2 222 600,09
н194	450 994,24	2 222 605,45
н195	450 996,06	2 222 607,83
н131	450 996,48	2 222 608,38
(47:07:0710004:6:3У1). Площадь 152 кв.м.		
н196	450 996,54	2 222 608,46
н197	450 986,06	2 222 616,00
н198	450 983,07	2 222 624,60
н1	450 978,79	2 222 623,08
н8	450 971,83	2 222 613,08
н131	450 996,48	2 222 608,38
н196	450 996,54	2 222 608,46
(47:07:0722001:47879:3У1). Площадь 296		

№ точки	X	Y
кв.м.		
н20	450 939,20	2 222 609,22
н19	450 931,68	2 222 612,18
н190	450 904,85	2 222 619,72
н22	450 889,51	2 222 623,46
н25	450 889,40	2 222 623,03
н199	450 904,64	2 222 619,28
н200	450 911,15	2 222 607,18
н201	450 915,88	2 222 600,95
н20	450 939,20	2 222 609,22
(47:07:0722001:47875:3У1). Площадь 76 кв.м.		
н21	450 939,99	2 222 608,91
н20	450 939,20	2 222 609,22
н201	450 915,88	2 222 600,95
н202	450 919,38	2 222 596,34
н21	450 939,99	2 222 608,91
(47:07:0722001:8:3У1). Площадь 1 030 кв.м.		
н192	450 985,52	2 222 590,54
н18	450 941,13	2 222 609,61
н203	450 940,00	2 222 608,91
н204	450 919,38	2 222 596,34
н205	450 923,92	2 222 590,37
н206	450 930,14	2 222 588,47
н207	450 954,06	2 222 579,06
н192	450 985,52	2 222 590,54
(47:07:0722001:559:3У1). Площадь 407 кв.м.		
н184	450 492,24	2 222 720,91
н183	450 263,69	2 222 777,80
н182	450 236,81	2 222 782,51
н181	450 223,63	2 222 781,97
н180	450 210,95	2 222 778,39
н208	450 212,79	2 222 773,05
н209	450 263,50	2 222 777,43
н210	450 453,61	2 222 730,48
н211	450 454,49	2 222 730,03
н212	450 456,24	2 222 728,92
н213	450 455,85	2 222 727,36
н214	450 482,04	2 222 720,79
н215	450 482,33	2 222 721,95
н184	450 492,24	2 222 720,91
(47:07:0722001:2786:3У1). Площадь 52 кв.м.		
н208	450 212,79	2 222 773,05
н180	450 210,95	2 222 778,39

№ точки	X	Y
н179	450 202,26	2 222 773,98
н216	450 203,88	2 222 769,21
н208	450 212,79	2 222 773,05
(47:07:0722001:322:3У1). Площадь 437 кв.м.		
н216	450 203,88	2 222 769,21
н179	450 202,26	2 222 773,98
н178	450 071,81	2 222 707,79
н177	450 055,70	2 222 700,59
н217	450 055,85	2 222 699,57
н218	450 073,98	2 222 707,94
н216	450 203,88	2 222 769,21
(47:07:0722001:70:3У1). Площадь 2 879 кв.м.		
н219	450 059,15	2 222 677,26
н177	450 055,70	2 222 700,59
н176	450 046,32	2 222 696,42
н175	450 007,85	2 222 684,52
н174	449 969,77	2 222 678,10
н173	449 908,38	2 222 675,99
н172	449 859,90	2 222 677,88
н171	449 839,14	2 222 680,56
н220	449 832,29	2 222 670,65
н221	449 850,37	2 222 666,08
н222	449 982,65	2 222 666,95
н219	450 059,15	2 222 677,26
(47:07:0722001:121:3У1). Площадь 230 кв.м.		
н223	449 617,17	2 222 772,48
н224	449 569,48	2 222 800,26
н225	449 567,07	2 222 801,09
н226	449 532,14	2 222 801,32
н227	449 526,39	2 222 795,00
н228	449 564,95	2 222 797,92
н229	449 572,37	2 222 796,70
н223	449 617,17	2 222 772,48
(47:07:0722001:3У2). Площадь 6 225 кв.м.		
н171	449 839,14	2 222 680,56
н170	449 823,89	2 222 682,47
н169	449 805,15	2 222 686,30
н168	449 784,27	2 222 694,93
н167	449 733,13	2 222 721,33
н166	449 635,72	2 222 774,12
н165	449 583,59	2 222 805,23
н164	449 567,37	2 222 811,36
н163	449 545,05	2 222 813,85

№ точки	X	Y
н162	449 533,44	2 222 812,98
н161	449 500,09	2 222 783,77
н230	449 452,72	2 222 729,82
н231	449 466,13	2 222 720,72
н232	449 466,24	2 222 720,65
н233	449 488,45	2 222 753,29
н234	449 526,32	2 222 794,99
н227	449 526,39	2 222 795,00
н226	449 532,14	2 222 801,32
н225	449 567,07	2 222 801,09
н224	449 569,48	2 222 800,26
н223	449 617,17	2 222 772,48
н235	449 626,40	2 222 766,70
н236	449 626,45	2 222 765,96
н237	449 632,70	2 222 762,77
н238	449 633,88	2 222 764,98
н239	449 648,68	2 222 756,35
н240	449 647,55	2 222 754,40
н241	449 819,52	2 222 652,17
н242	449 832,27	2 222 670,66
н220	449 832,29	2 222 670,65
н171	449 839,14	2 222 680,56
(47:07:0712001:1:3У1). Площадь 2 270 кв.м.		
н243	449 446,06	2 222 731,44
н158	449 432,81	2 222 721,25
н157	449 394,15	2 222 700,68
н156	449 386,26	2 222 697,05
н155	449 377,53	2 222 692,74
н154	449 370,89	2 222 689,50
н153	449 368,33	2 222 689,01
н152	449 331,96	2 222 672,70
н151	449 304,90	2 222 655,75
н150	449 282,28	2 222 638,96
н244	449 293,96	2 222 629,29
н245	449 376,58	2 222 678,40
н246	449 398,45	2 222 691,11
н247	449 412,77	2 222 700,22
н248	449 426,36	2 222 710,92
н249	449 435,71	2 222 719,92
н243	449 446,06	2 222 731,44
(47:07:0722001:3У4). Площадь 388 кв.м.		
н250	449 297,51	2 222 624,56
н244	449 293,96	2 222 629,29
н150	449 282,28	2 222 638,96

№ точки	X	Y
н149	449 263,98	2 222 624,26
н251	449 284,83	2 222 616,45
н250	449 297,51	2 222 624,56
(47:07:0712001:8:3У1). Площадь 459 кв.м.		
н251	449 284,83	2 222 616,45
н149	449 263,98	2 222 624,26
н148	449 245,94	2 222 615,76
н252	449 253,67	2 222 605,50
н253	449 256,26	2 222 607,03
н254	449 260,49	2 222 600,88
н251	449 284,83	2 222 616,45
(47:07:0712001:3У1). Площадь 787 кв.м.		
н252	449 253,67	2 222 605,50
н148	449 245,94	2 222 615,76
н147	449 216,72	2 222 605,31
н146	449 203,16	2 222 604,46
н255	449 206,56	2 222 592,80
н256	449 215,53	2 222 583,08
н252	449 253,67	2 222 605,50
(47:07:0712003:3У1). Площадь 93 кв.м.		
н257	449 211,51	2 222 624,74
н258	449 210,03	2 222 627,13
н259	449 210,20	2 222 631,86
н260	449 196,03	2 222 628,91
н145	449 197,63	2 222 623,41
н144	449 199,27	2 222 623,24
н143	449 202,64	2 222 623,53
н142	449 209,65	2 222 624,12
н141	449 211,48	2 222 624,73
н257	449 211,51	2 222 624,74
(47:07:0722001:109024:3У1). Площадь 597 кв.м.		
н261	449 676,68	2 222 783,84
н262	449 631,98	2 222 809,31
н263	449 572,50	2 222 833,44
н264	449 542,20	2 222 841,20
н116	449 536,81	2 222 839,88
н115	449 538,46	2 222 834,91
н138	449 552,87	2 222 837,10
н137	449 579,49	2 222 830,55
н265	449 673,72	2 222 778,90
н261	449 676,68	2 222 783,84
(47:07:0722001:131478:3У7 (47:07:0722001:138370:3У3)). Площадь 40		

№ точки	X	Y
КВ.М.		
н266	449 682,78	2 222 780,37
н261	449 676,68	2 222 783,84
н265	449 673,72	2 222 778,90
н267	449 680,12	2 222 775,39
н111	449 682,26	2 222 779,82
н266	449 682,78	2 222 780,37
(47:07:0722001:71:3У3). Площадь 93 кв.м.		
н268	449 890,52	2 222 706,62
н269	449 881,57	2 222 706,73
н270	449 877,28	2 222 698,23
н271	449 889,91	2 222 697,93
н268	449 890,52	2 222 706,62
(47:07:0722001:71:3У2). Площадь 1 217 кв.м.		
н79	450 080,80	2 222 736,24
н78	450 080,64	2 222 737,01
н77	450 080,17	2 222 738,34
н76	450 079,50	2 222 739,67
н272	450 061,23	2 222 730,65
н273	450 051,72	2 222 732,16
н80	450 047,46	2 222 730,58
н83	450 042,32	2 222 725,64
н82	450 040,74	2 222 727,21
н81	450 039,94	2 222 727,81
н274	450 035,31	2 222 726,10
н275	450 029,61	2 222 720,74
н276	450 027,44	2 222 719,20
н277	450 024,88	2 222 718,32
н278	450 012,22	2 222 715,03
н279	449 961,34	2 222 705,18
н280	449 943,16	2 222 703,08
н281	449 913,41	2 222 703,21
н282	449 912,86	2 222 706,49
н283	449 912,56	2 222 706,48
н284	449 909,57	2 222 706,02
н285	449 909,50	2 222 706,46
н286	449 904,47	2 222 706,43
н287	449 902,99	2 222 706,45
н288	449 902,81	2 222 703,23
н289	449 898,63	2 222 703,50
н290	449 897,67	2 222 702,70
н291	449 897,19	2 222 701,87
н292	449 896,89	2 222 700,79

№ точки	X	Y
н293	449 896,96	2 222 699,06
н294	449 897,23	2 222 697,75
н136	449 909,18	2 222 697,46
н135	449 967,05	2 222 699,42
н134	450 003,23	2 222 705,40
н133	450 038,56	2 222 716,27
н132	450 062,80	2 222 727,01
н79	450 080,80	2 222 736,24
(47:07:0722001:131478:3У4 (47:07:0722001:138370:3У2)). Площадь 62 кв.м.		
н295	449 897,90	2 222 706,52
н268	449 890,52	2 222 706,62
н271	449 889,91	2 222 697,93
н294	449 897,23	2 222 697,75
н293	449 896,96	2 222 699,06
н292	449 896,89	2 222 700,79
н291	449 897,19	2 222 701,87
н295	449 897,90	2 222 706,52
(47:07:0722001:138376:3У1). Площадь 17 кв.м.		
н287	449 902,99	2 222 706,45
н295	449 897,90	2 222 706,52
н291	449 897,19	2 222 701,87
н290	449 897,67	2 222 702,70
н289	449 898,63	2 222 703,50
н288	449 902,81	2 222 703,23
н287	449 902,99	2 222 706,45
(47:07:0722001:131478:3У3 (47:07:0722001:138375:3У2)). Площадь 330 кв.м.		
н274	450 035,31	2 222 726,10
н296	450 027,81	2 222 723,33
н297	450 010,93	2 222 718,52
н298	449 986,02	2 222 711,11
н299	449 961,21	2 222 706,82
н282	449 912,86	2 222 706,49
н281	449 913,41	2 222 703,21
н280	449 943,16	2 222 703,08
н279	449 961,34	2 222 705,18
н278	450 012,22	2 222 715,03
н277	450 024,88	2 222 718,32
н276	450 027,44	2 222 719,20
н275	450 029,61	2 222 720,74
н274	450 035,31	2 222 726,10

№ точки	X	Y
(47:07:0722001:131478:3У6 (47:07:0722001:138381:3У2)). Площадь 6 кв.м.		
н106	449 696,45	2 222 772,58
н300	449 688,95	2 222 776,85
н108	449 688,67	2 222 776,29
н107	449 695,94	2 222 771,87
н106	449 696,45	2 222 772,58
(47:07:0722001:71:3У1). Площадь 496 кв.м.		
н73	450 193,24	2 222 793,89
н301	450 192,28	2 222 797,67
н302	450 184,48	2 222 795,02
н303	450 134,14	2 222 766,95
н304	450 127,79	2 222 766,91

№ точки	X	Y
н305	450 114,18	2 222 759,85
н306	450 110,59	2 222 755,03
н307	450 103,76	2 222 751,66
н75	450 085,62	2 222 742,70
н74	450 087,12	2 222 739,48
н73	450 193,24	2 222 793,89
(47:07:0722001:131478:3У8 (47:07:0722001:138375:3У3)). Площадь 1 кв.м.		
н283	449 912,56	2 222 706,48
н285	449 909,50	2 222 706,46
н284	449 909,57	2 222 706,02
н283	449 912,56	2 222 706,48

3. Сведения о границах территории, применительно к которой осуществляется подготовка проекта межевания

Таблица 3.1 – перечень координат характерных точек границ территории, применительно к которой осуществляется подготовка проекта межевания, в системе координат, используемой для ведения Единого государственного реестра недвижимости

Система координат МСК-47 зона 2

№ точки	X	Y
н1	450 996,54	2 222 608,46
н2	450 986,06	2 222 616,00
н3	450 983,07	2 222 624,60
н4	450 967,87	2 222 619,21
н5	450 961,11	2 222 633,19
н6	450 950,42	2 222 627,86
н7	450 947,00	2 222 629,02
н8	450 933,32	2 222 637,39
н9	450 902,25	2 222 654,09
н10	450 881,41	2 222 659,31
н11	450 879,94	2 222 653,70
н12	450 740,48	2 222 686,57
н13	450 737,80	2 222 686,43
н14	450 732,21	2 222 686,14
н15	450 719,14	2 222 689,42
н16	450 717,98	2 222 692,45
н17	450 606,11	2 222 720,32

н18	450 589,49	2 222 727,48
н19	450 576,50	2 222 729,81
н20	450 554,98	2 222 735,28
н21	450 555,63	2 222 738,08
н22	450 361,30	2 222 785,82
н23	450 344,04	2 222 787,03
н24	450 234,52	2 222 811,99
н25	450 184,48	2 222 795,02
н26	450 134,14	2 222 766,95
н27	450 127,79	2 222 766,91
н28	450 114,18	2 222 759,85
н29	450 110,59	2 222 755,03
н30	450 103,76	2 222 751,66
н31	450 061,23	2 222 730,65
н32	450 051,72	2 222 732,16
н33	450 027,81	2 222 723,33
н34	450 010,93	2 222 718,52
н35	449 986,02	2 222 711,11

Н36	449 961,21	2 222 706,82
Н37	449 904,47	2 222 706,43
Н38	449 881,57	2 222 706,73
Н39	449 877,28	2 222 698,23
Н40	449 856,47	2 222 705,39
Н41	449 806,15	2 222 716,53
Н42	449 788,26	2 222 722,06
Н43	449 711,76	2 222 763,85
Н44	449 631,98	2 222 809,31
Н45	449 572,50	2 222 833,44
Н46	449 542,20	2 222 841,20
Н47	449 511,49	2 222 833,65
Н48	449 469,89	2 222 798,59
Н49	449 424,42	2 222 748,55
Н50	449 391,41	2 222 728,27
Н51	449 354,47	2 222 702,30
Н52	449 317,72	2 222 685,22
Н53	449 233,01	2 222 631,89
Н54	449 211,51	2 222 624,74
Н55	449 210,03	2 222 627,13
Н56	449 210,20	2 222 631,86
Н57	449 196,03	2 222 628,91
Н58	449 206,56	2 222 592,80
Н59	449 215,53	2 222 583,08
Н60	449 256,26	2 222 607,03
Н61	449 260,49	2 222 600,88
Н62	449 297,51	2 222 624,56
Н63	449 293,96	2 222 629,29
Н64	449 376,58	2 222 678,40
Н65	449 398,45	2 222 691,11
Н66	449 412,77	2 222 700,22
Н67	449 426,36	2 222 710,92
Н68	449 435,71	2 222 719,92
Н69	449 446,06	2 222 731,44
Н70	449 448,06	2 222 732,98
Н71	449 466,13	2 222 720,72
Н72	449 466,24	2 222 720,65

Н73	449 488,45	2 222 753,29
Н74	449 526,32	2 222 794,99
Н75	449 564,95	2 222 797,92
Н76	449 572,37	2 222 796,70
Н77	449 617,17	2 222 772,48
Н78	449 626,40	2 222 766,70
Н79	449 626,45	2 222 765,96
Н80	449 632,70	2 222 762,77
Н81	449 633,88	2 222 764,98
Н82	449 648,68	2 222 756,35
Н83	449 647,55	2 222 754,40
Н84	449 819,52	2 222 652,17
Н85	449 832,27	2 222 670,66
Н86	449 850,37	2 222 666,08
Н87	449 982,65	2 222 666,95
Н88	450 059,15	2 222 677,26
Н89	450 055,86	2 222 699,57
Н90	450 073,98	2 222 707,94
Н91	450 203,88	2 222 769,21
Н92	450 212,79	2 222 773,05
Н93	450 263,50	2 222 777,43
Н94	450 453,61	2 222 730,48
Н95	450 454,49	2 222 730,03
Н96	450 456,24	2 222 728,92
Н97	450 455,85	2 222 727,36
Н98	450 482,04	2 222 720,79
Н99	450 482,33	2 222 721,95
Н100	450 492,24	2 222 720,91
Н101	450 904,64	2 222 619,28
Н102	450 911,15	2 222 607,18
Н103	450 923,92	2 222 590,37
Н104	450 930,14	2 222 588,47
Н105	450 954,06	2 222 579,06
Н106	450 985,52	2 222 590,54
Н107	450 990,40	2 222 600,09
Н1	450 996,54	2 222 608,46

4. Вид разрешенного использования образуемых земельных участков, предназначенных для размещения линейных объектов и объектов капитального строительства, проектируемых в составе линейного объекта, а также существующих земельных участков, занятых линейными объектами и объектами капитального строительства, входящими в состав линейных объектов, в соответствии с проектом планировки территории

Проектом межевания территории устанавливается вид разрешенного использования образуемых земельных участков по классификатору, утвержденному Приказом Федеральной службы государственной регистрации, кадастра и картографии от 10.11.2020 № П/0412 «Об утверждении классификатора видов разрешенного использования земельных участков», – «Улично-дорожная сеть» (код вида разрешенного использования земельного участка – 12.0.1).

Таблица 4.1 – устанавливаемые виды разрешенного использования

№ п/п	Условные номера образуемых земельных участков	Устанавливаемый вид разрешенного использования
1	2	3
1	47:07:0710004:6:3У1	12.0.1. Улично-дорожная сеть
2	47:07:0710004:5:3У1	12.0.1. Улично-дорожная сеть
3	47:07:0710004:219:3У1	12.0.1. Улично-дорожная сеть
4	47:07:0710004:219:3У2	12.0.1. Улично-дорожная сеть
5	47:07:0722001:8:3У1	12.0.1. Улично-дорожная сеть
6	47:07:0722001:47875:3У1	12.0.1. Улично-дорожная сеть
7	47:07:0722001:47879:3У1	12.0.1. Улично-дорожная сеть
8	47:07:0722001:632:3У1	12.0.1. Улично-дорожная сеть
9	47:07:0722001:98651:3У1	12.0.1. Улично-дорожная сеть
10	47:07:0722001:98657:3У1	12.0.1. Улично-дорожная сеть
11	47:07:0722001:98657:3У2	12.0.1. Улично-дорожная сеть
12	47:07:0722001:98650:3У1	12.0.1. Улично-дорожная сеть
13	47:07:0722001:4615:3У1	12.0.1. Улично-дорожная сеть
14	47:07:0722001:98649:3У1	12.0.1. Улично-дорожная сеть
15	47:07:0722001:98643:3У1	12.0.1. Улично-дорожная сеть
16	47:07:0722001:98640:3У1	12.0.1. Улично-дорожная сеть
17	47:07:0722001:559:3У1	12.0.1. Улично-дорожная сеть
18	47:07:0722001:98637:3У1	12.0.1. Улично-дорожная сеть
19	47:07:0722001:131481:3У1	12.0.1. Улично-дорожная сеть
20	47:07:0722001:131480:3У1	12.0.1. Улично-дорожная сеть
21	47:07:0722001:2786:3У1	12.0.1. Улично-дорожная сеть
22	47:07:0722001:71:3У1	12.0.1. Улично-дорожная сеть
23	47:07:0722001:71:3У2	12.0.1. Улично-дорожная сеть
24	47:07:0722001:71:3У3	12.0.1. Улично-дорожная сеть
25	47:07:0722001:71:3У4	12.0.1. Улично-дорожная сеть
26	47:07:0722001:71:3У5	12.0.1. Улично-дорожная сеть
27	47:07:0722001:322:3У1	12.0.1. Улично-дорожная сеть
28	47:07:0722001:131478:3У1 47:07:0722001:138370:3У1	12.0.1. Улично-дорожная сеть
29	47:07:0722001:131478:3У2 47:07:0722001:138375:3У1	12.0.1. Улично-дорожная сеть
30	47:07:0722001:131478:3У3 47:07:0722001:138375:3У2	12.0.1. Улично-дорожная сеть

№ п/п	Условные номера образуемых земельных участков	Устанавливаемый вид разрешенного использования
31	47:07:0722001:131478:3У4 47:07:0722001:138370:3У2	12.0.1. Улично-дорожная сеть
32	47:07:0722001:138376:3У1	12.0.1. Улично-дорожная сеть
33	47:07:0722001:131478:3У5 47:07:0722001:138381:3У1	12.0.1. Улично-дорожная сеть
34	47:07:0722001:131478:3У6 47:07:0722001:138381:3У2	12.0.1. Улично-дорожная сеть
35	47:07:0722001:131478:3У7 47:07:0722001:138370:3У3	12.0.1. Улично-дорожная сеть
36	47:07:0722001:131478:3У8 47:07:0722001:138375:3У3	12.0.1. Улично-дорожная сеть
37	47:07:0722001:109024:3У1	12.0.1. Улично-дорожная сеть
38	47:07:0722001:117588:3У1 47:07:0722001:141667:3У1	12.0.1. Улично-дорожная сеть
39	47:07:0712001:1:3У1	12.0.1. Улично-дорожная сеть
40	47:07:0722001:121:3У1	12.0.1. Улично-дорожная сеть
41	47:07:0722001:70:3У1	12.0.1. Улично-дорожная сеть
42	47:07:0712001:8:3У1	12.0.1. Улично-дорожная сеть
43	47:07:0000000:91471:3У1	12.0.1. Улично-дорожная сеть
44	47:07:0710004:3У1	12.0.1. Улично-дорожная сеть
45	47:07:0722001:3У1	12.0.1. Улично-дорожная сеть
46	47:07:0722001:3У2	12.0.1. Улично-дорожная сеть
47	47:07:0722001:3У3	12.0.1. Улично-дорожная сеть
48	47:07:0722001:3У4	12.0.1. Улично-дорожная сеть
49	47:07:0712003:3У1	12.0.1. Улично-дорожная сеть
50	47:07:0712001:3У1	12.0.1. Улично-дорожная сеть