


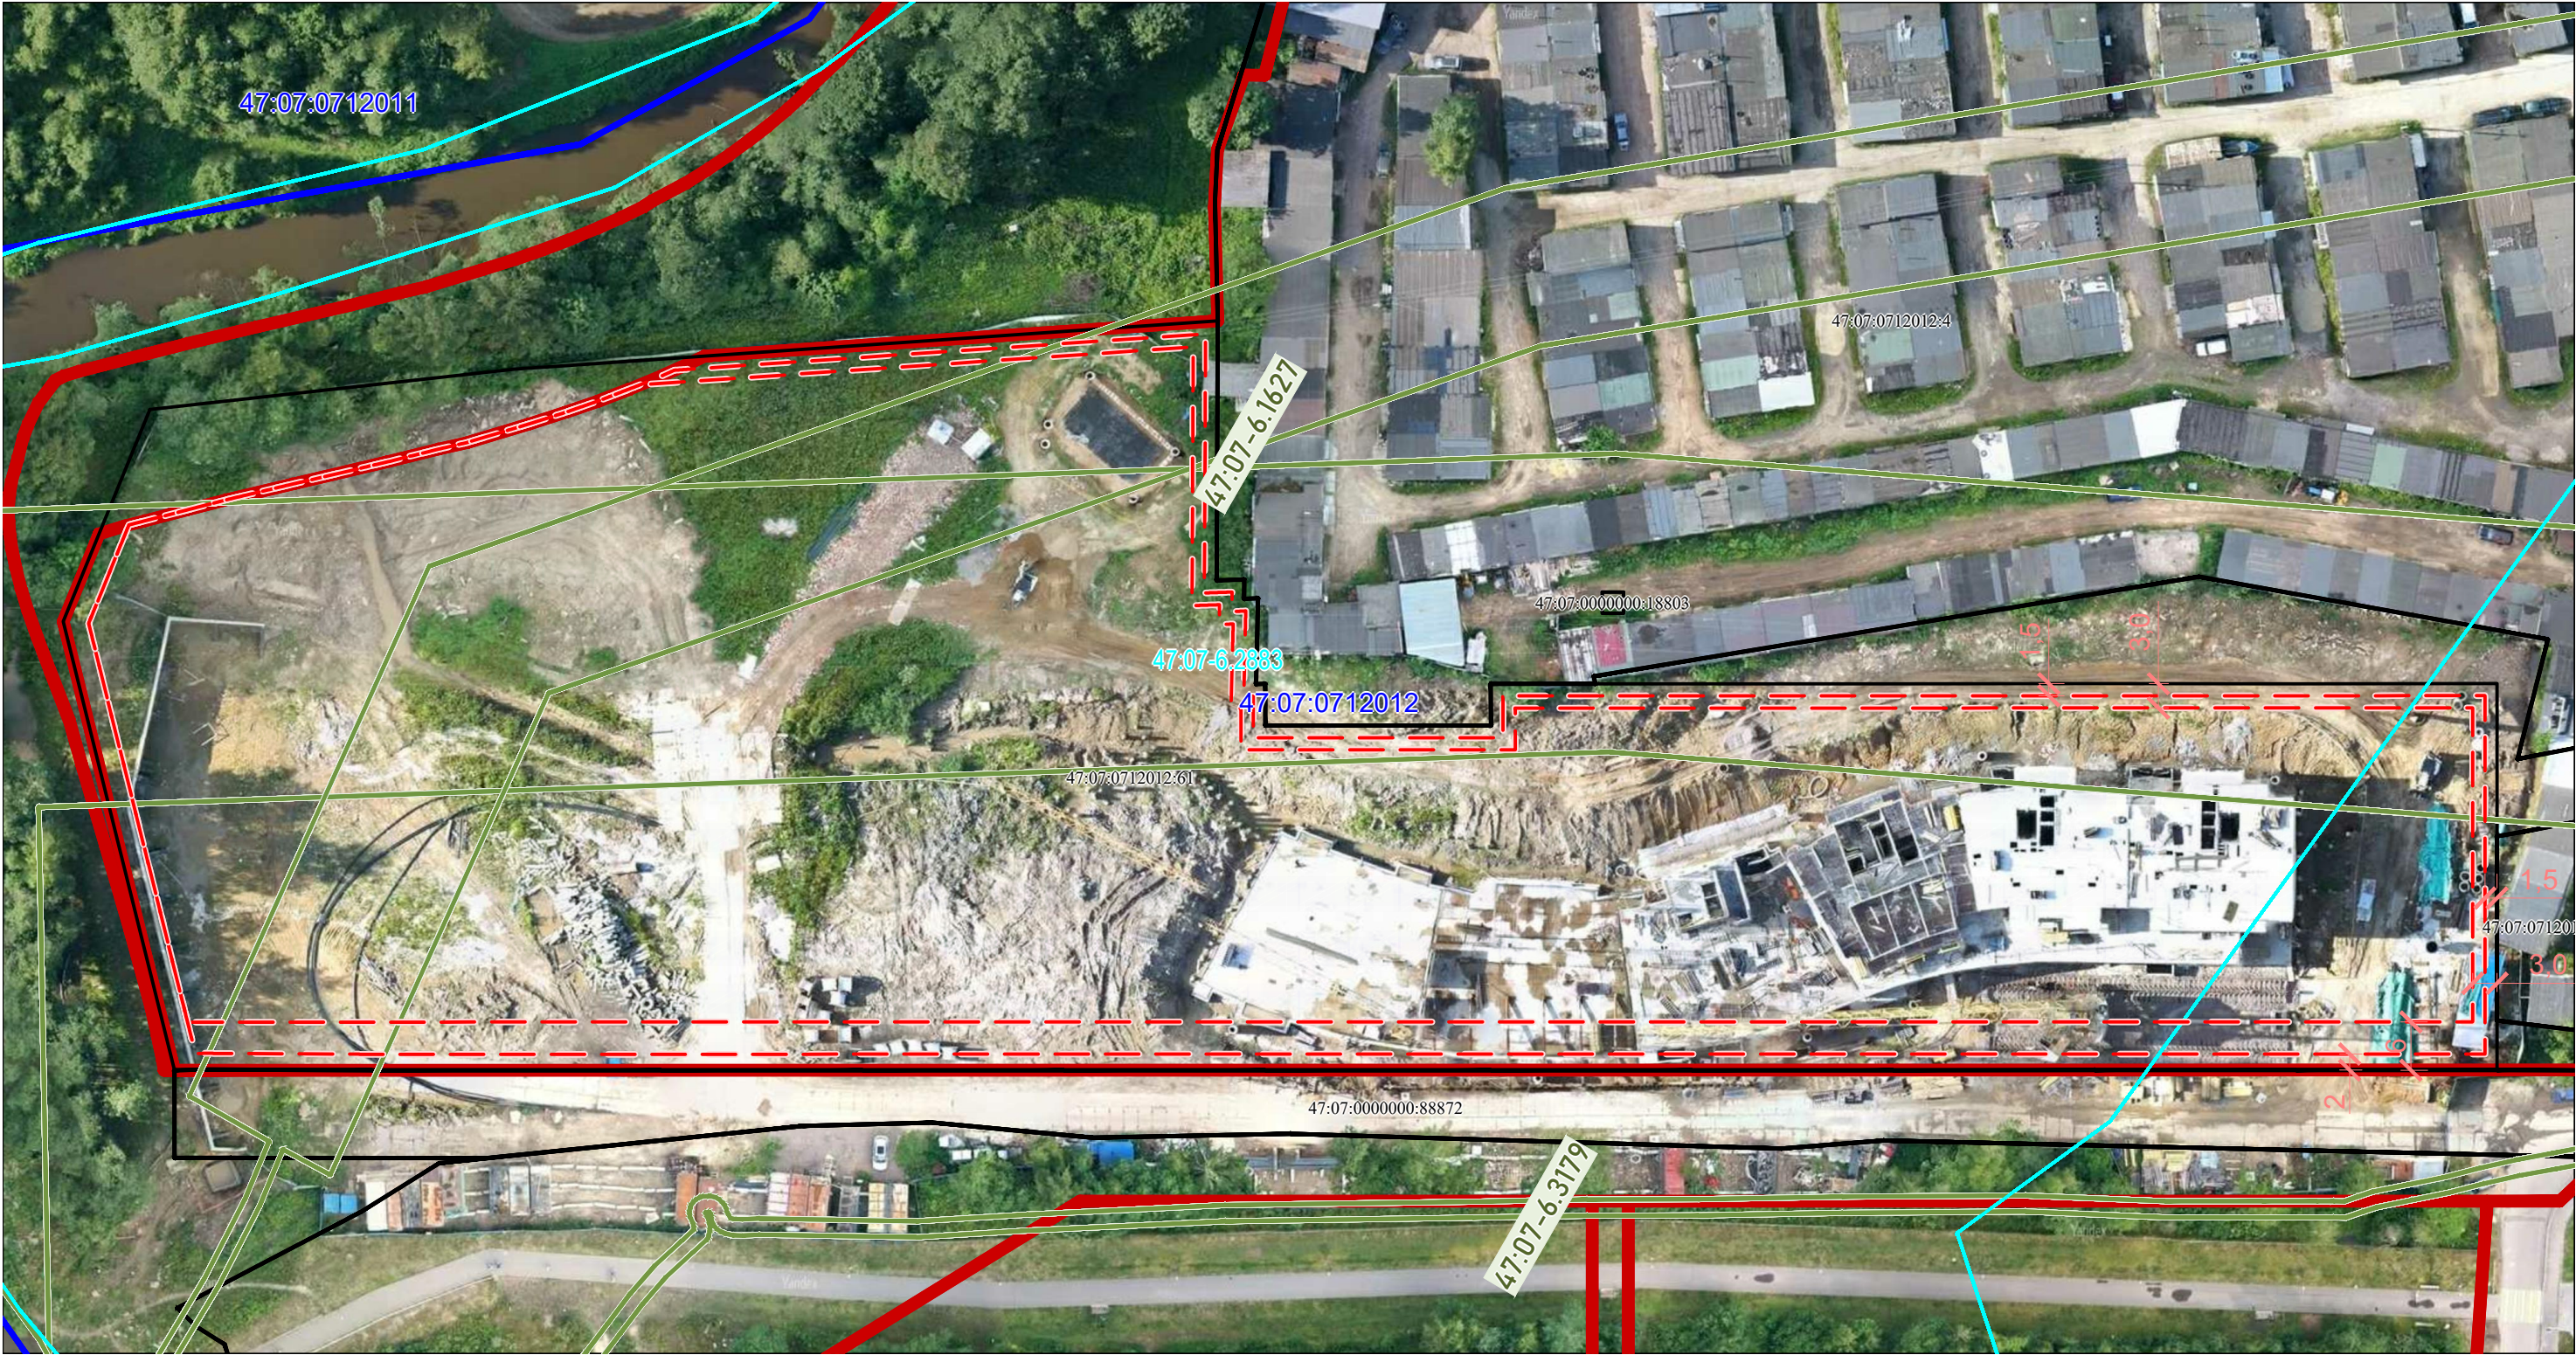

		Подп.	Дата	Анализ предложения о предоставлении разрешения на отклонение от предельных параметров разрешённого строительства
Проверил	В.В.Мишкина		11.2024	
Исполнитель	Д.Ю.Каратаев		11.2024	Схема изменения границ пятна застройки
				М 1:1 000