

Приложение
к постановлению администрации
МО «Муринское городское поселение» ВМР ЛО

№ _____ от _____ 2025 г.

СХЕМА

ОРГАНИЗАЦИИ ДОРОЖНОГО ДВИЖЕНИЯ

НА УЛ. БОРОВАЯ И УЛ. ВОКЗАЛЬНАЯ

СОГЛАСОВАНО

Директор МБУ «СРТ»

_____ Е.А. Бобровская

РАЗРАБОТАНО


ИП Абдуллин Ринат Хизбуллович

_____ Р.Х. Абдуллин

Ленинградская область, г. Мурино
2025 год

ул. Боровая

Схема размещения технических средств организации дорожного движения

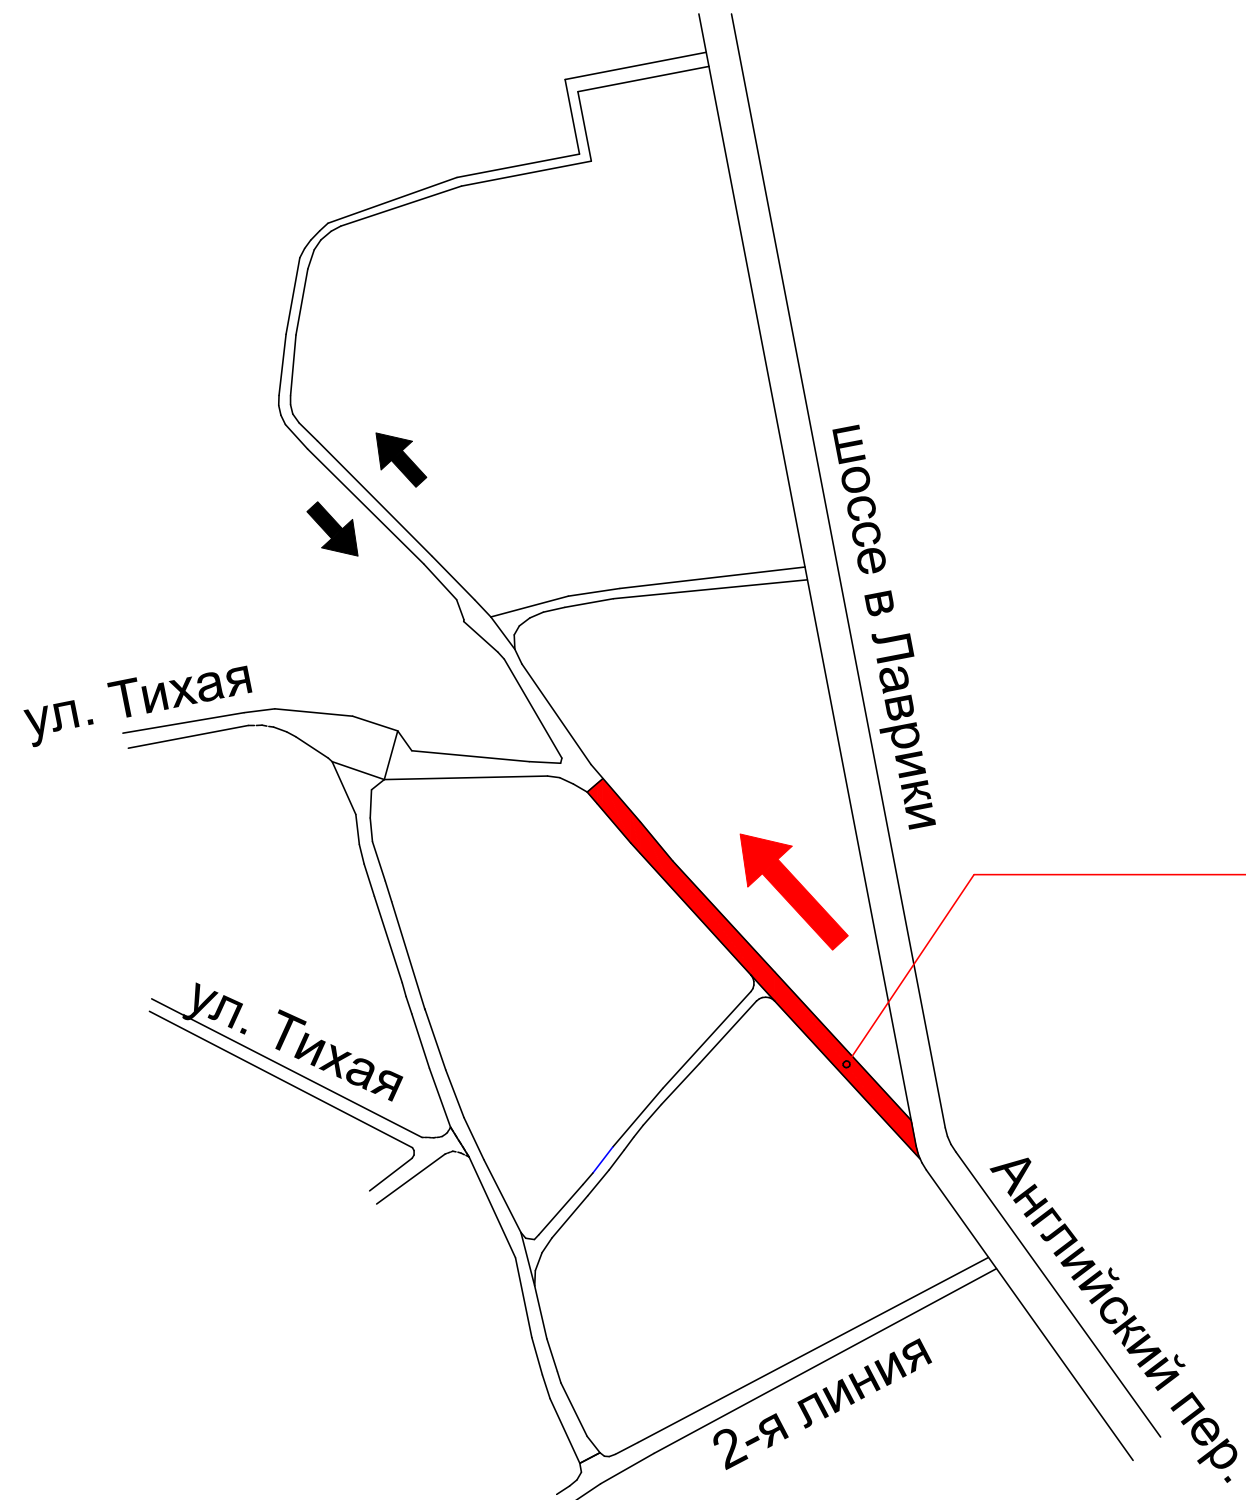

На участке ул. Боровой от шоссе в Лаврики до ул. Тихой вводится одностороннее движение в направлении от шоссе Лаврики до ул. Тихой.

Участок улицы, на котором
изменяется схема организации
дорожного движения

← Направление движение

Тротуар
шп. 3,4
а/б
497 - 500


Тротуар
шп. 1,0
а/б
1 - 13

Тротуар
шп. 1,0
а/б
315 - 414

Тротуар
шп. 0,8
а/б
418 - 482

Тротуары с/ебд	Дорожные ограждения и дорожные устройства	Дорожные ограждения и дорожные устройства по	Горизонтальная дорожная разметка			Элементы дороги в плане	Элементы дороги в профиле
			1-я от осевой	2-я от осевой	3-я от осевой		

Участок 1


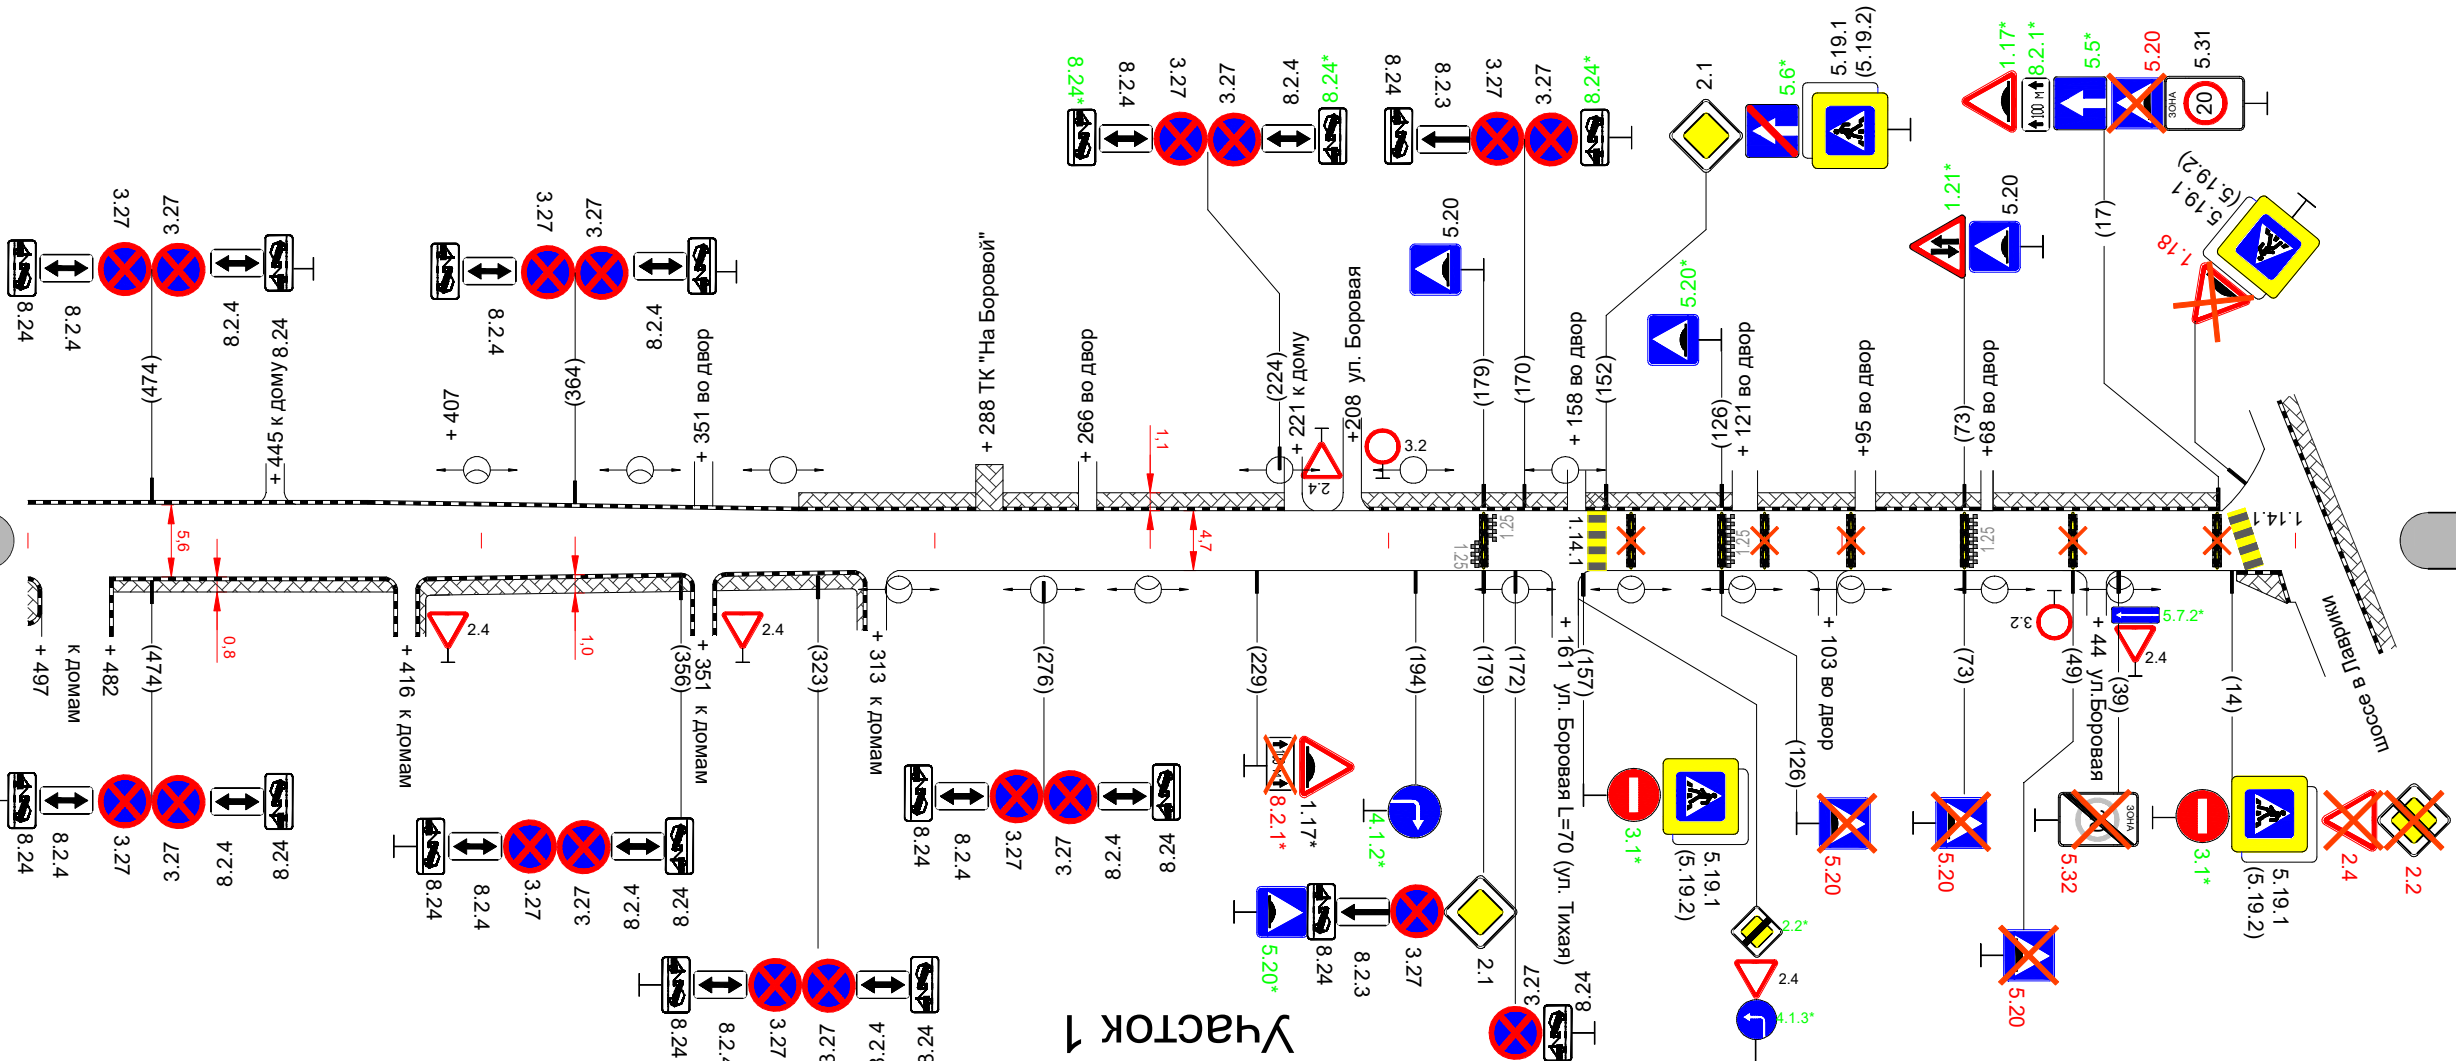



Горизонтальная дорожная разметка	Дорожные ограждения и дорожные устройства	Дорожные ограждения и дорожные устройства по	Горизонтальная дорожная разметка			Тротуары с/ебд
			1-я от осевой	2-я от осевой	3-я от осевой	

Боровая ул

ул. Вокзальная

**Схема размещения технических средств
организации дорожного движения**

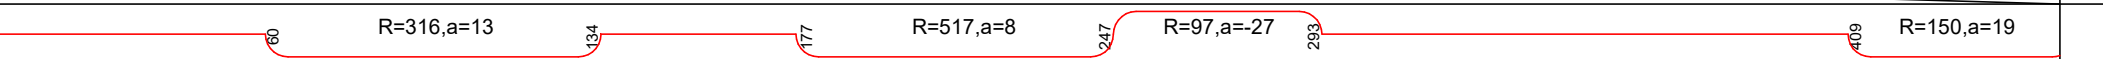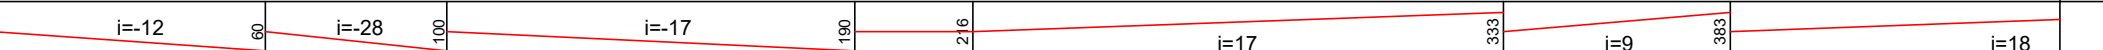
Тротуары слева		Тротуар шир. 1 мат. а/б 0 - 24	Тротуар шир. 1 мат. а/б 64 - 108	Тротуар шир. 1,5 м мат. а/б 120 - 206	Тротуар шир. 1,5 м мат. а/б 215 - 482		
Дорожные ограждения и направляющие устройства							
Дорожные ограждения и направляющие устройства по осевой							
Горизонтальная дорожная разметка	3-я от осевой						
	2-я от осевой						
	1-я от осевой						
Элементы дороги в плане							
Элементы дороги в продольном профиле							

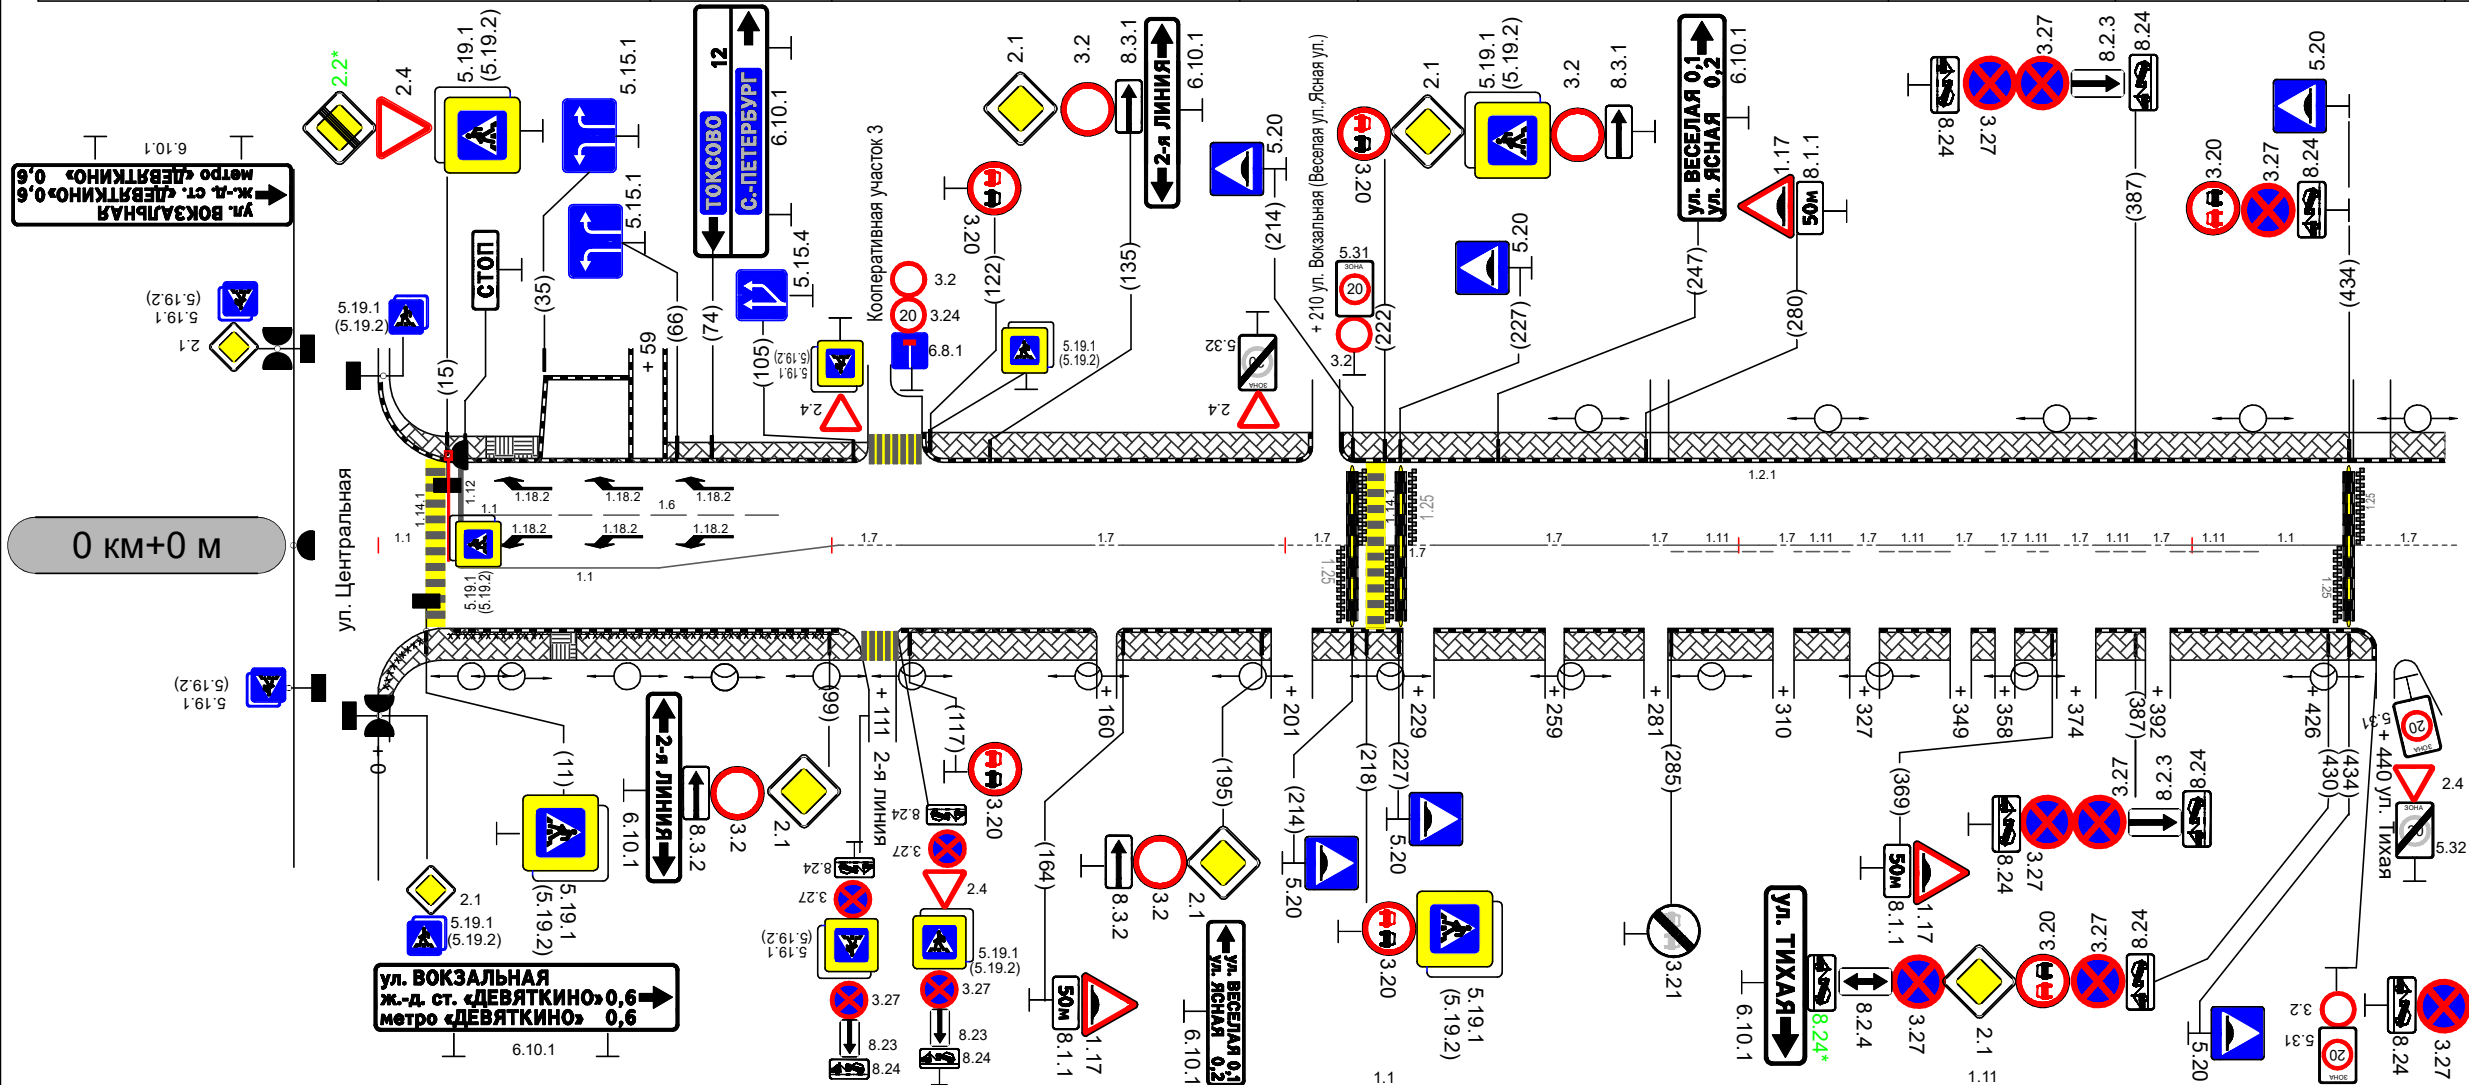

Горизонтальная дорожная разметка	Осевая линия	1.1 0-101										1.7 101-115	1.1 115-157			1.7 157-164	1.1 164-197		1.7 197-218	1.1 218-226		1.7 226-233	1.1 233-257		1.7 257-261	1.1 261-279		1.7 279-284	1.11 284-308		1.7 308-312	1.11 312-325		1.7 325-331	1.11 331-347		1.7 347-351	1.11 351-361		1.7 361-370	1.11 370-379		1.7 379-390	1.11 390-415		1.1 415-436	1.7 436-456	
	1-я от осевой	
	2-я от осевой	
	3-я от осевой	
Дорожные ограждения и направляющие устройства		Пеш. огр 15-39		Пеш. огр 44-102	
Тротуары справа	Тротуар шир. 2 мат. а/б 0 - 37						Тротуар шир. 2 мат. а/б 44 - 500	

0 км+ 456 м

Тротуары слева		Тротуар шир. 2 м мат. а/б 485-521
Дорожные ограждения и направляющие устройства		
Дорожные ограждения и направляющие устройства по осевой		
Горизонтальная дорожная разметка	3-я от осевой	
	2-я от осевой	
	1-я от осевой	
Элементы дороги в плане		525
Элементы дороги в продольном профиле		497

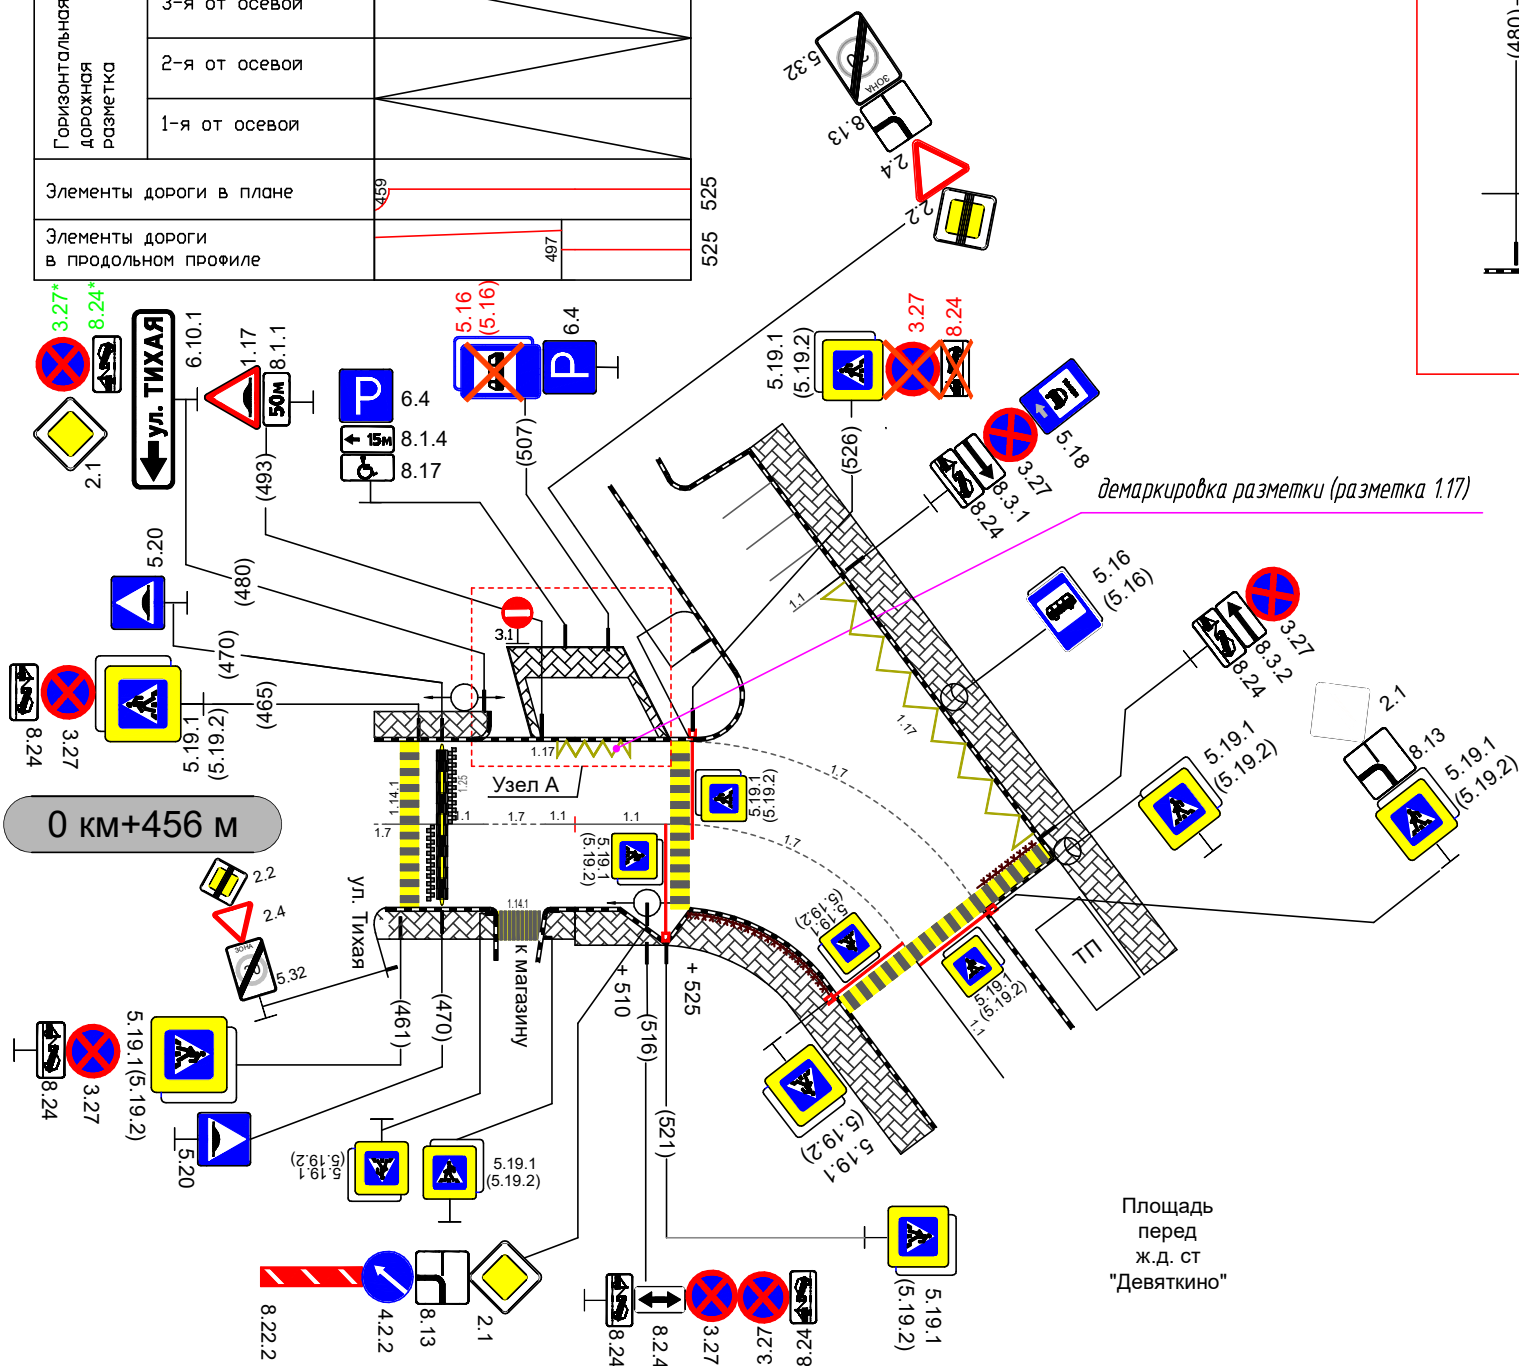

Горизонтальная дорожная разметка	Осевая линия	1.1	1.7	1.1
		458-479	479-493	493-525
	1-я от осевой	1.7		
		456-458		
Дорожные ограждения и направляющие устройства	2-я от осевой			
	3-я от осевой			
Тротуары справа				

