

Приложение
к постановлению администрации МО
«Муринское городское поселение» ВМР ЛО

№ 486 от 21.07. 2026

**АКТУАЛИЗАЦИЯ СХЕМЫ ОРГАНИЗАЦИИ ДОРОЖНОГО ДВИЖЕНИЯ НА
УЧАСТКАХ УЛИЧНО-ДОРОЖНОЙ СЕТИ МУНИЦИПАЛЬНОГО ОБРАЗОВАНИЯ
«МУРИНСКОЕ ГОРОДСКОГО ПОСЕЛЕНИЕ» ВСЕВОЛОЖСКОГО
МУНИЦИПАЛЬНОГО РАЙОНА ЛЕНИНГРАДСКОЙ ОБЛАСТИ**

СОГЛАСОВАНО

Директор МБУ «СРТ»


_____ Е.А. Бобровская

РАЗРАБОТАНО

ИП Абдуллин Ринат Хизбуллович

_____ Р.Х. Абдуллин

Ленинградская область, г. Мурино
2026 год

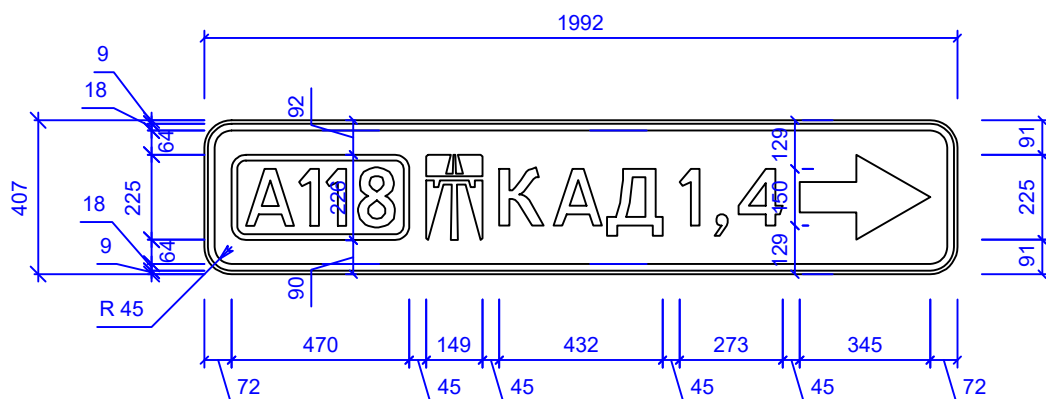

Эскиз знака



Таблица используемых букв и символов

Буква или символ	Высота прописной буквы	Ширина литерной площадки	Левый полу-пробел	Правый полу-пробел	Сокр. литерная площадка
,	150	64	14	16	нет
1	150	87	8	27	нет
4	150	136	12	8	нет
8	150	136	20	20	нет
А	150	170	21	21	нет
А	150	154	14	14	да
Д	150	150	0	3	да
К	150	148	18	14	да

Спецификация элементов		
	Стойка	Фундамент
Марка	СКМ 1.30	Ф-1
Кол-во, ед	2	2
Высота, м	3,0	-

бульвар Менделеева

Номер знака: 6.10.1 Указатель направления
 Чит: 1992 x 407 мм
 Фон: Белый
 Площадь: 0.81 кв м
 Масштаб: 1 : 20
 Местоположение: 0+243

Стадия Лист Листов

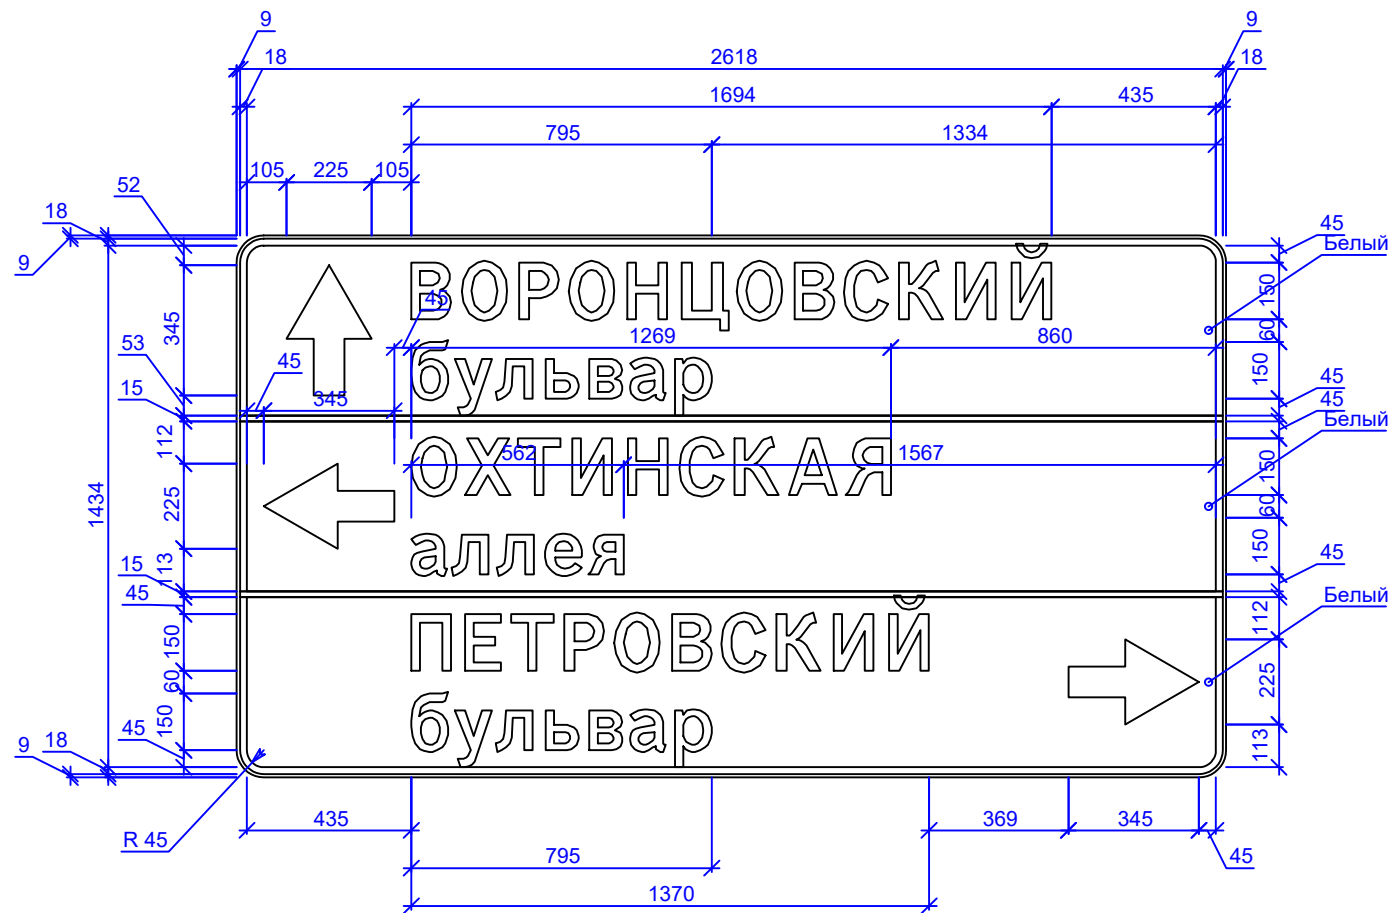


Таблица используемых букв и символов

Буква или символ	Высота прописной буквы	Ширина литерной площадки	Левый полу-пробел	Правый полу-пробел	Сокр. литерная площадка
а	150	114	12	8	да
А	150	154	14	14	да
б	150	122	14	10	да
в	150	116	20	9	да
В	150	138	20	14	да
е	150	120	12	10	да
Е	150	129	18	16	да
и	150	147	21	21	да
й	150	147	21	21	да
К	150	148	18	14	да
л	150	120	4	18	да
Н	150	146	21	20	да
О	150	148	15	14	да
П	150	144	20	20	да
р	150	126	16	12	да
Р	150	135	18	12	да
С	150	140	12	10	да
Т	150	134	10	10	да
у	150	111			

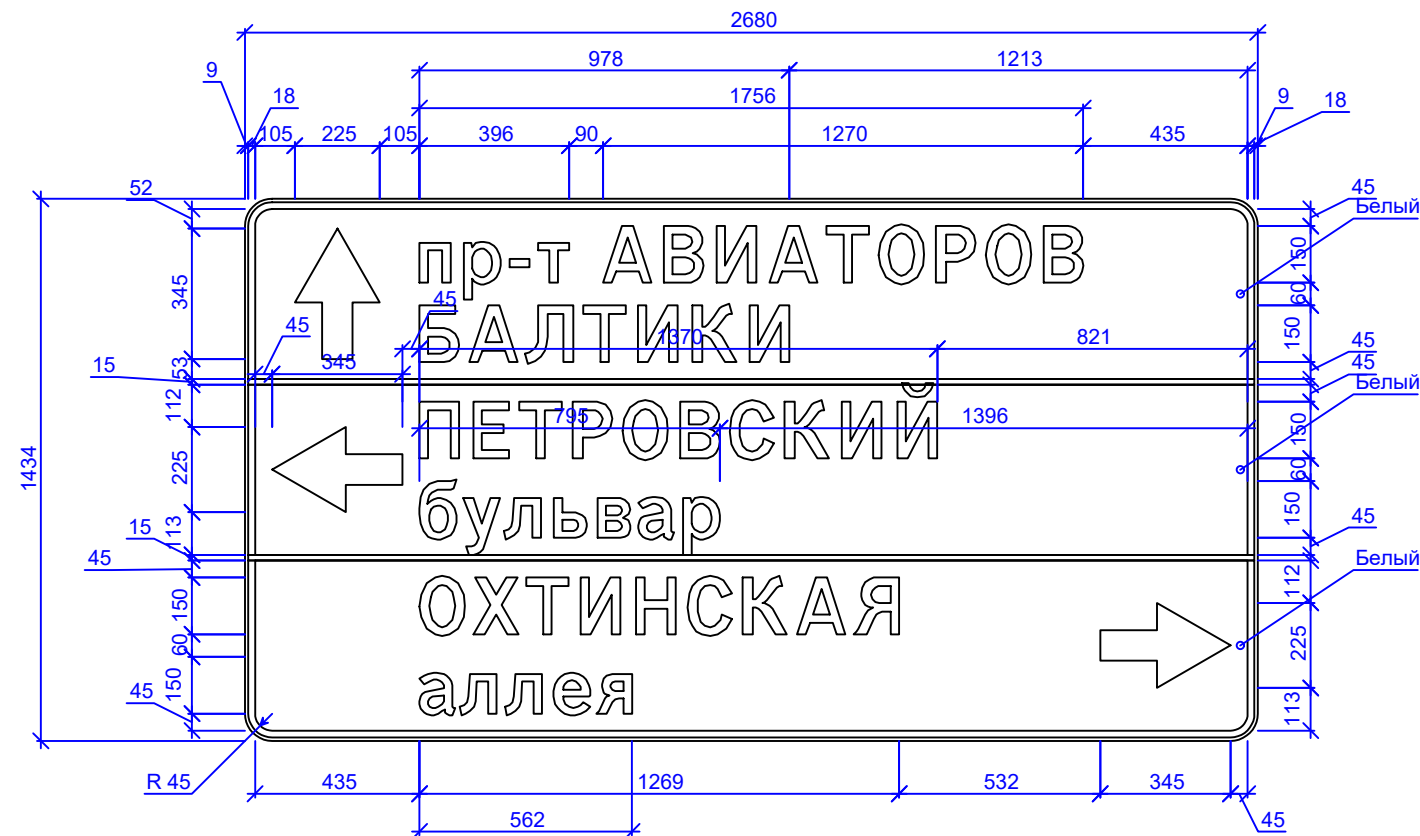


Таблица используемых букв и символов

Буква или символ	Высота прописной буквы	Ширина литерной площадки	Левый полу-пробел	Правый полу-пробел	Сокр. литерная площадка
-	150	76	12	12	да
а	150	114	12	8	да
А	150	154	14	14	да
б	150	122	14	10	да
Б	150	138	20	14	да
в	150	116	20	9	да
В	150	138	20	14	да
е	150	120	12	10	да
Е	150	129	18	16	да
и	150	147	21	21	да
И	150	147	21	21	да
к	150	148	18	14	да
л	150	120	4	18	да
Л	150	150	6	16	да
н	150	146	21	20	да
О	150	148	15	14	да
П	15				

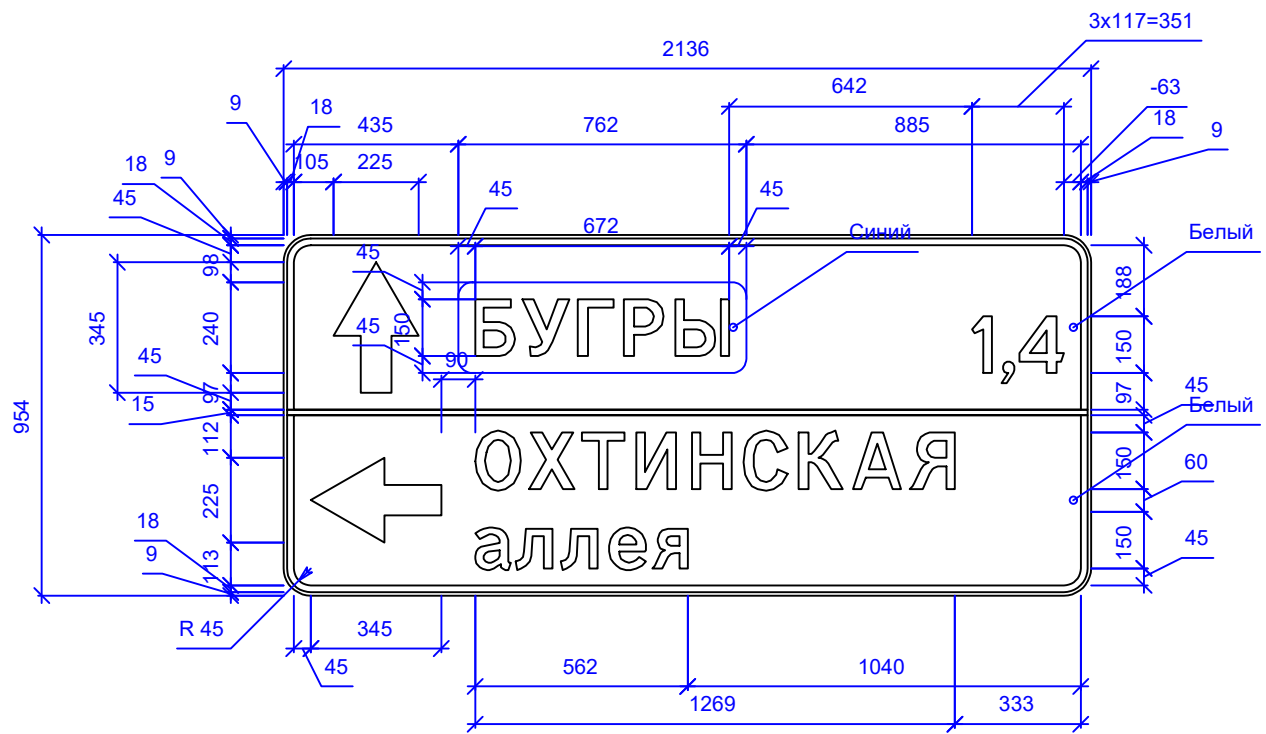


Таблица используемых букв и символов

Буква или символ	Высота прописной буквы	Ширина литерной площадки	Левый полу-пробел	Правый полу-пробел	Сокр. литерная площадка
,	150	50	6	9	да
1	150	72	0	20	да
4	150	122	4	0	да
а	150	114	12	8	да
А	150	154	14	14	да
Б	150	138	20	14	да
Г	150	120	16	9	да
е	150	120	12	10	да
И	150	147	21	21	да
К	150	148	18	14	да
л	150	120	4	18	да
Н	150	146	21	20	да
О	150	148	15	14	да
Р	150	135	18	12	да
С	150	140	12	10	да

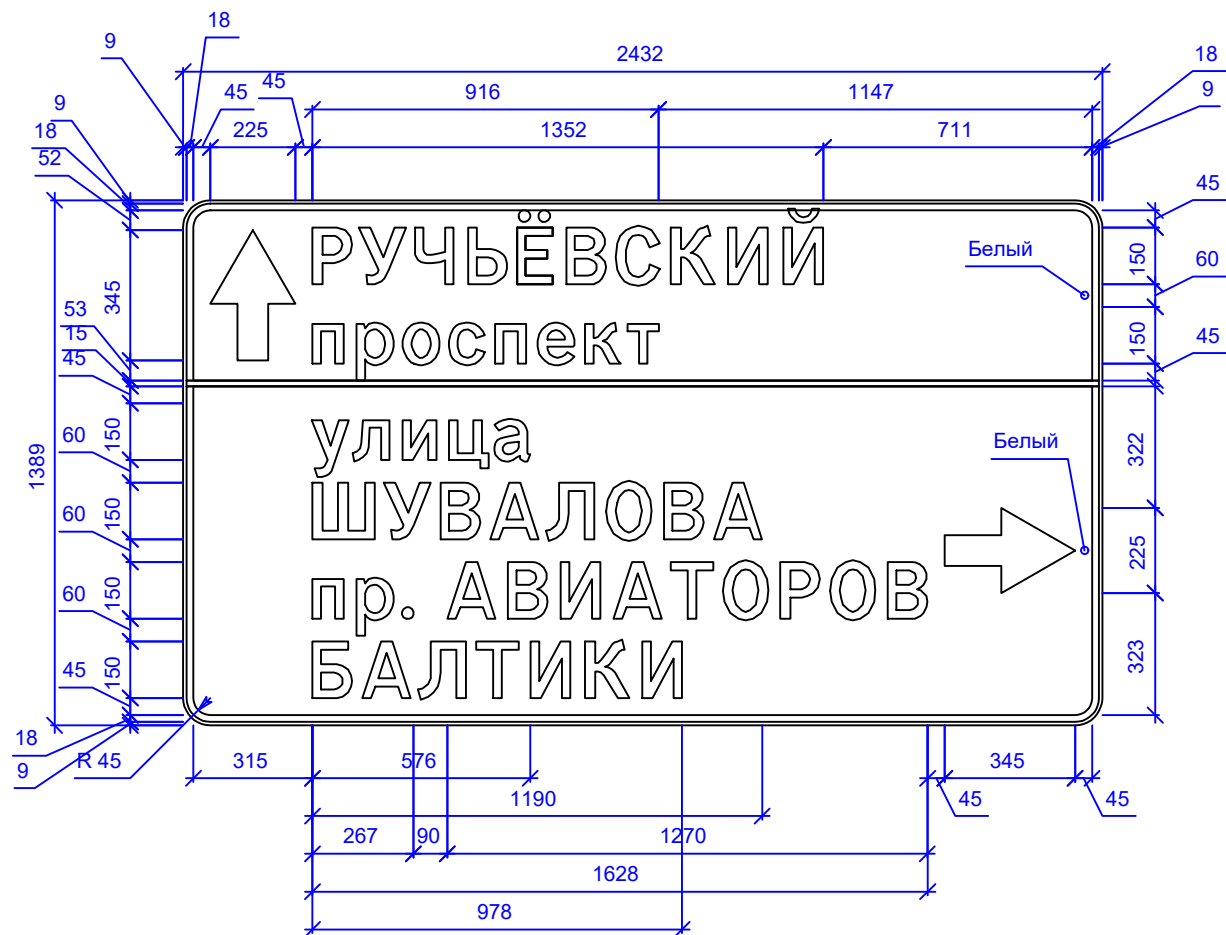


Таблица используемых букв и символов

Буква или символ	Высота прописной буквы	Ширина литерной площадки	Левый полу-пробел	Правый полу-пробел	Сокр. литерная площадка
.	150	50	10	9	да
A	150	154	14	14	да
a	150	114	12	8	да
Б	150	138	20	14	да
В	150	138	20	14	да
е	150	120	12	10	да
Ё	150	129	18	16	да
И	150	147	21	21	да
и	150	123	16	16	да
Й	150	147	21	21	да
к	150	120	18	8	да
К	150	148	18	14	да
Л	150	150	6	16	да
л	150	120	4	18	да
о	150	120	12	10	да
О	150	148	15	14	да
п	150	120	20	18	да
Р	150	1			

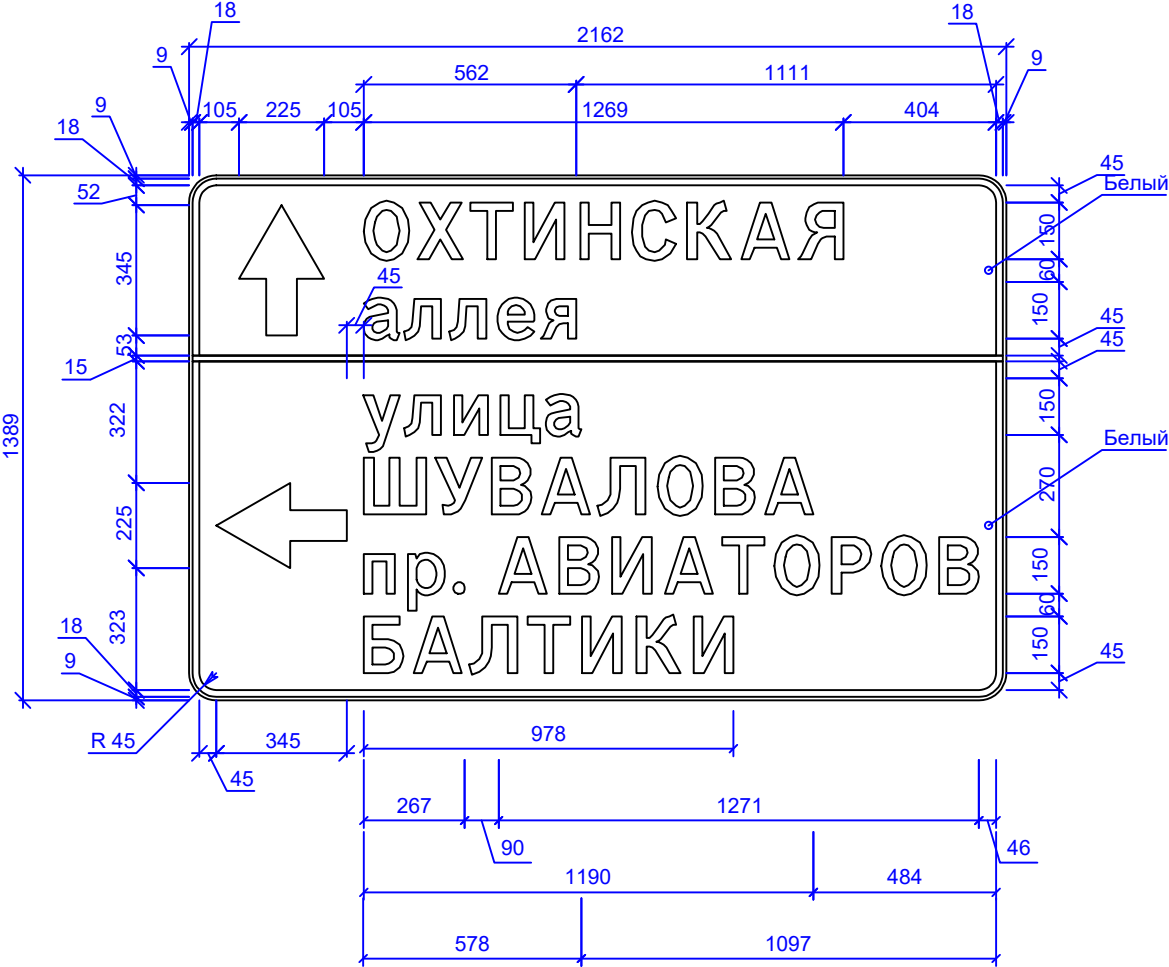


Таблица используемых букв и символов

Буква или символ	Высота прописной буквы	Ширина литерной площадки	Левый полу-пробел	Правый полу-пробел	Сокр. литерная площадка
.	150	50	10	9	да
а	150	114	12	8	да
А	150	154	14	14	да
Б	150	138	20	14	да
В	150	138	20	14	да
е	150	120	12	10	да
И	150	147	21	21	да
и	150	123	16	16	да
К	150	148	18	14	да
Л	150	150	6	16	да
л	150	120	4	18	да
Н	150	146	21	20	да
О	150	148	15	14	да
п	150	120	20	18	да
Р	150	135	18	12	да
р	150	126	16	12	да
С	150	140	12	10	

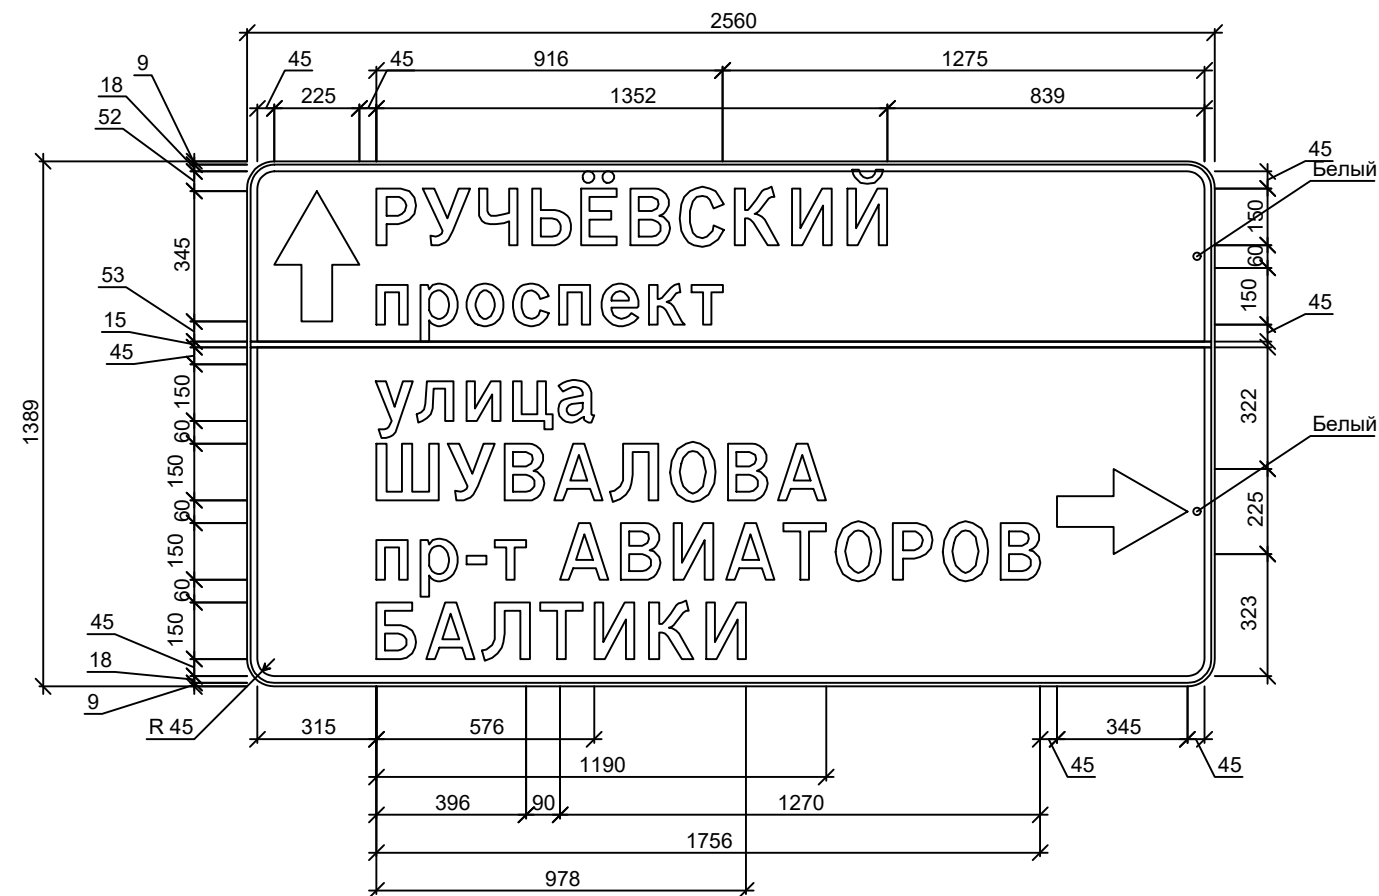


Таблица используемых букв и символов

Буква или символ	Высота прописной буквы	Ширина литерной площадки	Левый полу-пробел	Правый полу-пробел	Сокр. литерная площадка
-	150	76	12	12	да
А	150	154	14	14	да
а	150	114	12	8	да
Б	150	138	20	14	да
В	150	138	20	14	да
е	150	120	12	10	да
Ё	150	129	18	16	да
И	150	147	21	21	да
и	150	123	16	16	да
Й	150	147	21	21	да
к	150	120	18	8	да
К	150	148	18	14	да
Л	150	150	6	16	да
л	150	120	4	18	да
о	150	120	12	10	да
О	150	148	15	14	да
п	150				

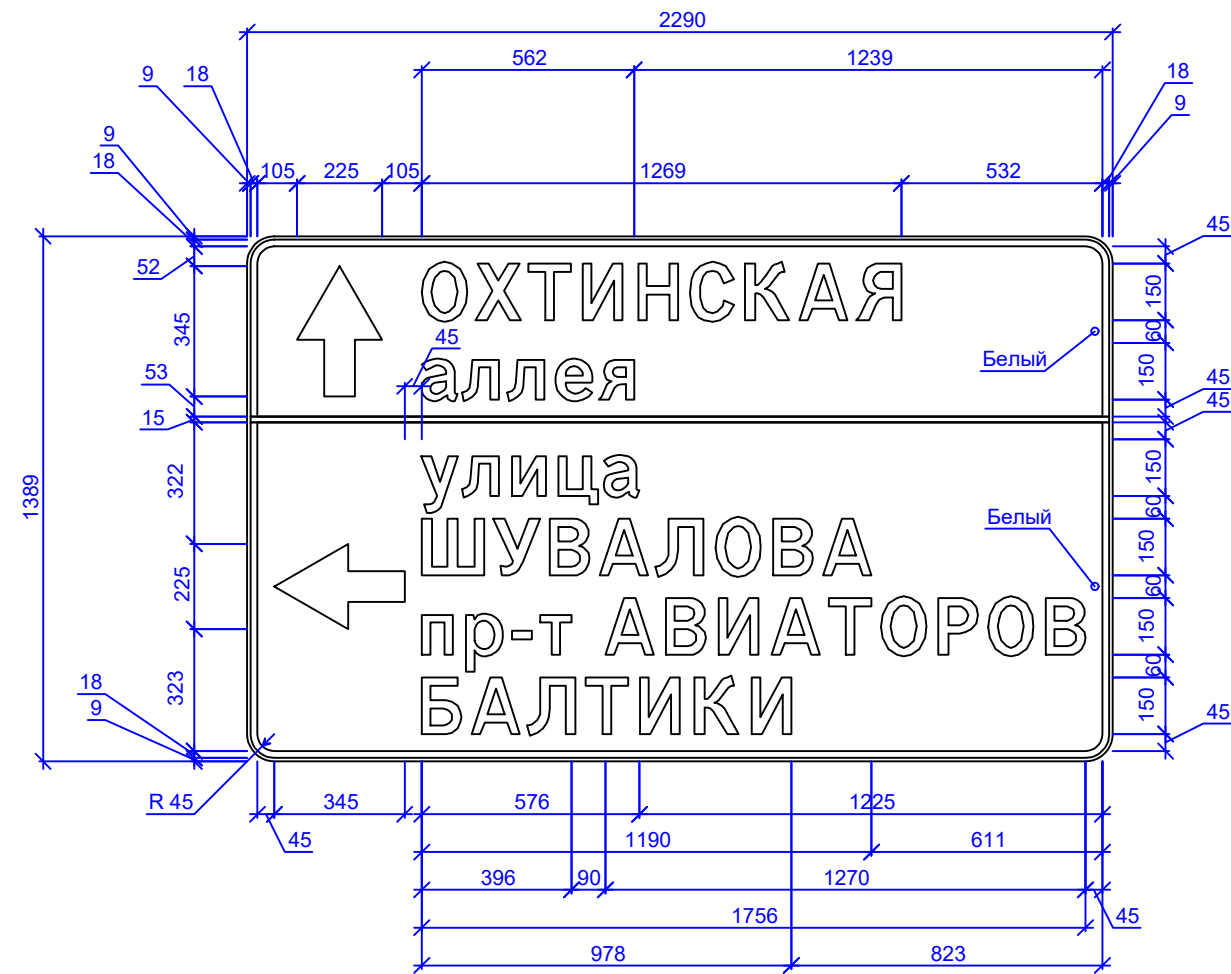


Таблица используемых букв и символов

Буква или символ	Высота прописной буквы	Ширина литерной площадки	Левый полу-пробел	Правый полу-пробел	Сокр. литерная площадка
-	150	76	12	12	да
а	150	114	12	8	да
А	150	154	14	14	да
Б	150	138	20	14	да
В	150	138	20	14	да
е	150	120	12	10	да
И	150	147	21	21	да
и	150	123	16	16	да
К	150	148	18	14	да
Л	150	150	6	16	да
л	150	120	4	18	да
Н	150	146	21	20	да
О	150	148	15	14	да
п	150	120	20	18	да
Р	150	135	18	12	да
р	150	126	16		

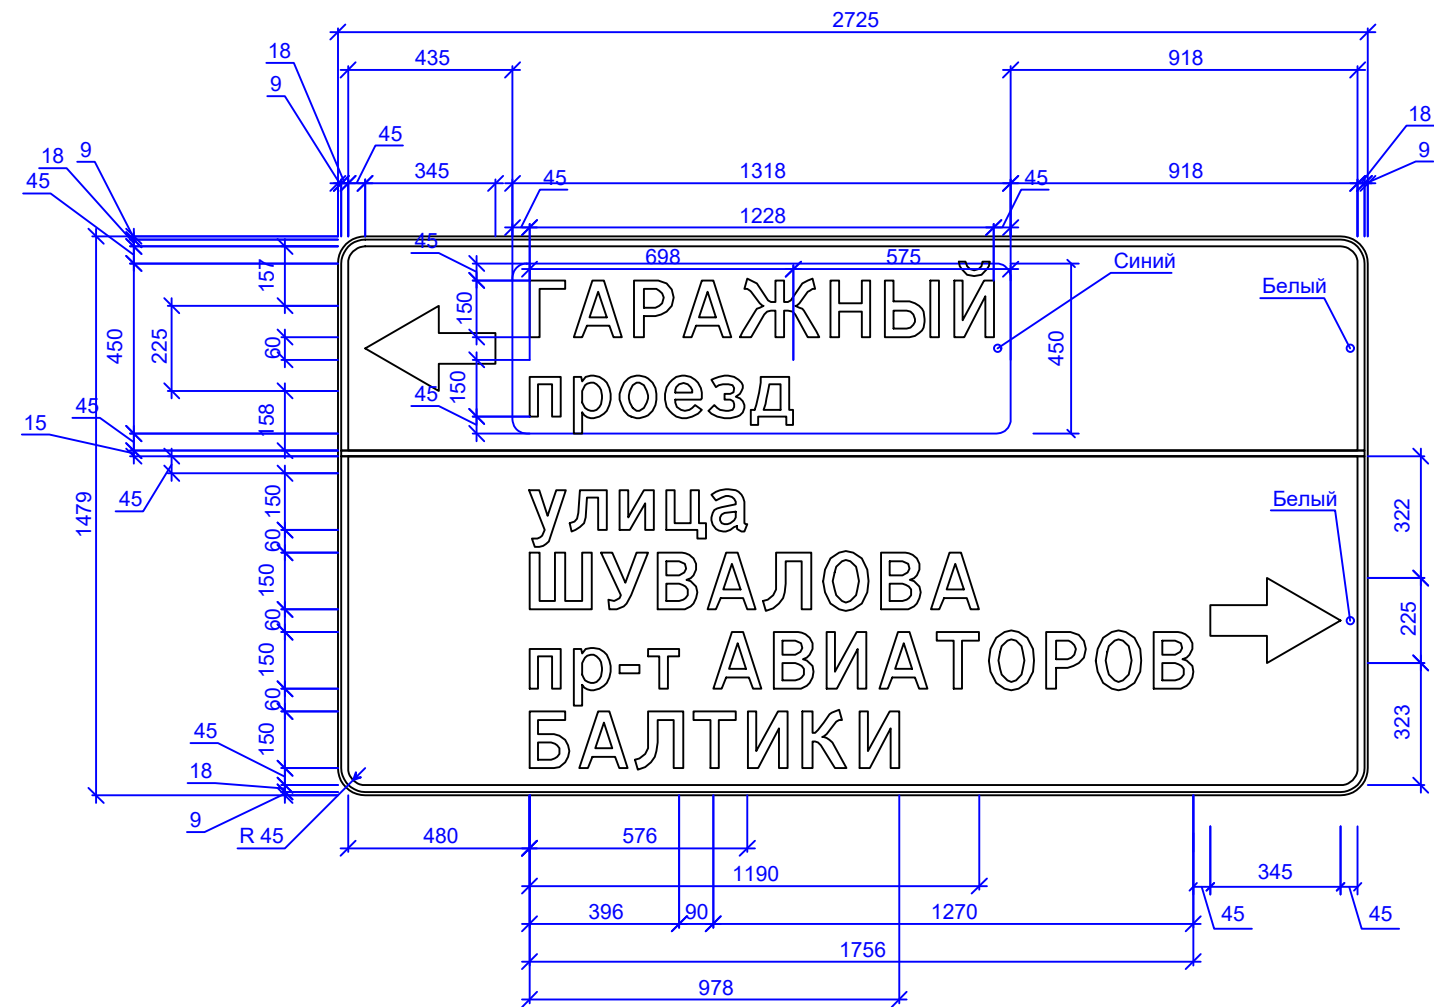


Таблица используемых букв и символов

Буква или символ	Высота прописной буквы	Ширина литерной площадки	Левый полу-пробел	Правый полу-пробел	Сокр. литерная площадка
-	150	76	12	12	да
А	150	154	14	14	да
а	150	114	12	8	да
Б	150	138	20	14	да
В	150	138	20	14	да
Г	150	120	16	9	да
Д	150	123	6	4	да
Е	150	120	12	10	да
Ж	150	228	9	9	да
З	150	112	8	10	да
И	150	123	16	16	да
И	150	147	21	21	да
Й	150	147	21		

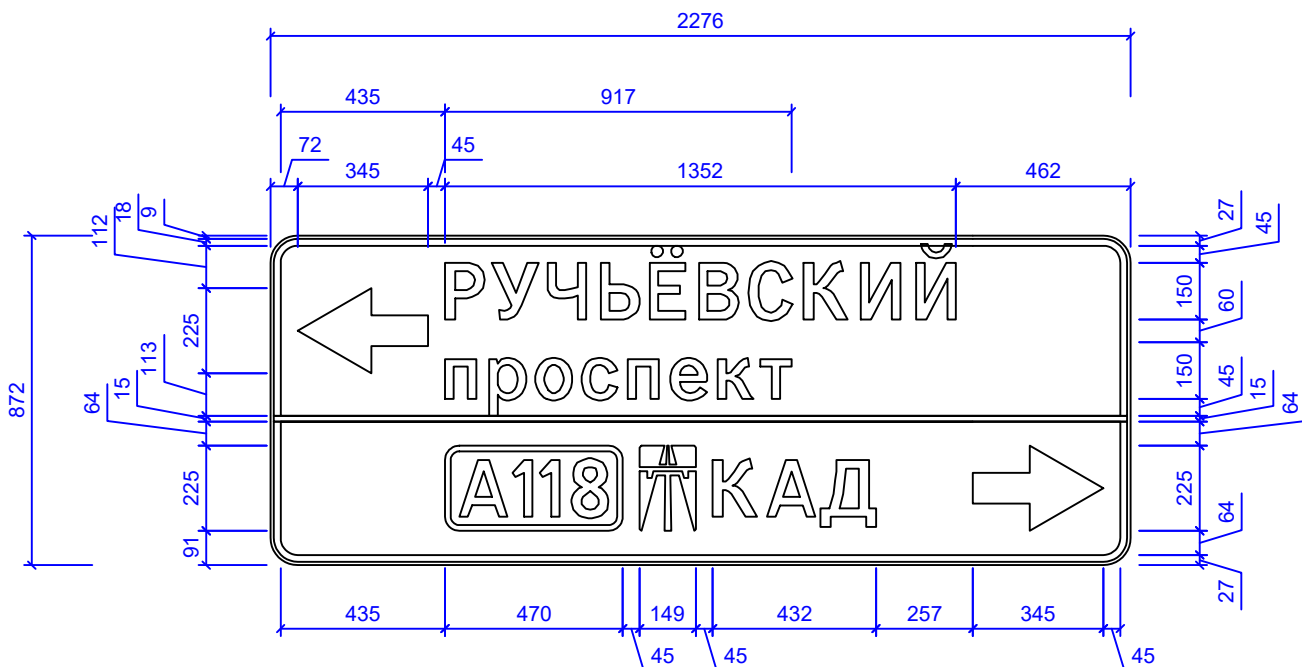


Таблица используемых букв и символов

Буква или символ	Высота прописной буквы	Ширина литерной площадки	Левый полу-пробел	Правый полу-пробел	Сокр. литерная площадка
1	150	87	8	27	нет
8	150	136	20	20	нет
A	150	170	21	21	нет
A	150	154	14	14	да
B	150	138	20	14	да
Д	150	150	0	3	да
е	150	120	12	10	да
Ё	150	129	18	16	да
И	150	147	21	21	да
Й	150	147	21	21	да
К	150	148	18	14	да
к	150	120	18	8	да
о	150	120	12	10	да
п	150	120	20	18	да
р	150	126	16	12	да
Р	150	135	18	12	да
с	150	117	15	8	да
С					

