



Приложение к
постановлению
 администрации
от _____.2025 г.
№ ____

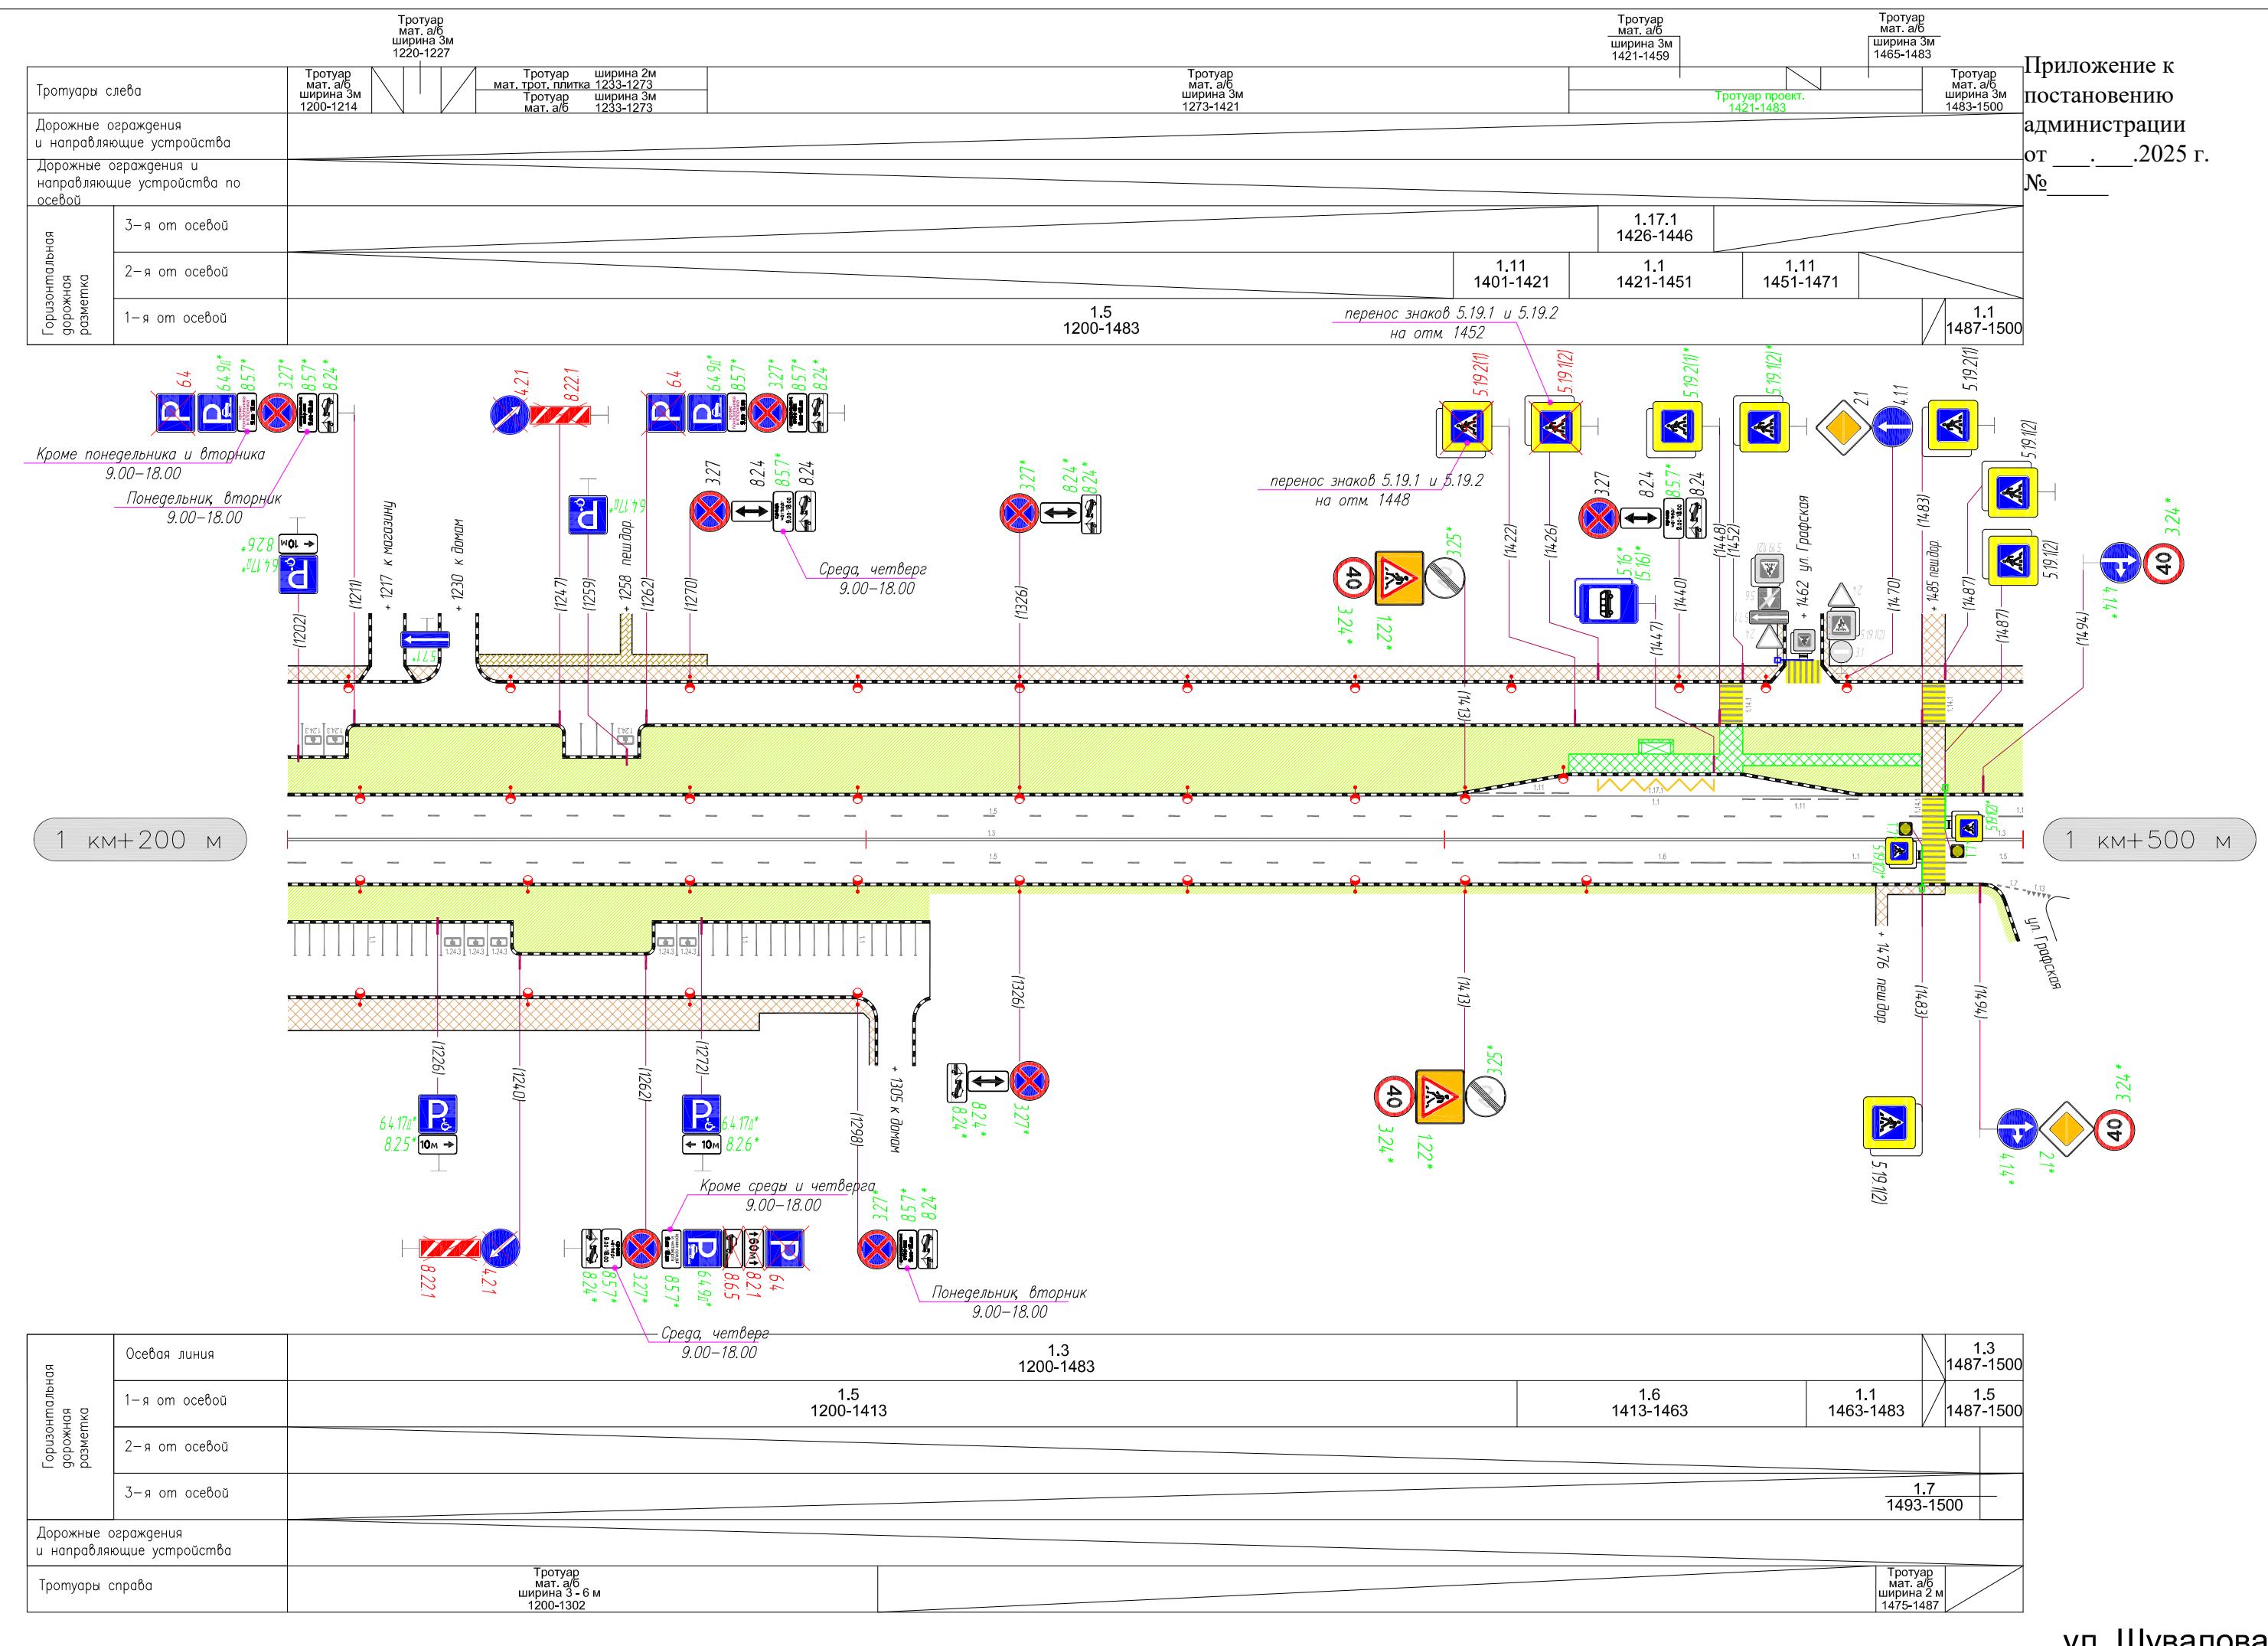

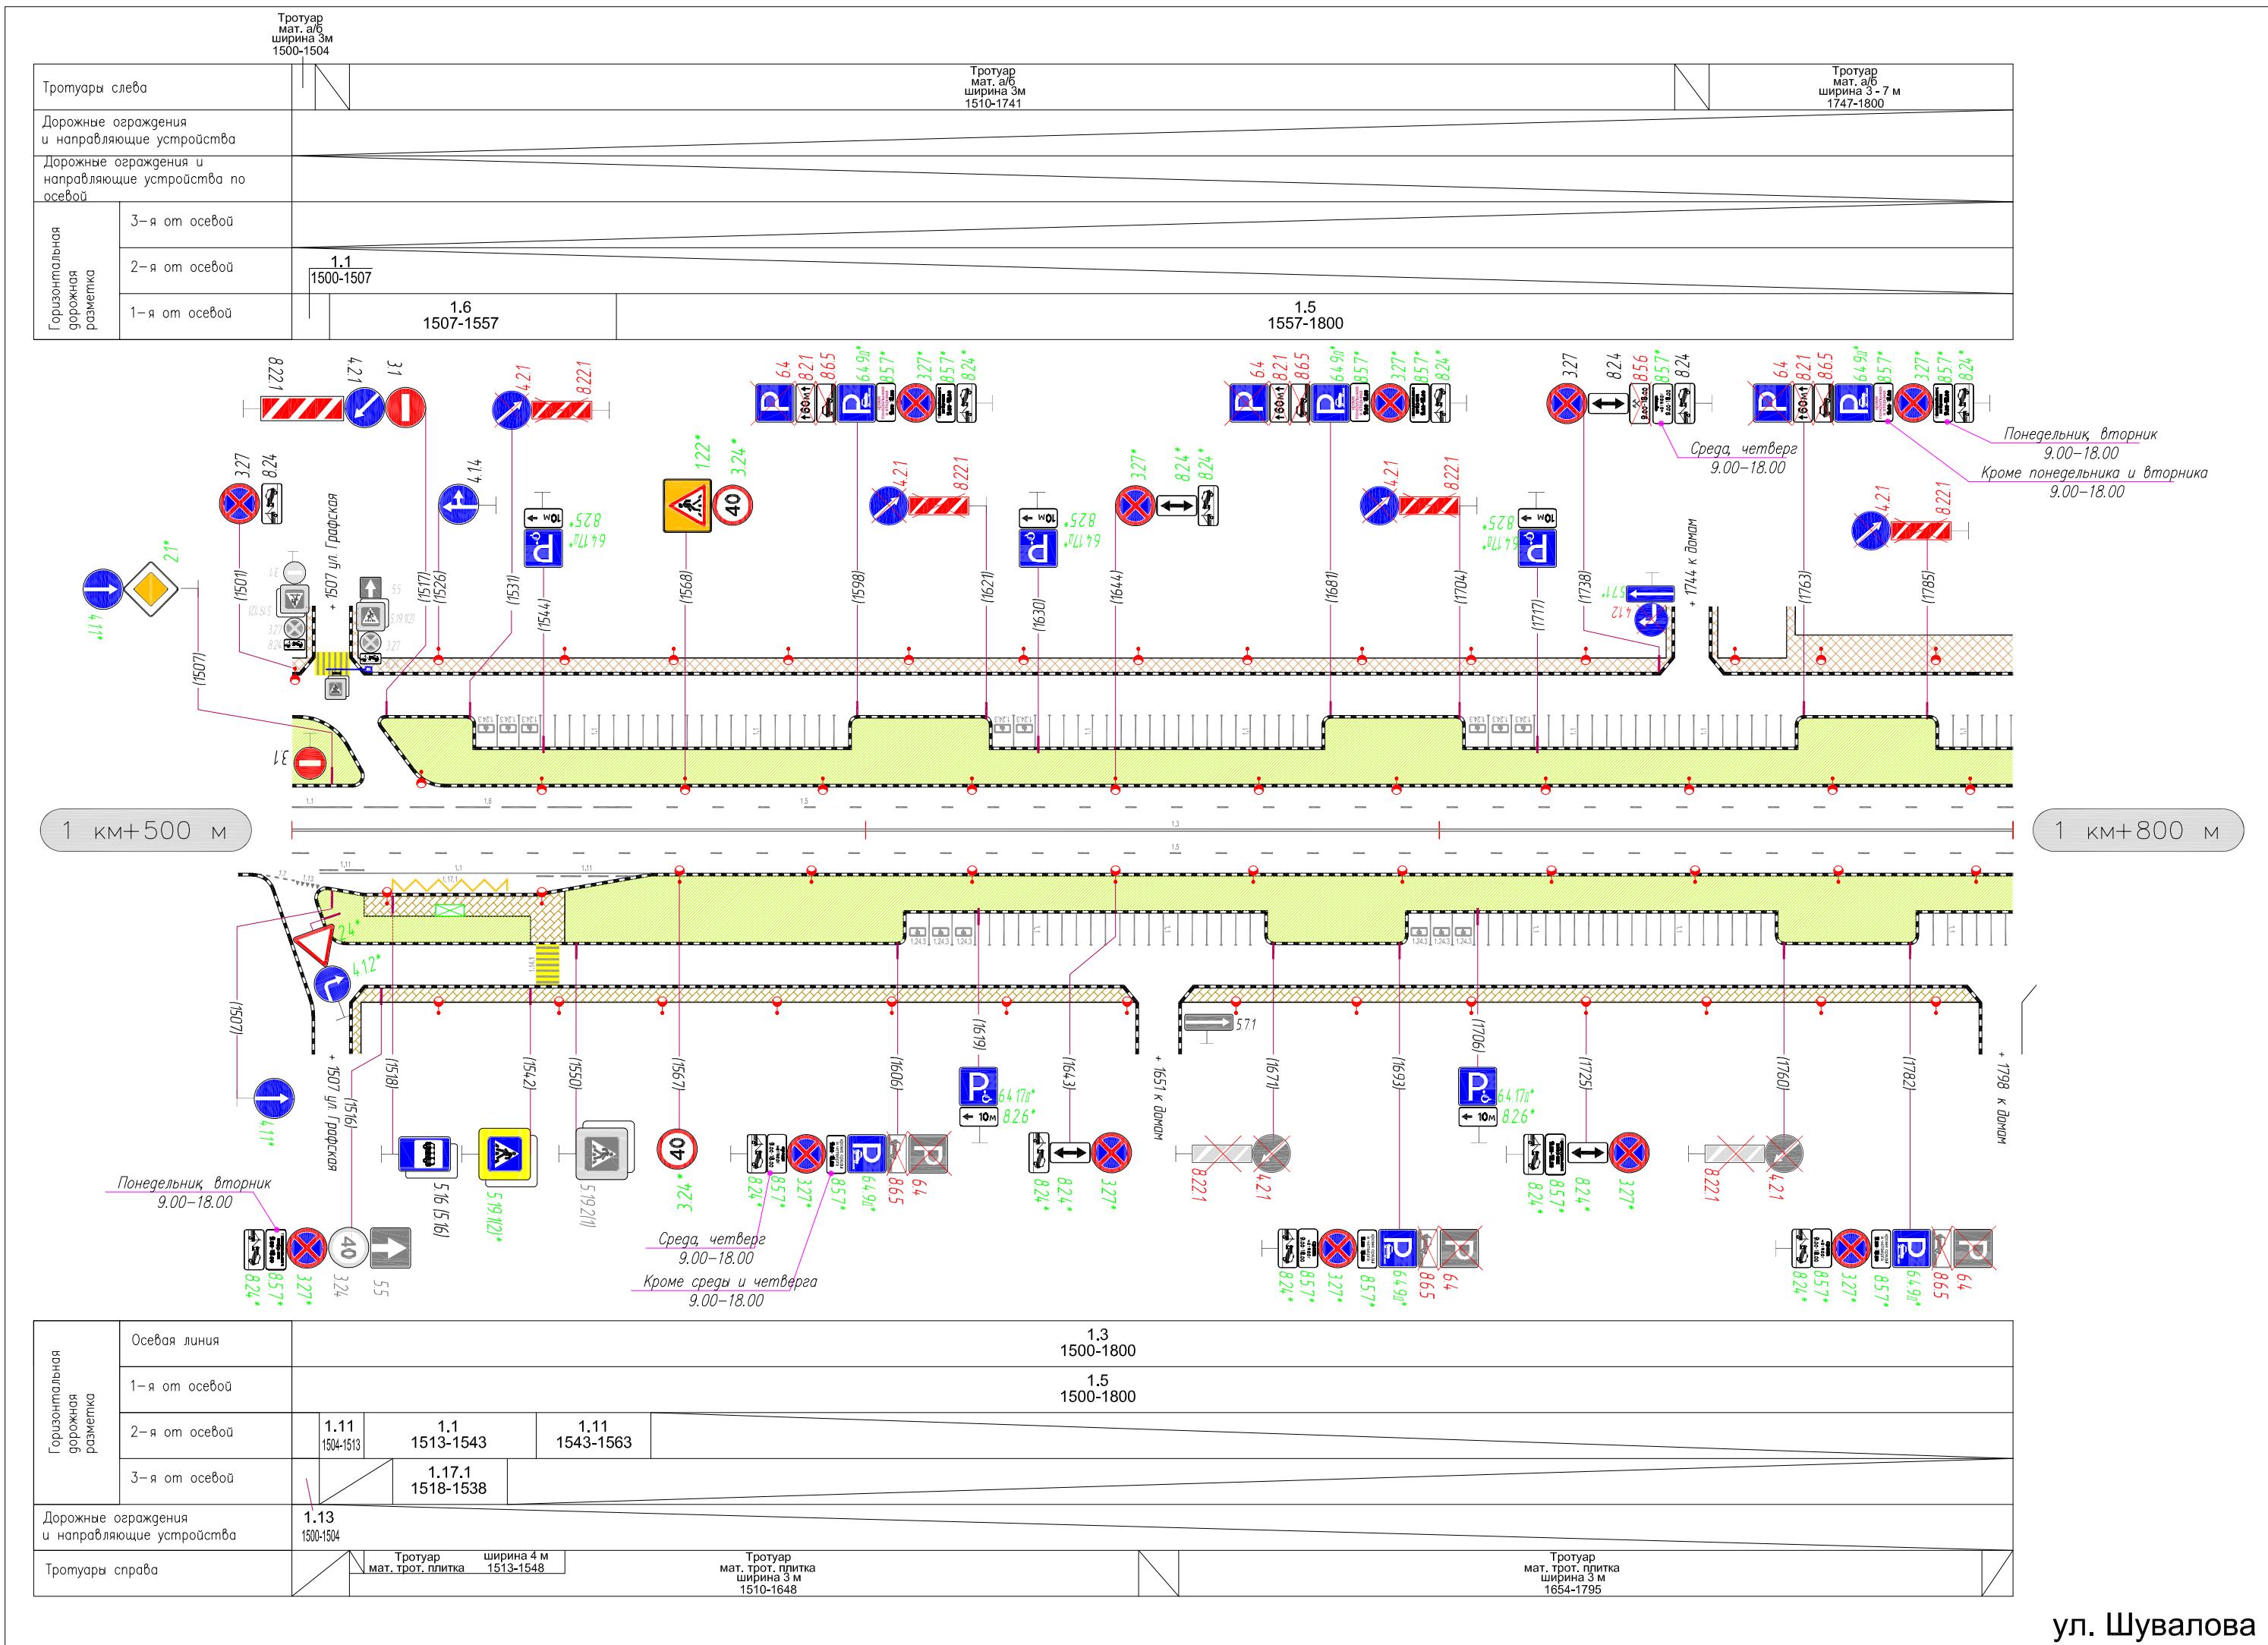

ул. Шувалова