

Приложение
к постановлению администрации МО
«Муринское городское поселение» ВМР ЛО

№ 658 от 20.10.2026

**СХЕМА РАЗМЕЩЕНИЯ ТЕХНИЧЕСКИХ СРЕДСТВ
ОРГАНИЗАЦИИ ДОРОЖНОГО ДВИЖЕНИЯ И ЭЛЕМЕНТОВ
ОБУСТРОЙСТВА
ПО УЛИЦЕ ШУВАЛОВА
УЧАСТОК ОТ ДОМА 50 ДО ДОМА 40 (БОКОВОЙ ПРОЕЗД)**

СОГЛАСОВАНО

И.О. директора МБУ «СРТ»

_____ Ю.С. Бельченкова


РАЗРАБОТАНО

ИП Абдуллин Ринат Хизбуллович

_____ Р.Х. Абдуллин

Ленинградская область, г. Мурино
2026 год

Согласовано			
Инф. N подл.	Подл. и дата	Взам. инф. N	Гл. спец.

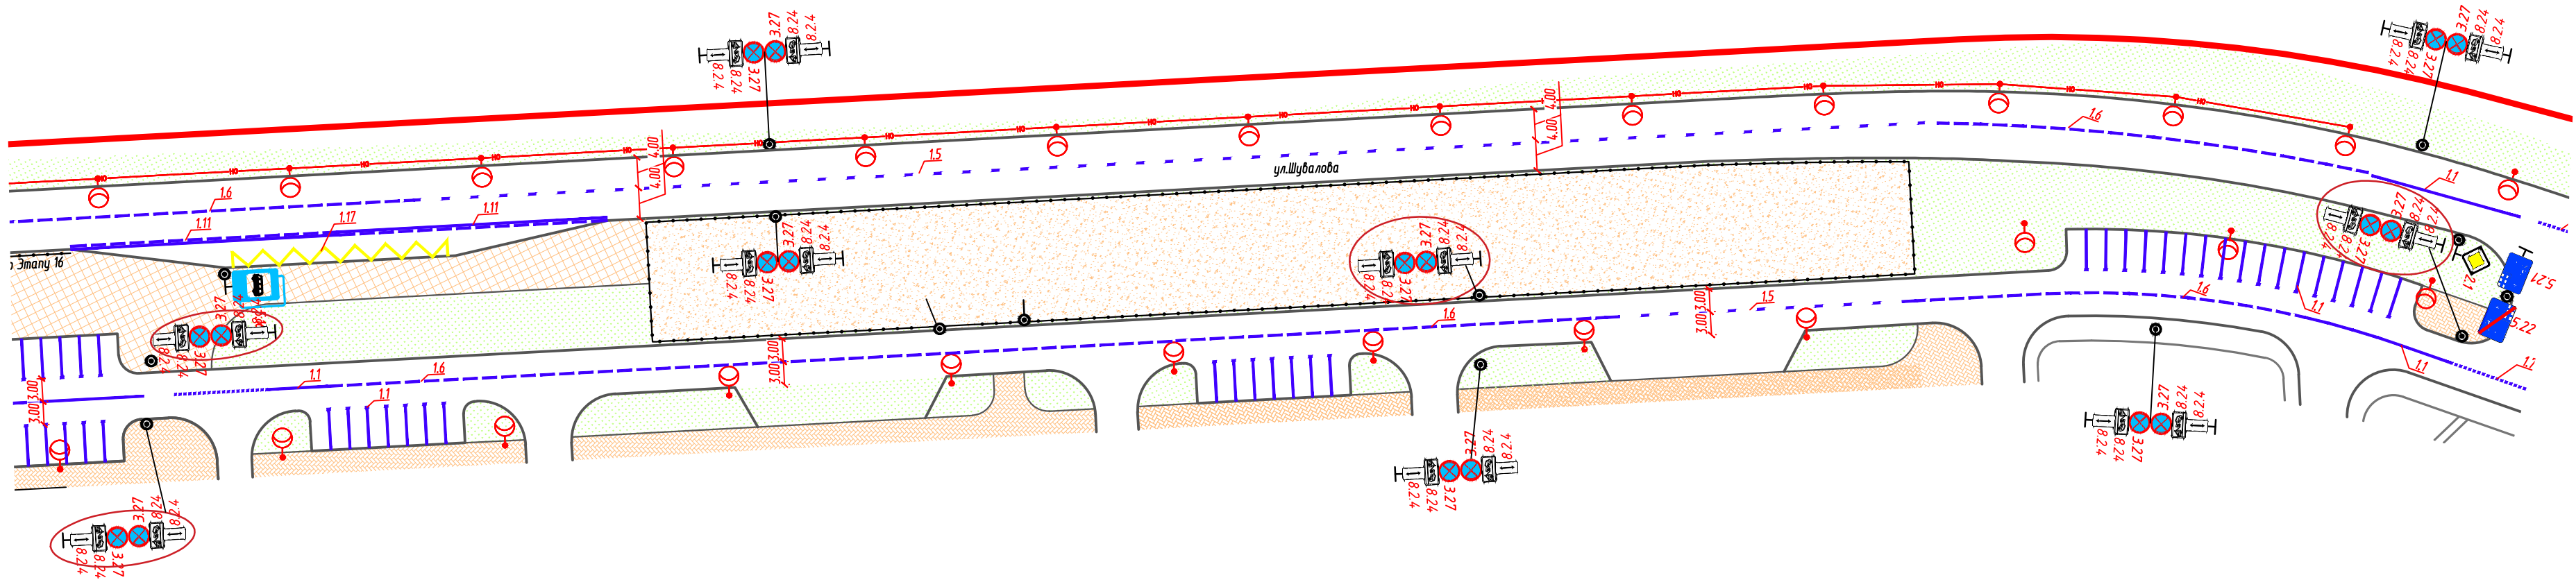

Условные обозначения:

-  Стойка дорожного знака
-  Разметка дорожная по ГОСТ Р 51256-2018
-  Проектируемый дорожный знак
-  Бортовые камни
-  Опора наружного освещения

Ленинградская область, Всеволожский район, г.Мурино, по ул.Шувалова (участок от д.40 до д.40 (боковой проезд))					
Изм.	Кол.уч.	Лист	N док.	Подп.	Дата
Г.ИП.		Абдуллин			10.26
Рук. группы		Абдуллин			10.26
Проверил		Алексеева			10.26
Выполнил		Алексеева			10.26
Схема размещения ТСОДД				ИП Абдуллин Р.Х.	