


Тротуары слева	Тротуар мат. а/б ширина 3 м 300 - 326 Тротуар мат. а/б ширина 8 м 300 - 326	Тротуар мат. а/б ширина 3 м 326 - 600	
Дорожные ограждения и направляющие устройства			
Дорожные ограждения и направляющие устройства по осевой			
Горизонтальная дорожная разметка	3-я от осевой		
	2-я от осевой		
	1-я от осевой	1.1 326 - 346	1.6 346 - 396

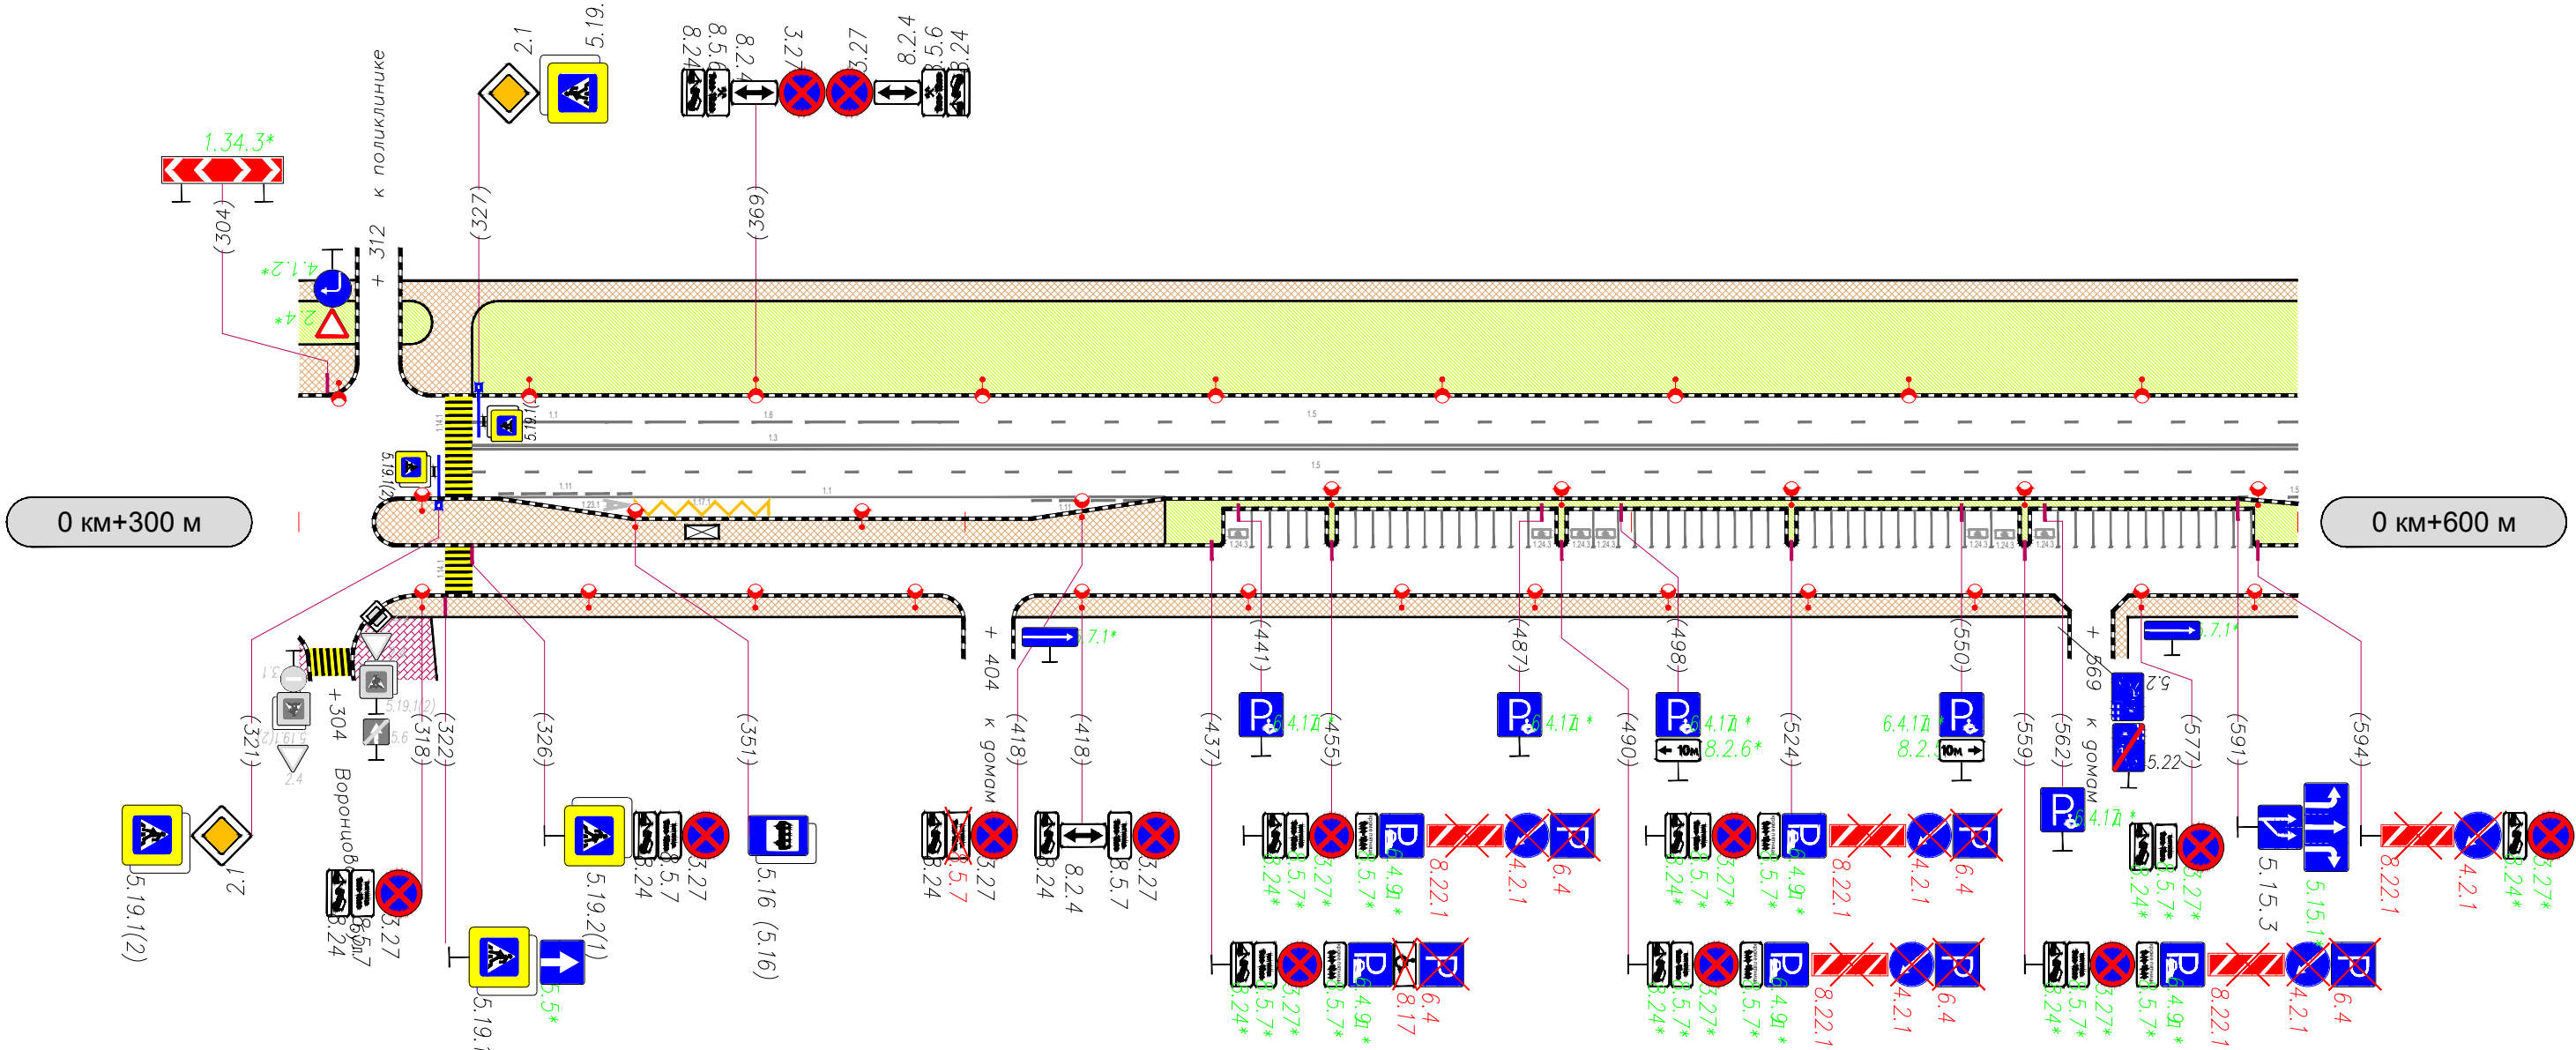

Горизонтальная дорожная разметка	Осевая линия	1.3 326 - 600			
	1-я от осевой	1.5 326 - 600			
	2-я от осевой	1.11 330 - 350	1.1 350 - 410	1.11 410 - 430	1.5 591-600
	3-я от осевой	1.17.1 351 - 371			
Тротуары по центру	Тротуар мат. а/б ширина 4 - 7 м 311 - 430				
Тротуары справа	Тротуар мат. а/б ширина 3 м 311 - 400		Тротуар мат. а/б ширина 3 м 407 - 566	Тротуар мат. а/б ширина 3 м 572 - 600	