


Экспликация земельных участков

Номера земельных участков вдоль трассы проектируемого водопровода	Кадастровый номер земельного участка	Правообладатель земельного участка
1	47:07:0722001:8	Российская Федерация
2	47:07:0722001:70	Общество с ограниченной ответственностью "ИнвестКапитал"
3	47:07:0712017:1	Российская Федерация
4	47:07:0722001:106	Закрытое акционерное общество "Племенной завод Ручьи"
5	47:07:0722001:32	Данные о правообладателе в ЕГРП на недвижимое имущество и сделок с ним отсутствуют (вероятно, что данным ЗУ в силу Закона распоряжается администрация МО "Всеволожский муниципальный район" Ленинградской области)
6	47:07:0722001:2787	Закрытое акционерное общество "Универсальное Строительное объединение"

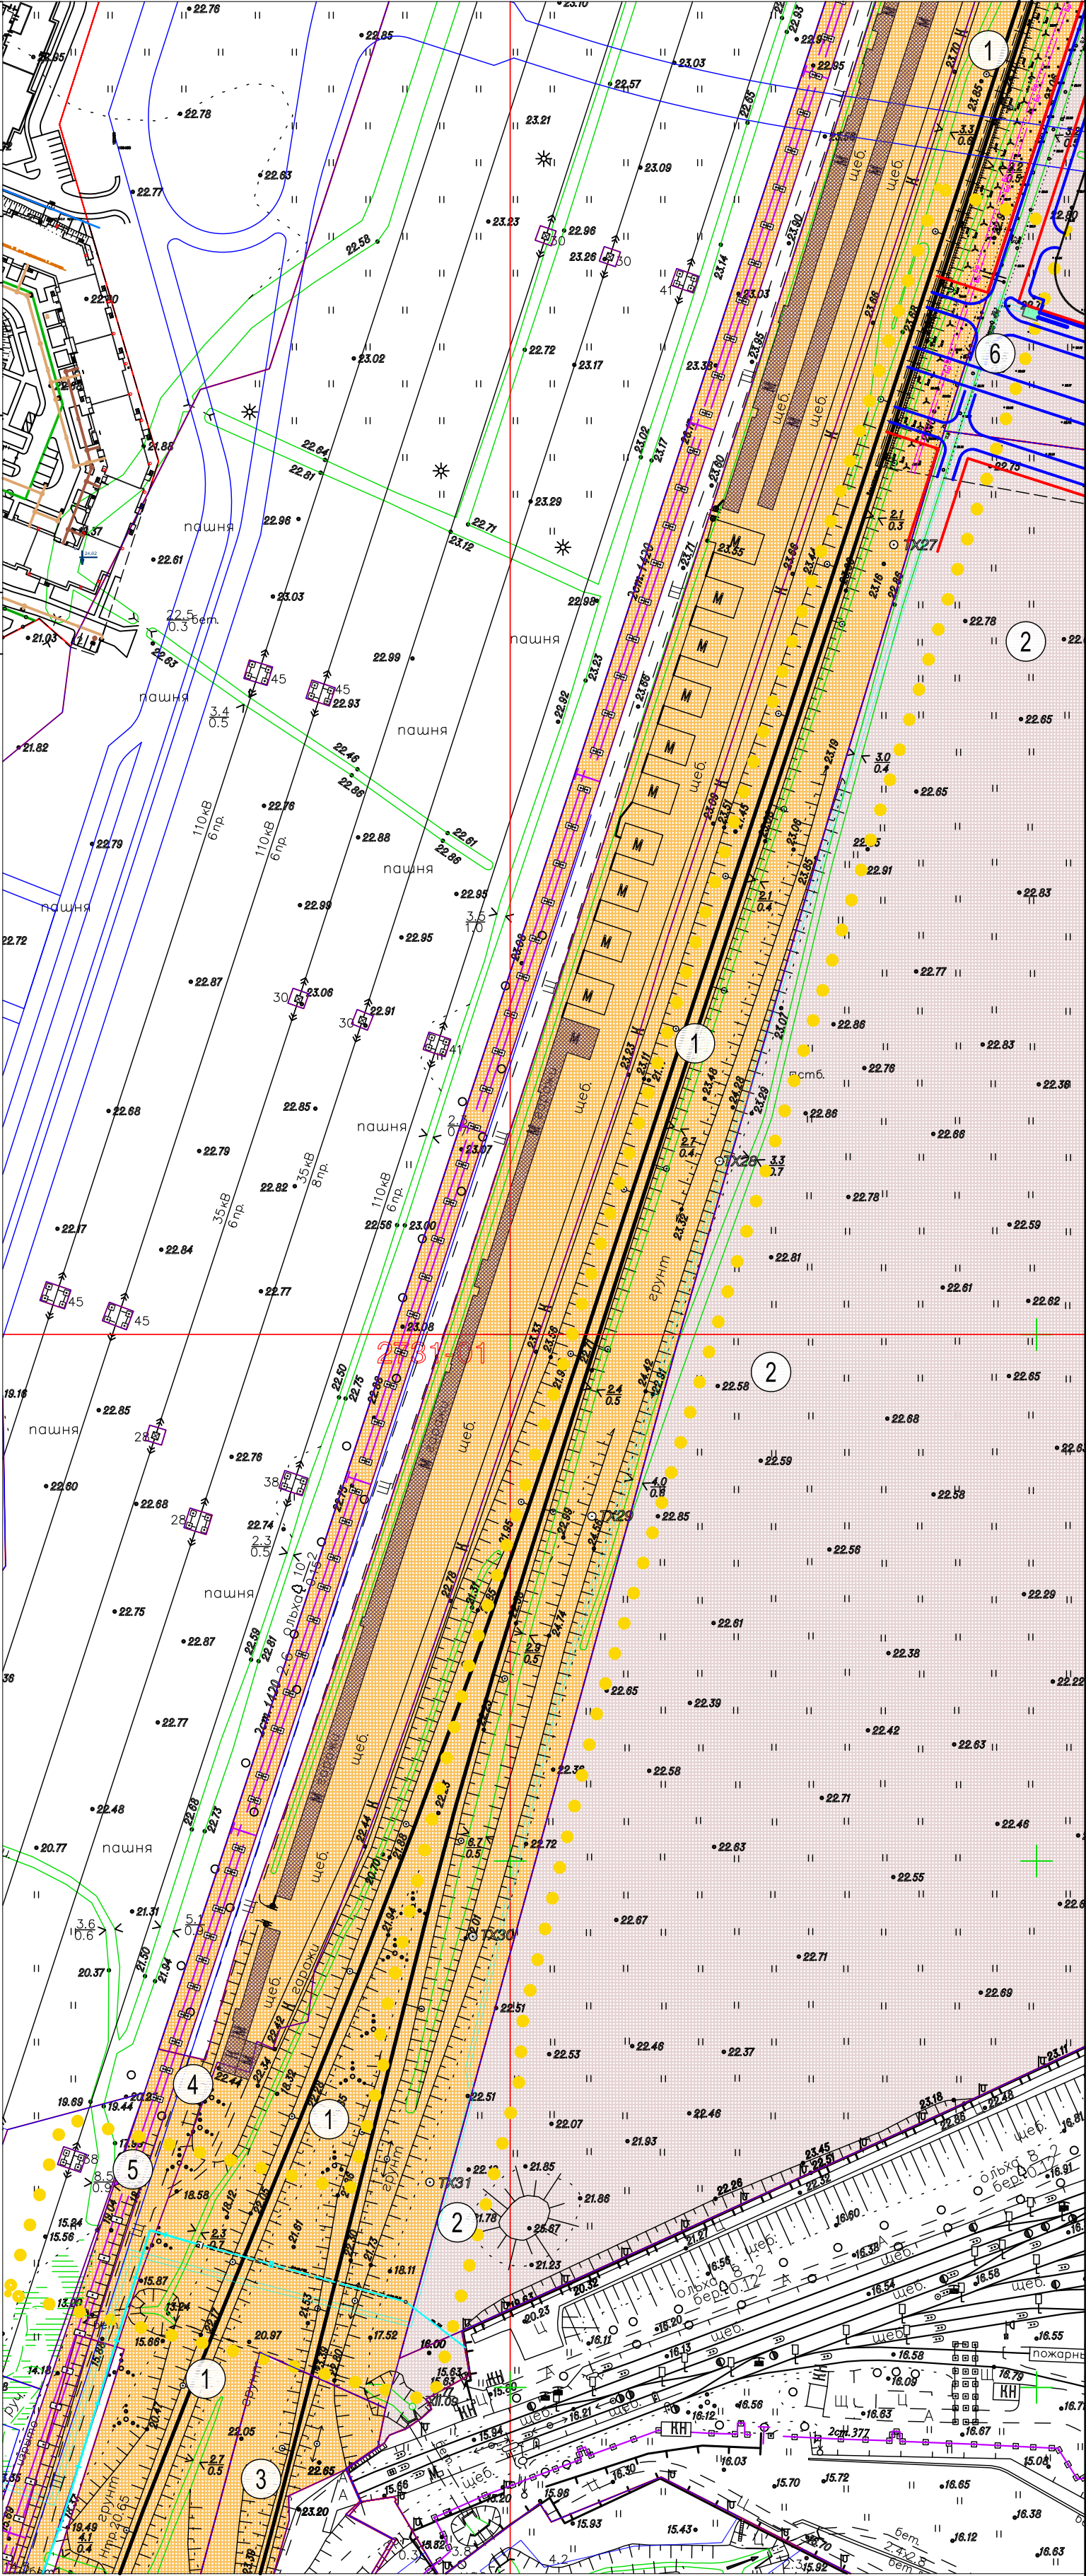

УСЛОВНЫЕ ОБОЗНАЧЕНИЯ:

- границы проектирования
- красные линии
- границы участков, прошедших кадастровый учет

Территории:

- населенных пунктов
- объектов транспорта
- прочие территории
- 1

номер участка по проекту

						16-п-15/1
						Проект планировки и проект межевания территории линейного бъекта: "Наружные сети водоснабжения квартала жилой застройки", расположенного на территории, ограниченной с запада - железной дорогой Санкт-Петербург-Приозерск; с востока -земельным участком с кадастровым номером 47:07:0722001:70; с юга - развилкой к электродорою метрополитена "Северное"; на севере - кварталом жилой застройки на земельном участке с кадастровым номером 7:07:0722001:4741
Изм.	Кол.уч.	Лист	№ док.	Подпись	Дата	
Рук. пр.отд.	Счастливцев О.И.				11.15	I этап Проект чертежа планировки (Эскиз планировки)
ГАП	Краевский А.А.				11.15	Стадия
ГИП	Новожилов В.Г.				11.15	Лист
Архитектор	Альберг Е.Р.				11.15	Листов
						ППТ
						2
						Строительно-монтажное управление-19