


ЭКСПЛИКАЦИЯ ЗЕМЕЛЬНЫХ УЧАСТКОВ		
Номера земельных участков вдоль трассы проектируемого водопровода	Кадастровый номер земельного участка	Правообладатель земельного участка
1	47:07:0722001:8	Российская Федерация
2	47:07:0722001:70	Общество с ограниченной ответственностью "ИнвестКапитал"
3	47:07:0722001:121	Данные о правообладателе в ЕГРП на недвижимое имущество и сделок с ним отсутствуют (вероятно, что данным ЗУ в силу Закона распоряжается администрация МО "Всеволожский муниципальный район" Ленинградской области)
4	47:07:0712017:1	Российская Федерация

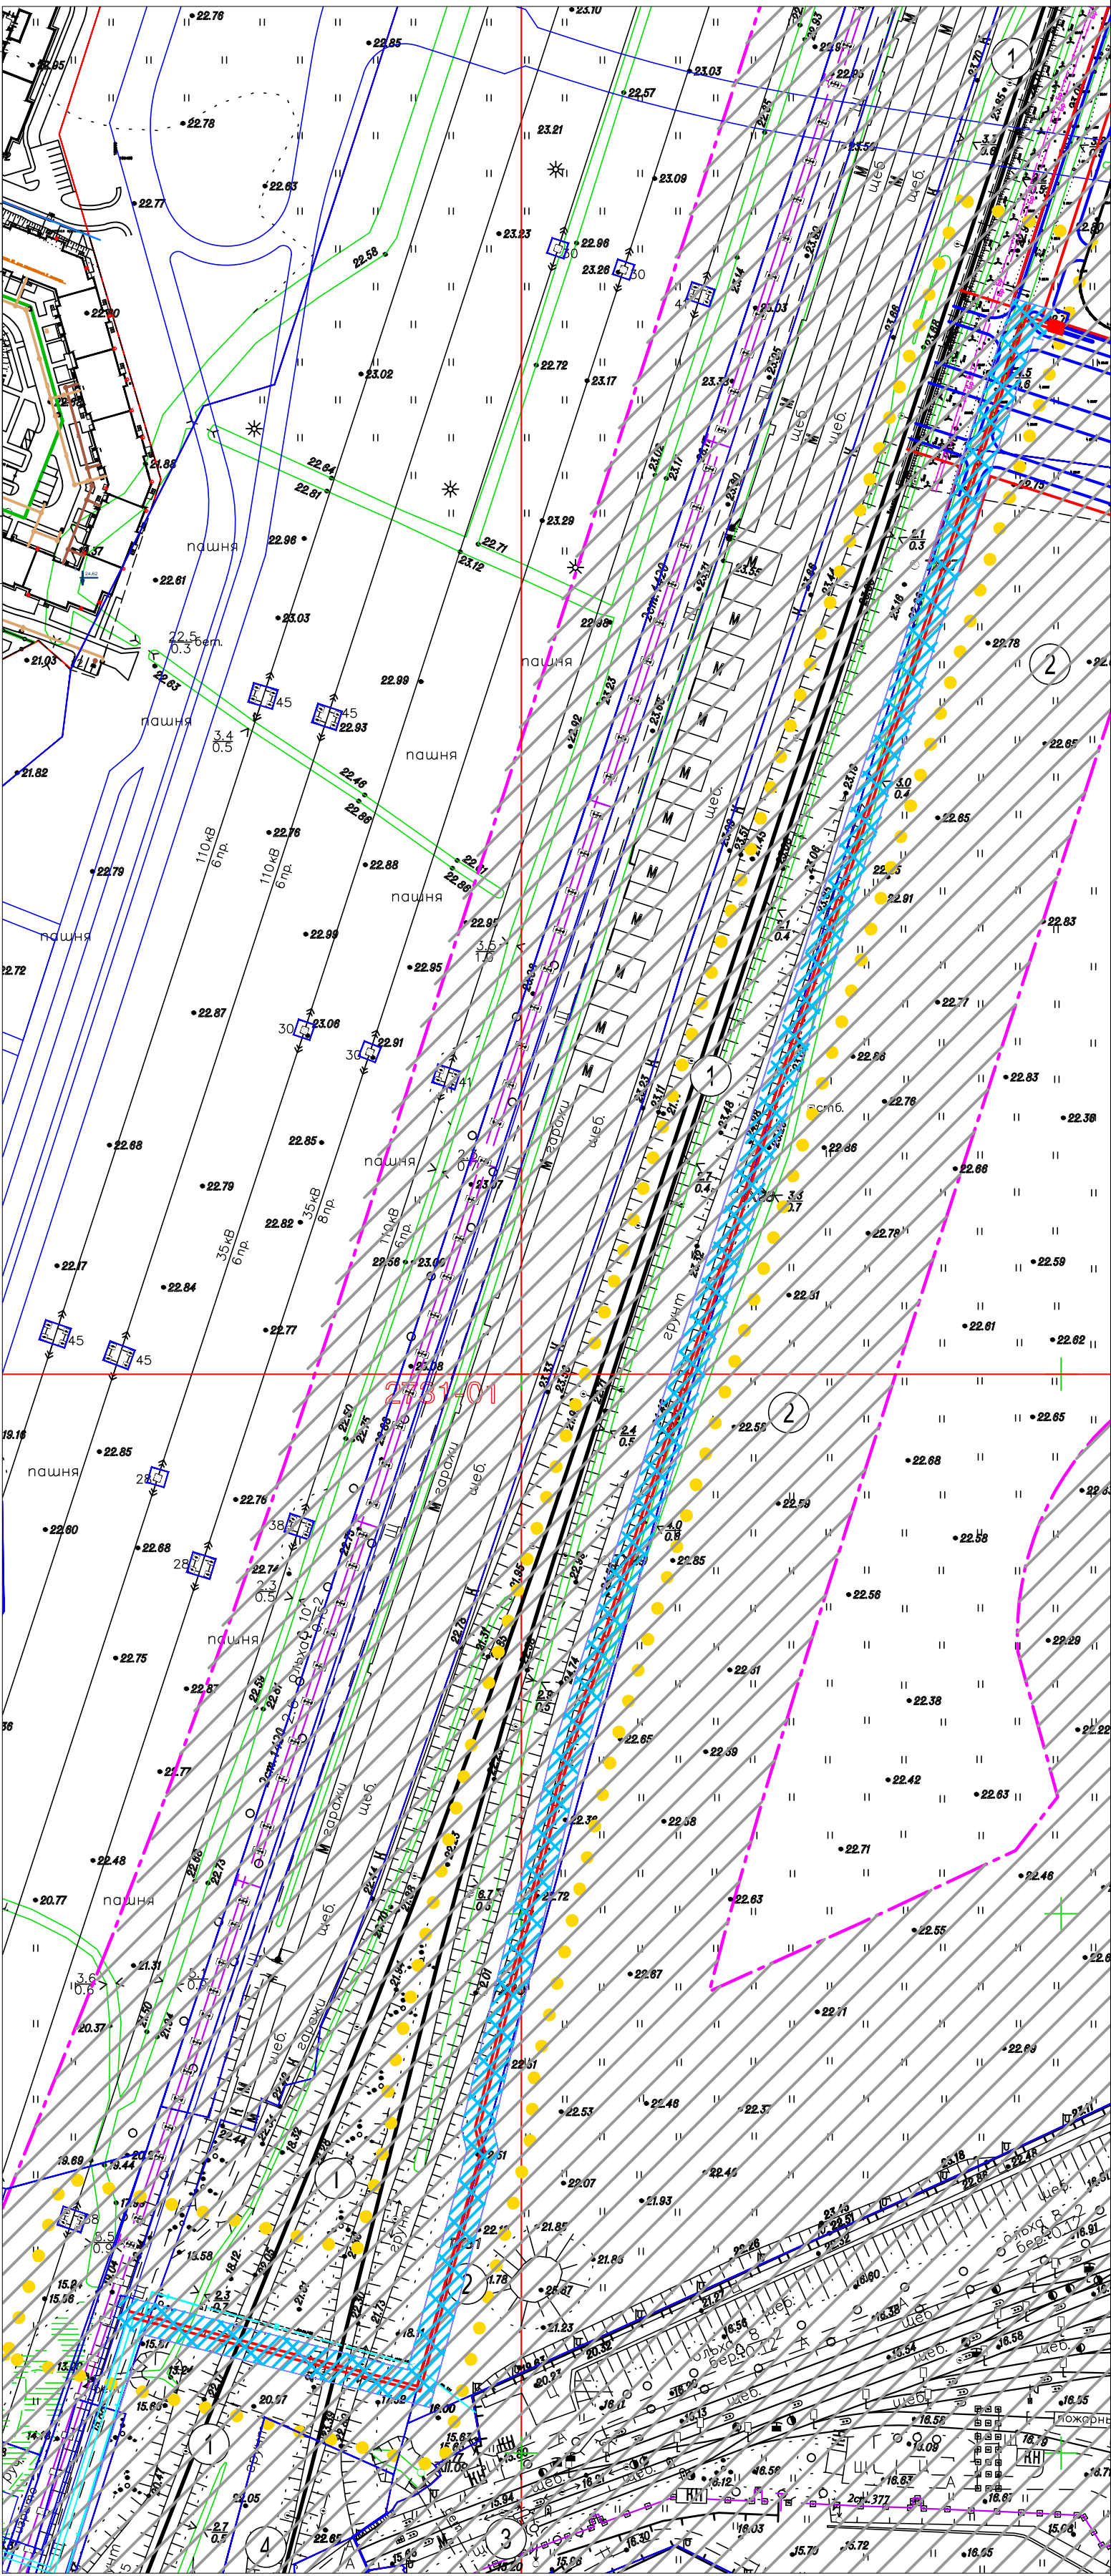

УСЛОВНЫЕ ОБОЗНАЧЕНИЯ:

- границы проектирования
- красные линии
- границы участков, прошедших кадастровый учет
- здания и сооружения существующие
- номер участка по проекту
- проектируемая водопроводная сеть
- проектируемый водомерный узел

ГРАНИЦЫ ЗОН С ОСОБЫМИ УСЛОВИЯМИ ИСПОЛЬЗОВАНИЯ

- санитарно-защитная зона железной дороги
- санитарно-защитная проектируемого водопровода

						16-п-15/1			
						Проект планировки и проект межевания территории линейного бъекта: "Наружные сети водоснабжения квартала жилой застройки", расположенного на территории, ограниченной с запада - железной дорогой Санкт-Петербург-Приозерск; с востока - земельным участком с кадастровым номером 47:07:0722001:70; с юга - развилкой к электродепо метрополитена "Северное"; на севере - кварталом жилой застройки на земельном участке с кадастровым номером 7:07:0722001:474"			
Изм.	Кол.уч.	Лист	№ док.	Подпись	Дата	I этап Проект чертежа планировки (Эскиз планировки)	Стадия	Лист	Листов
Рук. пр.отд.	Счастливец О.И.				11.15		ППТ	3	
ГАП	Краевский А.А.				11.15				
ГИП	Новожилов В.Г.				11.15				
Архитектор	Альберг Е.Р.				11.15				
						Схема границ зон с особыми условиями использования территории М 1:2000	Строительно-монтажное управление-19		