


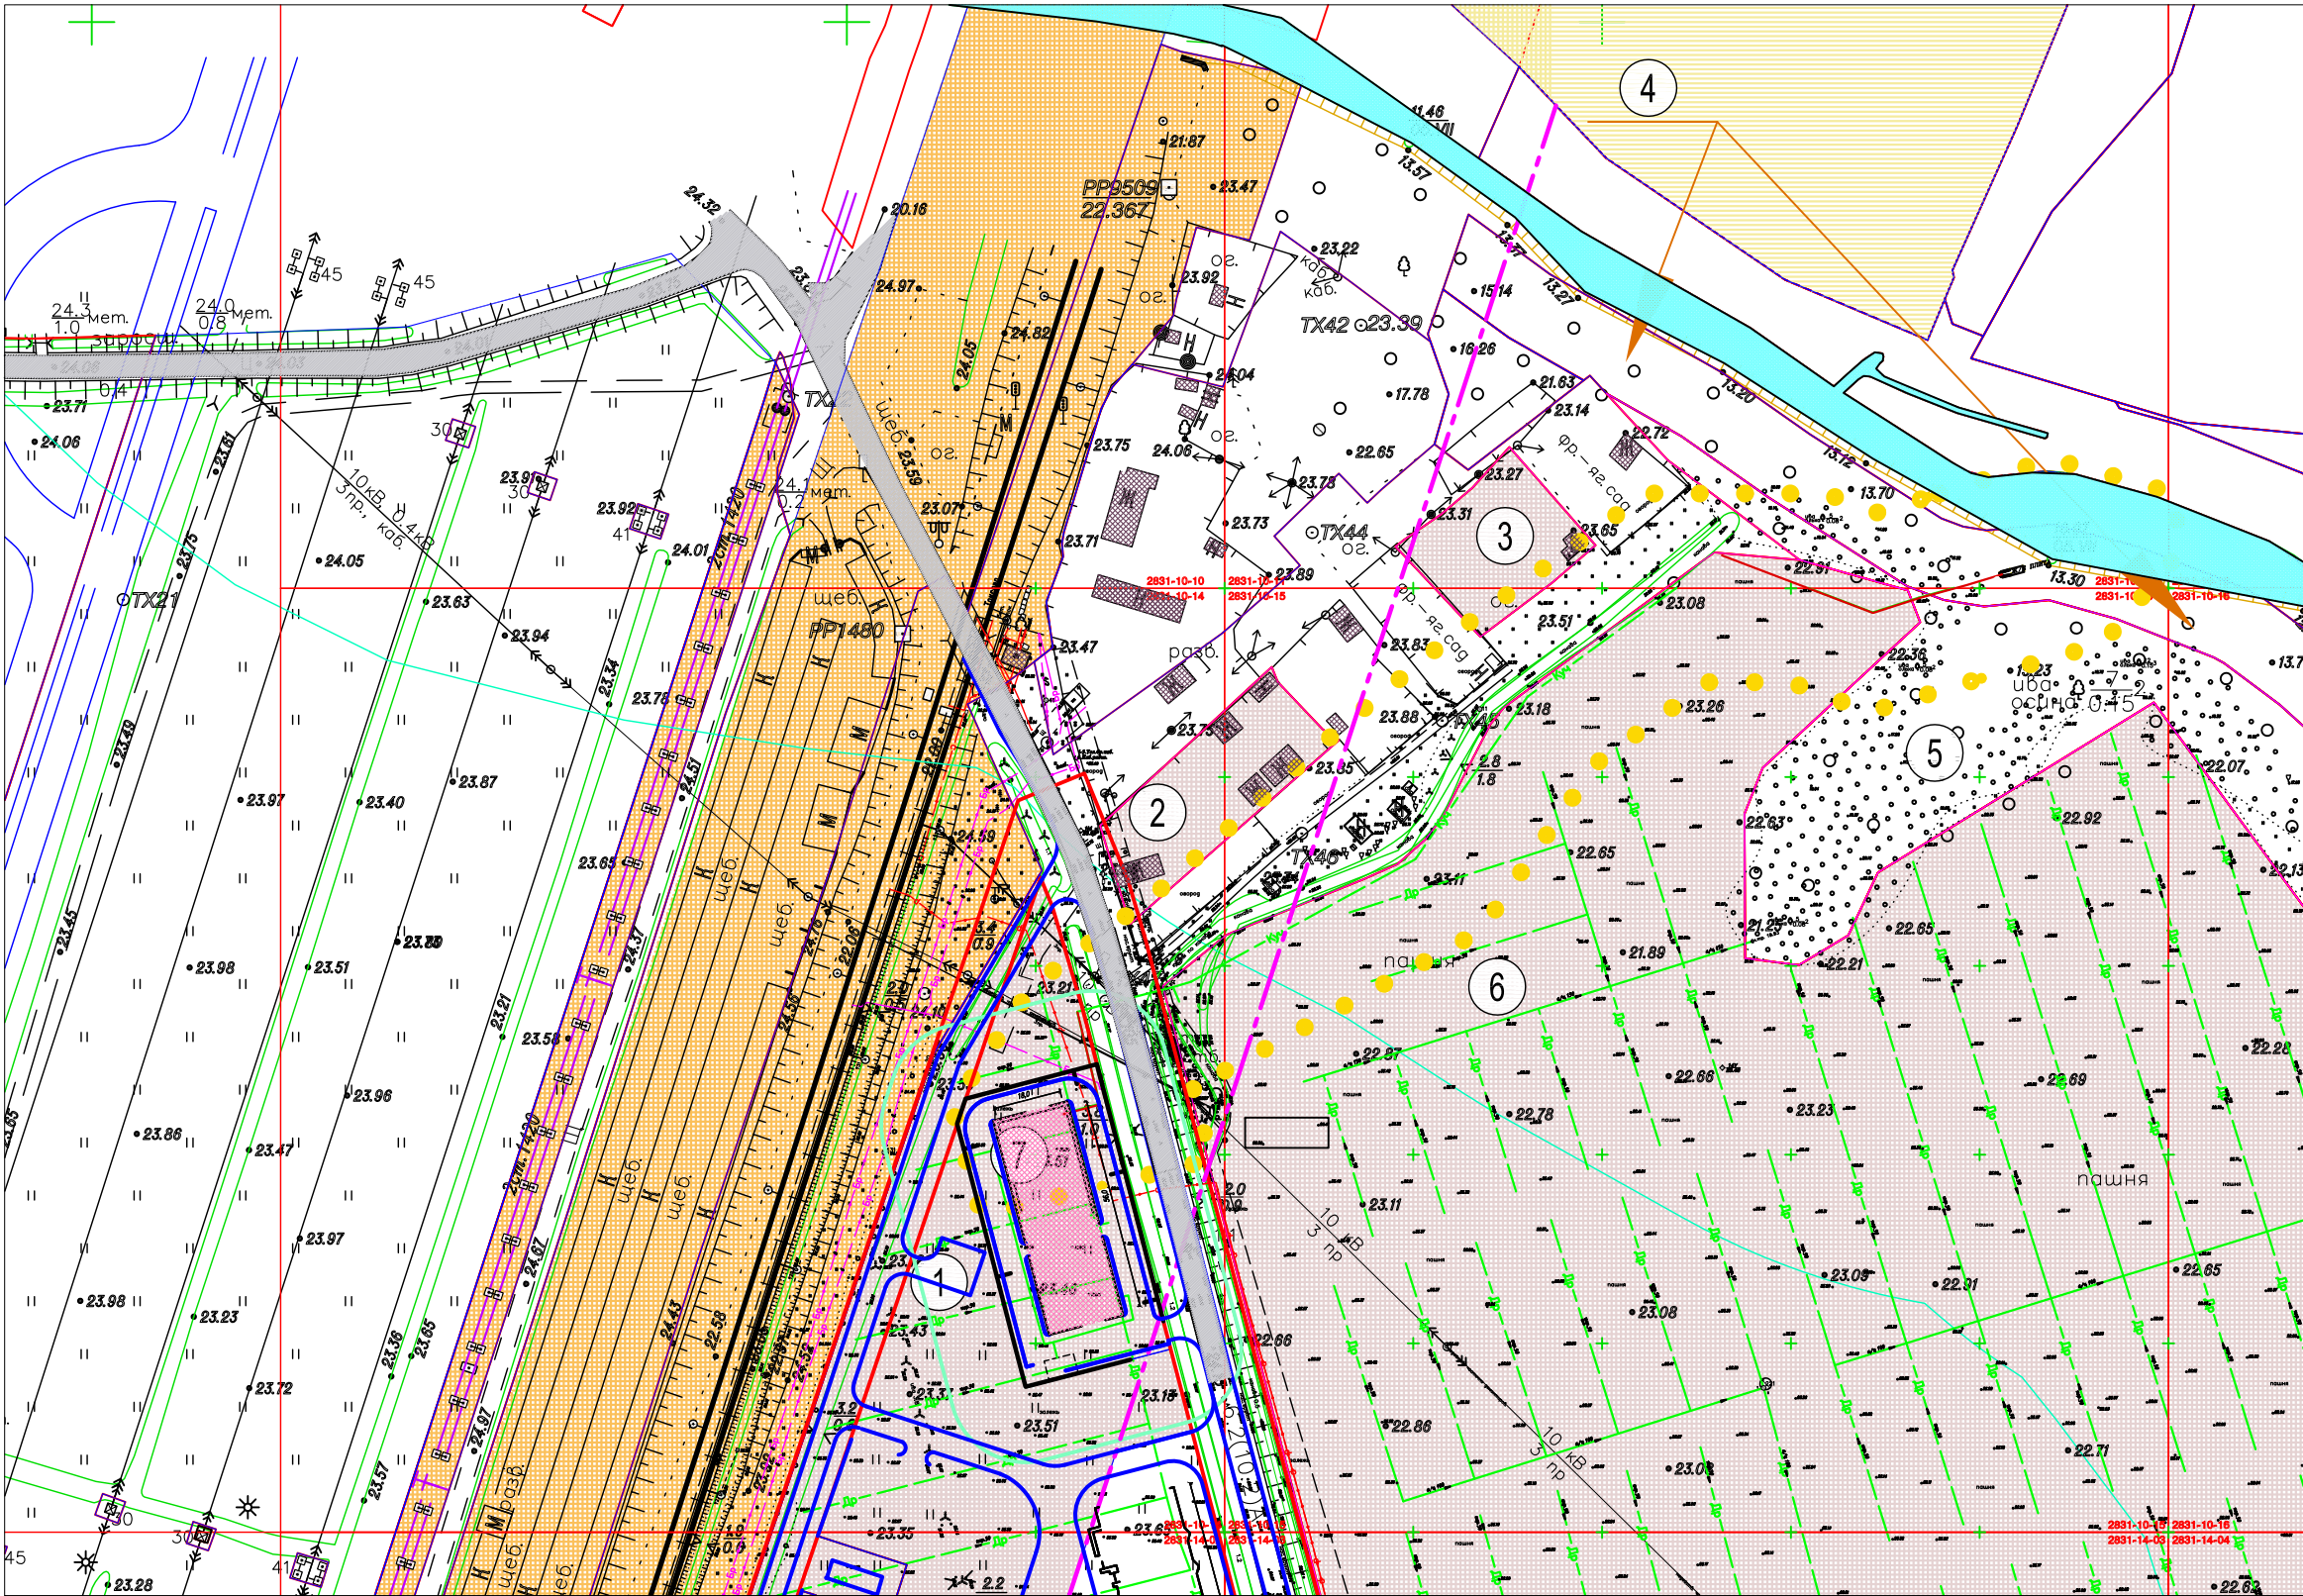

Экспликация земельных участков

Номера земельных участков вдоль трассы К4	Кадастровый номер земельного участка	Правообладатель земельного участка
1	47:07:0722001:2787	Закрытое акционерное общество "Универсальное Строительное объединение"
2	47:07:0710004:4	Валентина Сергеевна Балицкая
3	47:07:0710004:3	Галина Алексеевна Базарина
4	47:07:0722001:143	Закрытое акционерное общество "Племенной завод Ручьи"
5	47:07:0722001:162	Закрытое акционерное общество "Племенной завод Ручьи"
6	47:07:0722001:72	Общество с ограниченной ответственностью "Ритейл Парк "ИМПЕРИЯ"
7	47:07:0722001:632	Закрытое акционерное общество "Универсальное строительное объединение "



УСЛОВНЫЕ ОБОЗНАЧЕНИЯ:

- границы проектирования
- красные линии
- границы участков, прошедших кадастровый учет
- здания и сооружения существующие
- существующее здание КОС

- Территории:
- населенных пунктов
- сельскохозяйственного назначения
- объектов транспорта
- улично-дорожная сеть
- прочие территории
- номер участка по проекту

						15-п-15/1		
						Проект планировки и проект межевания территории линейного бъекта: Наружные сети водоотведения. Коллектор М4 от канализационных очистных сооружений (КОС), расположенного: начальный пункт-северо-восточный уголквартала жилой застройки от площадки канализационных очистных сооружений (КОС) на земельном участке с кадастровым номером 47:07:0722001:632; конечный пункт-река Охта, ближайшая точка.		
Изм.	Кол.уч.	Лист	№ док.	Подпись	Дата			
Рук. пр.отд.	Счастливцев О.И.				11.15	I этап Проект чертежа планировки (Эскиз планировки)	Стадия	Лист
ГАП	Краевский А.А.				11.15		ППТ	2
ГИП	Новожилов В.Г.				11.15			
Архитектор	Медведева Н.Н.				11.15	Схема использования территории в период подготовки проекта планировки территории М 1:2000	Строительно-монтажное управление-19	