


ЭКСПЛИКАЦИЯ ЗЕМЕЛЬНЫХ УЧАСТКОВ

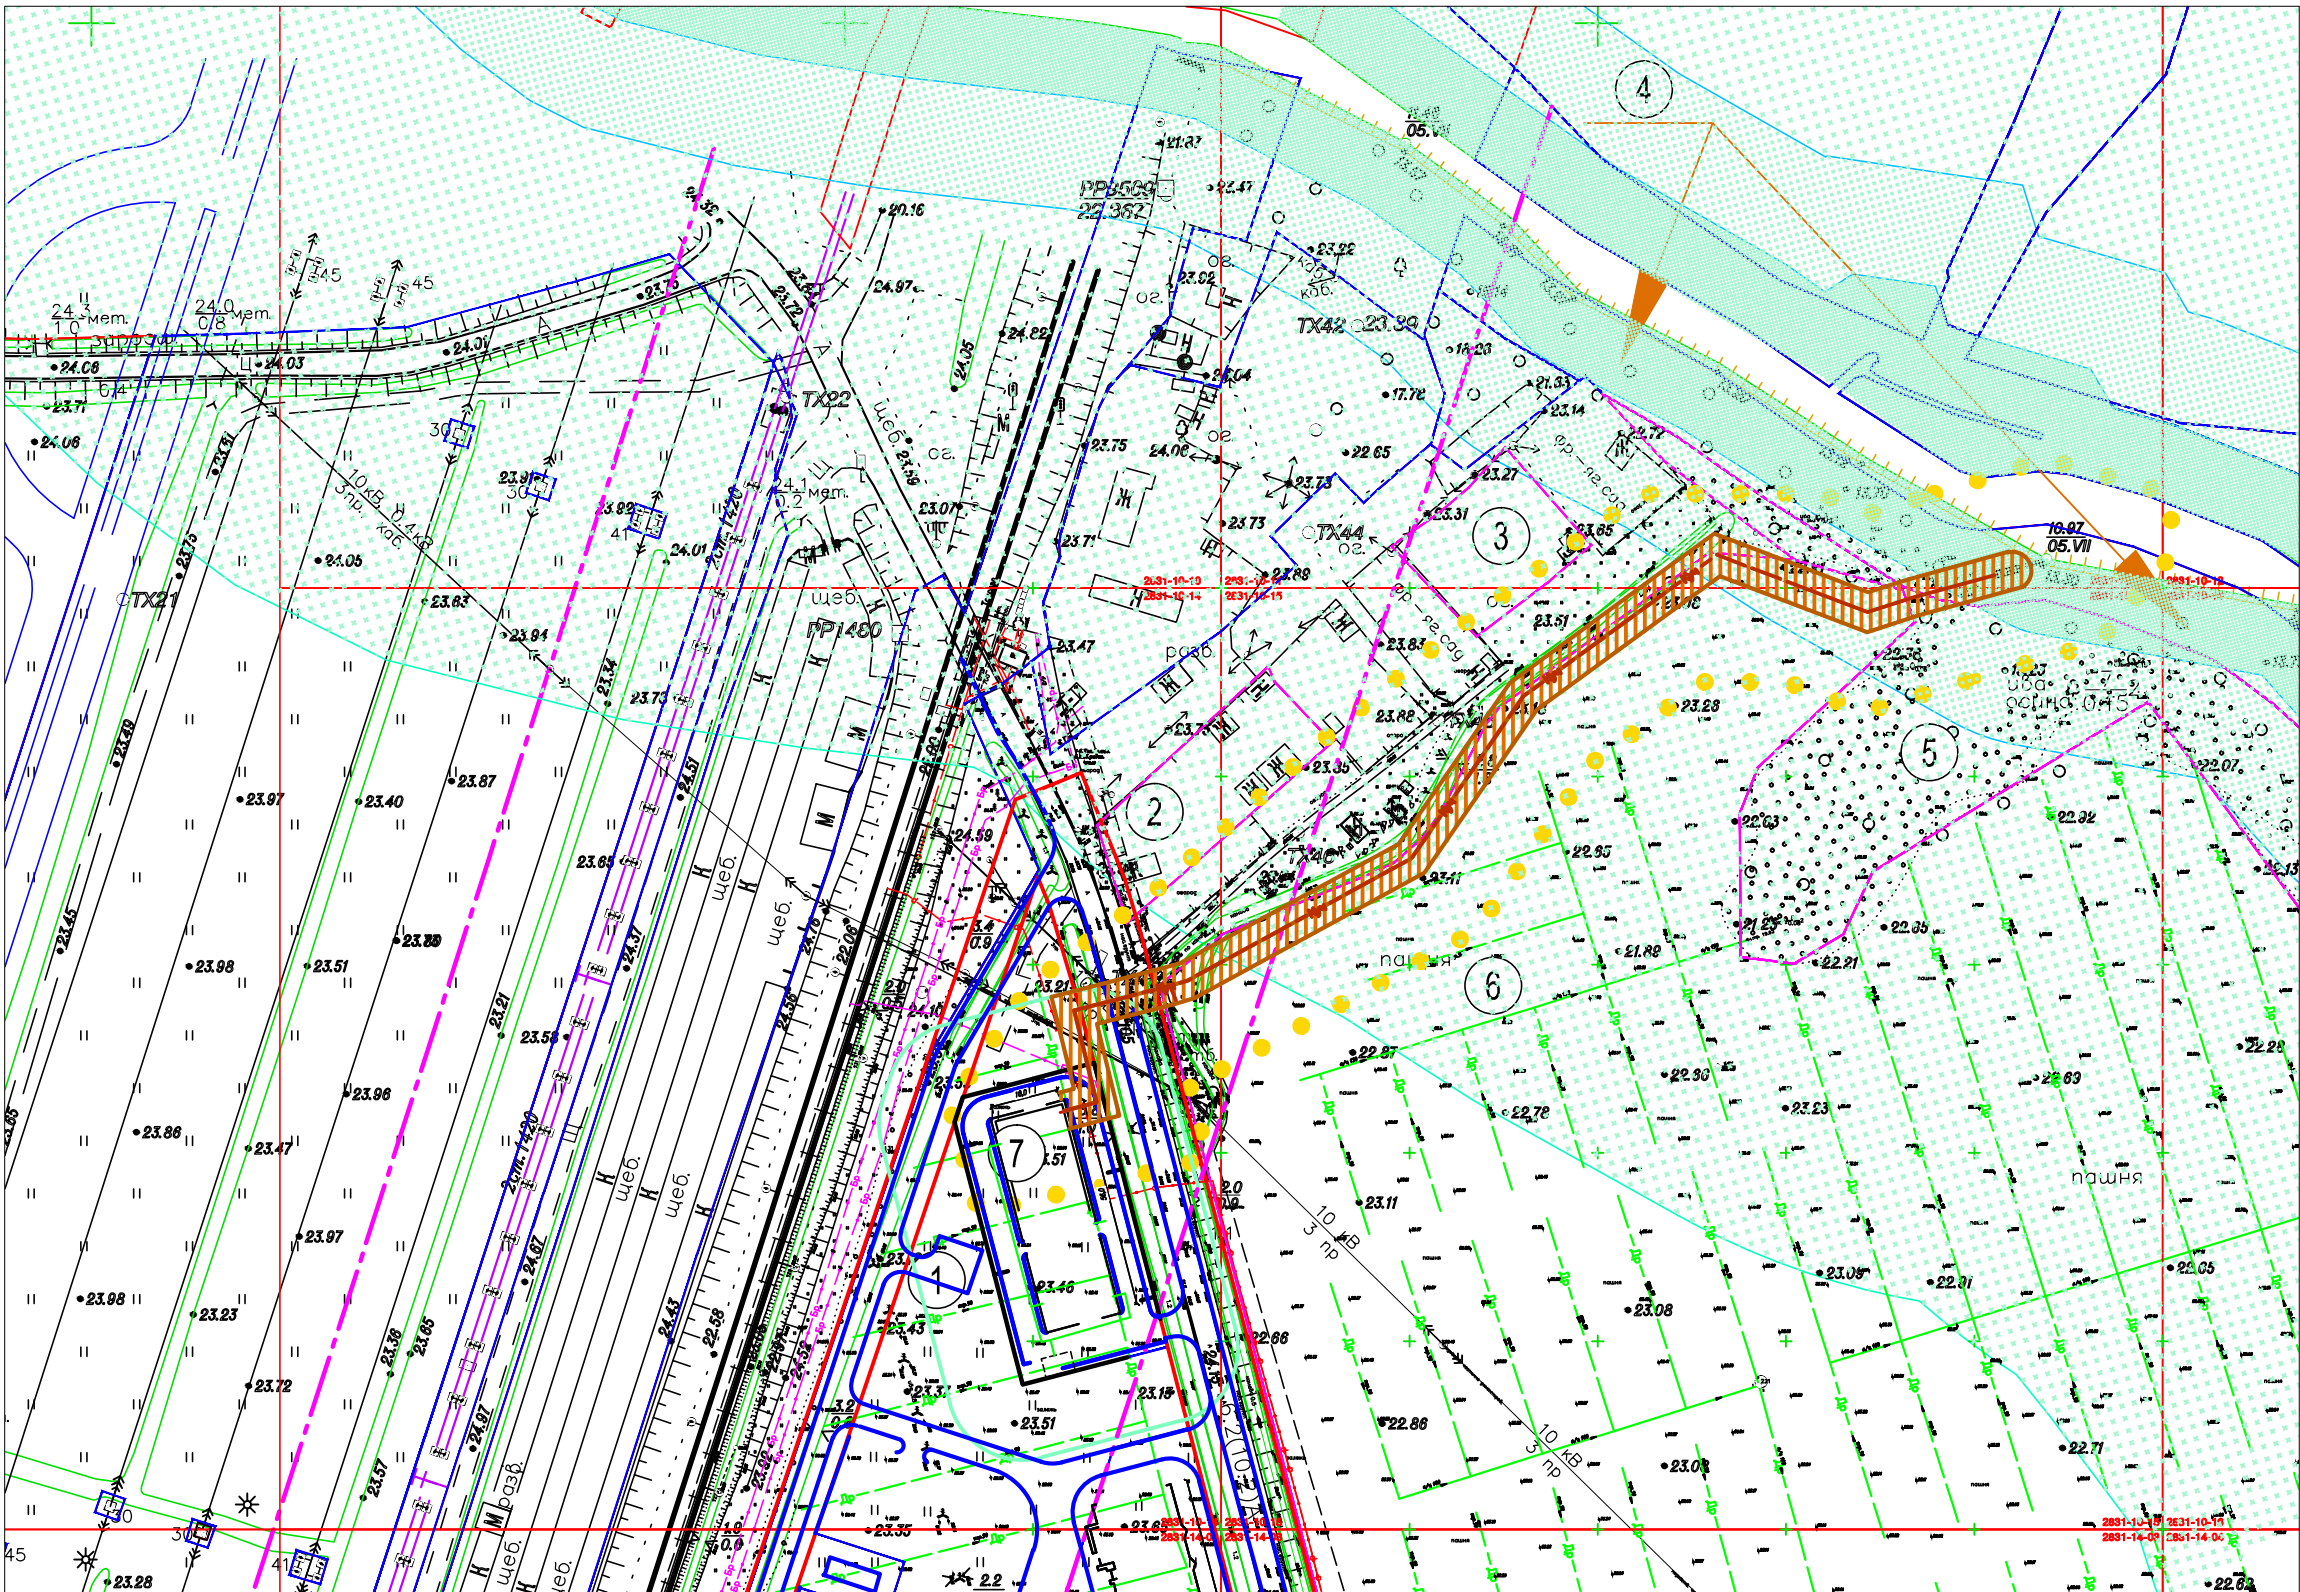

Номера земельных участков вдоль трассы К4	Кадастровый номер земельного участка	Правообладатель земельного участка
1	47:07:0722001:2787	Закрытое акционерное общество "Универсальное Строительное объединение"
2	47:07:0710004:4	Валентина Сергеевна Балицкая
3	47:07:0710004:3	Галина Алексеевна Базарина
4	47:07:0722001:143	Закрытое акционерное общество "Племенной завод Ручьи"
5	47:07:0722001:162	Закрытое акционерное общество "Племенной завод Ручьи"
6	47:07:0722001:72	Общество с ограниченной ответственностью "Ритейл Парк "ИМПЕРИЯ"
7	47:07:0722001:632	Закрытое акционерное общество "Универсальное строительное объединение "



УСЛОВНЫЕ ОБОЗНАЧЕНИЯ:

	границы проектирования
	красные линии
	границы участков, прошедших кадастровый учет
	номер участка по проекту
	проектируемая канализация

ГРАНИЦЫ ЗОН С ОСОБЫМИ УСЛОВИЯМИ ИСПОЛЬЗОВАНИЯ

	береговая полоса водного объекта
	прибрежная защитная полоса водного объекта
	водоохранная зона водного объекта
	охранная зона сетей канализации

						15-п-15/1				
						Проект планировки и проект межевания территории линейного объекта: Наружные сети водотведения. Коллектор М4 от канализационных очистных сооружений (КОС) расположенного: начальный пункт-северо-восточный угол квартала жилой застройки от площадки канализационных очистных сооружений (КОС) на земельном участке с кадастровым номером 47:07:0722001:632; конечный пункт-река Охта, ближайшая точка.				
Изм.	Кол.уч.	Лист	№ док.	Подпись	Дата					
Рук. пр.отд.	Счастливец О.И.				11.15	I этап Проект чертежа планировки (Эскиз планировки)		Стадия	Лист	Листов
ГАП	Краевский А.А.				11.15			ППТ	3	
ГИП	Новожилов В.Г.				11.15	Схема границ зон с особыми условиями использования территории М 1:2000		Строительно-монтажное управление-19		
Архитектор	Альберг Е.Р.				11.15					