


ЭКСПЛИКАЦИЯ ЗЕМЕЛЬНЫХ УЧАСТКОВ

Номера земельных участков вдоль трассы К4	Кадастровый номер земельного участка	Правообладатель земельного участка
1	47:07:0722001:2787	Закрытое акционерное общество "Универсальное Строительное объединение"
2	47:07:0710004:4	Валентина Сергеевна Балицкая
3	47:07:0710004:3	Галина Алексеевна Базарина
4	47:07:0722001:143	Закрытое акционерное общество "Племенной завод Ручьи"
5	47:07:0722001:162	Закрытое акционерное общество "Племенной завод Ручьи"
6	47:07:0722001:72	Общество с ограниченной ответственностью "Ритейл Парк "ИМПЕРИЯ"
7	47:07:0722001:632	Закрытое акционерное общество "Универсальное строительное объединение "

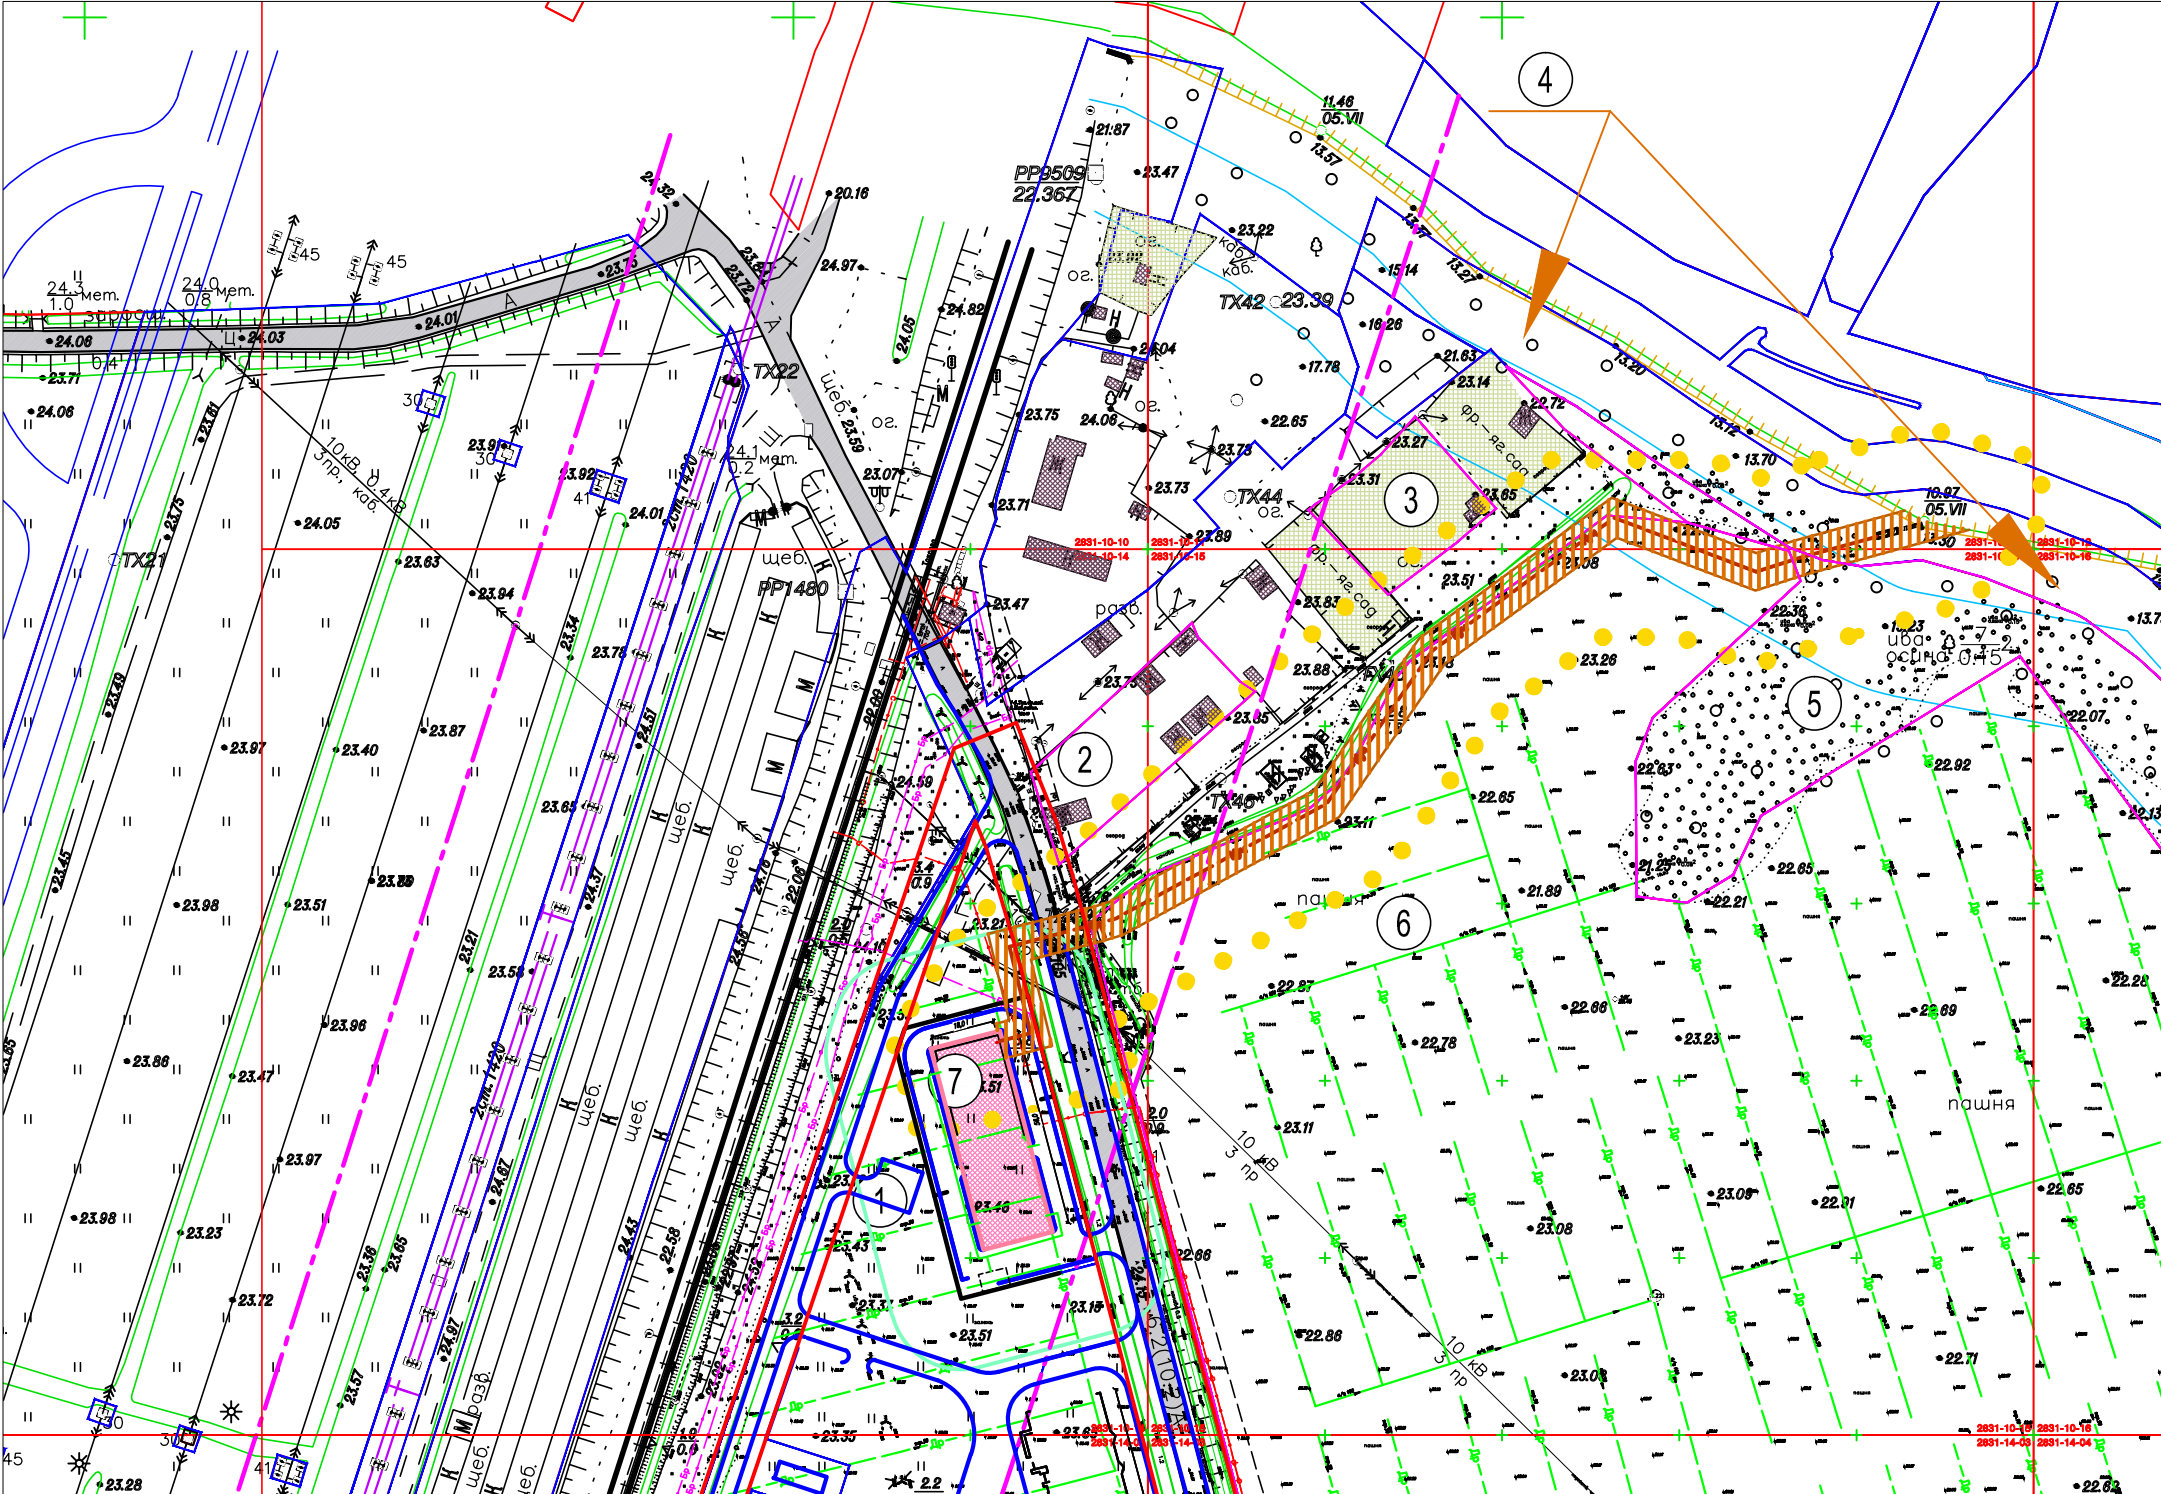

УСЛОВНЫЕ ОБОЗНАЧЕНИЯ:

- границы проектирования
- красные линии
- границы участков, прошедших кадастровый учет
- номер участка по проекту
- здания и сооружения существующие
- существующее здание КОС
- проектируемая канализация
- охранная зона проектируемых сетей канализации
- садово-огородные участки
- существующее асфальто-бетонное покрытие

						15-п-15/1				
						Проект планировки и проект межевания территории линейного б-кта: Наружные сети водотоделения. Коллектор М4 от канализационных очистных сооружений (КОС), расположенного: начальный пункт-северо-восточный угол квартала жилой застройки от площадки канализационных очистных сооружений (КОС) на земельном участке с кадастровым номером 47:07:0722001:632; конечный пункт-река Охта, ближайшая точка.				
Изм.	Кол.уч.	Лист	№ док.	Подпись	Дата	I этап		Стадия	Лист	Листов
						Проект чертежа планировки (Эскиз планировки)		ППТ	4	
Рук. пр.отд.		Счастливцев О.И.			11.15	Схема планировочного решения развития территории М 1:2000		Строительно-монтажное управление-19		
ГАП		Краевский А.А.		11.15						
ГИП		Новожилов В.Г.		11.15						
Архитектор		Альберг Е.Р.		11.15						