


Схема границ части земельного участка с кадастровым номером 47:07:0722001:353

Кадастровый номер	Обозначение характерных точек	Координаты		Площадь кв.м
		X	Y	
47:07:0722001:353	1	449602,78	2221427,94	21207
	2	449600,22	2221434,15	
	3	449586,23	2221468,20	
	4	449582,81	2221476,53	
	5	449493,19	2221694,52	
	6	449482,42	2221720,71	
	7	449481,22	2221720,98	
	8	449465,28	2221678,27	
	9	449449,58	2221687,97	
	10	449424,05	2221678,59	
	11	449480,84	2221540,46	
	12	449518,07	2221449,91	
	13	449521,48	2221441,59	
	14	449535,46	2221407,60	
	15	449538,88	2221399,26	
	16	449541,15	2221393,74	

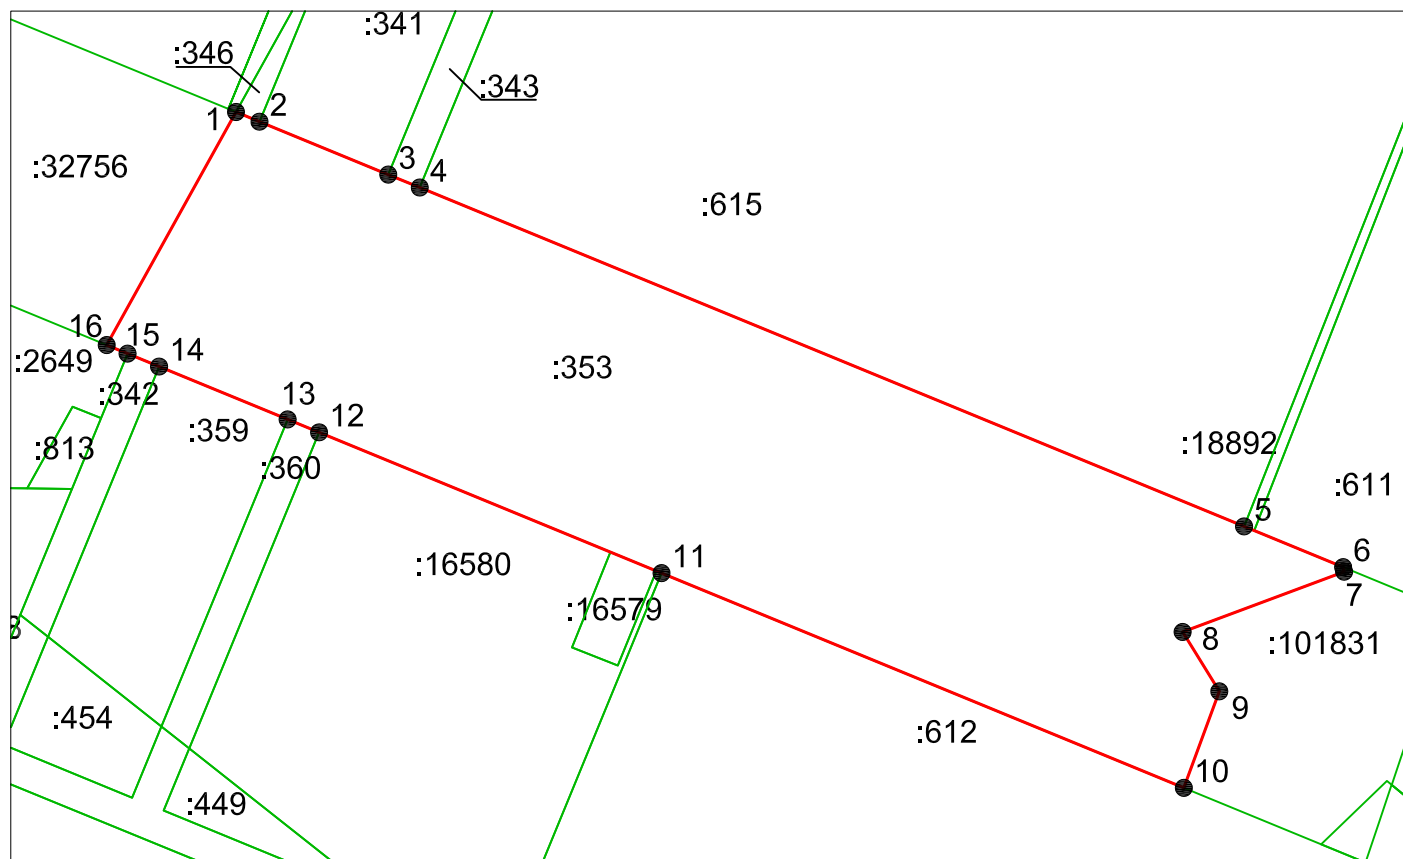

Условные обозначения:

Масштаб 1:2000

- Обозначение границ земельного участка, выделяемого под сервитут
- 1● Обозначение характерной точки участка
- Границы земельных участков, сведения о которых внесены в ЕГРН
- :353 Кадастровые номера земельных участков в кадастровом квартале