


Схема границ части земельного участка с кадастровым номером 47:07:0722001:343

Кадастровый номер	Обозначение характерных точек	Координаты		Площадь кв.м
		X	Y	
47:07:0722001:343	1	450044,79	2221656,73	5708
	2	450047,09	2221660,69	
	3	450048,89	2221668,14	
	4	450024,01	2221657,91	
	5	449966,55	2221797,69	
	6	449953,77	2221805,13	
	7	450015,69	2221654,49	
	8	449878,77	2221598,20	
	9	449730,78	2221537,37	
	10	449582,81	2221476,53	
	11	449586,23	2221468,20	
	12	449930,01	2221609,53	
	13	449982,64	2221638,75	
	14	449985,07	2221632,17	

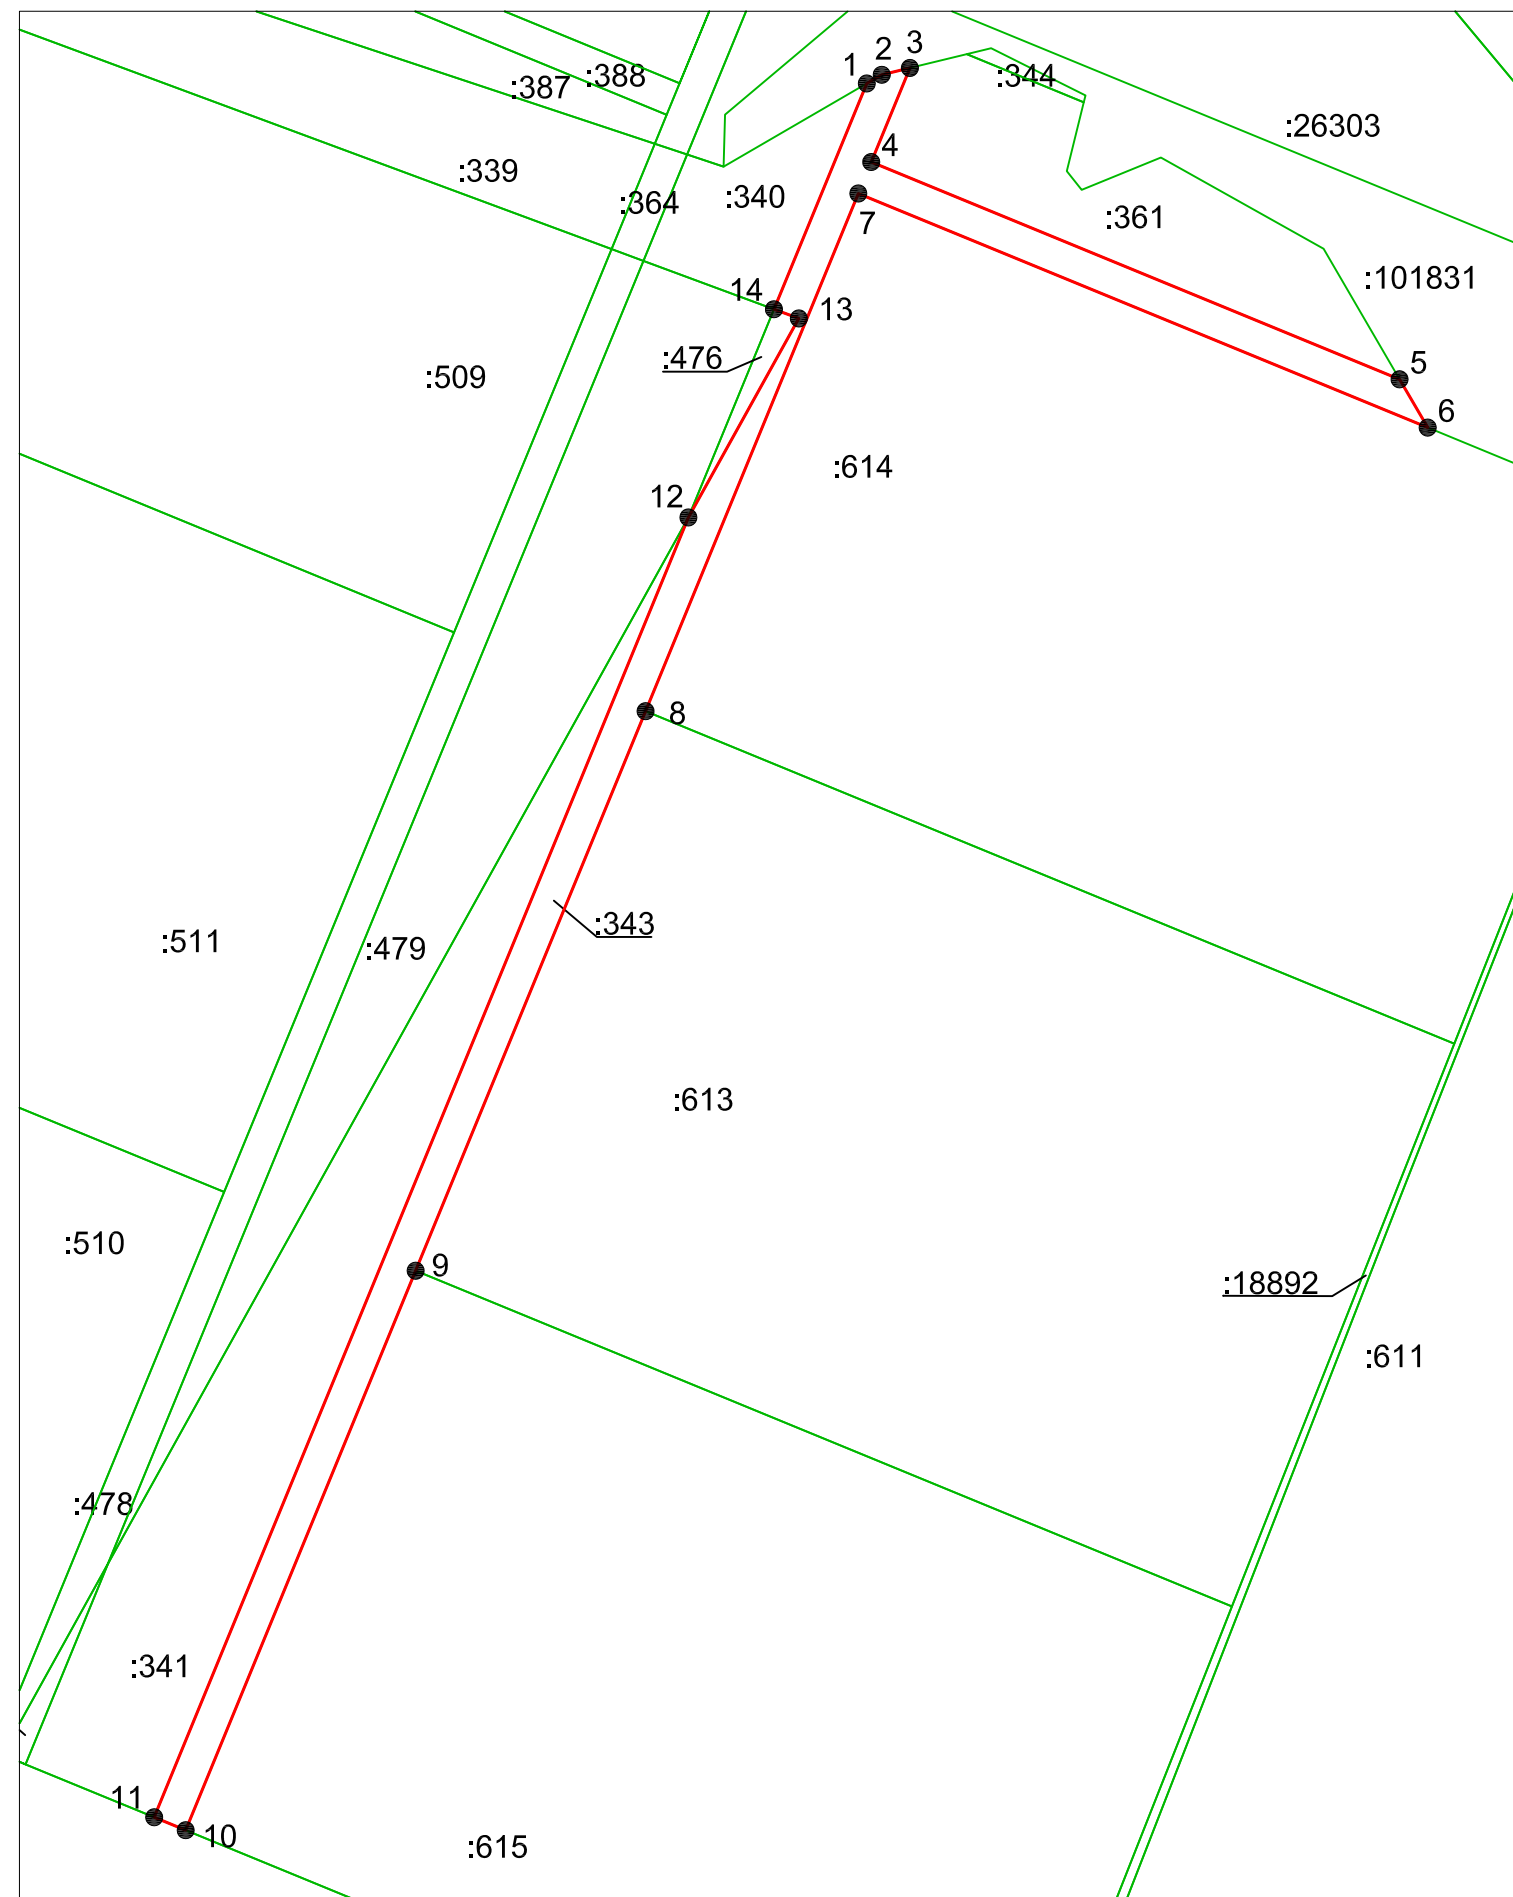

- Условные обозначения:
- Обозначение границ земельного участка, выделяемого под сервитут
 - 1 ● Обозначение характерной точки участка
 - Границы земельных участков, сведения о которых внесены в ЕГРН
 - :340 Кадастровые номера земельных участков в кадастровом квартале