





Приложение к постановлению администрации
МО «Муринское городское поселение»
Всеволожского муниципального района Ленинградской области
№ _____ от « _____ » _____ 2026 г.

АКТУАЛИЗАЦИЯ СХЕМЫ

ОРГАНИЗАЦИИ ДОРОЖНОГО ДВИЖЕНИЯ

ПО АДРЕСУ: ЛЕНИНГРАДСКАЯ ОБЛАСТЬ, ВСЕВОЛОЖСКИЙ РАЙОН, Г.МУРИНО,
УЛ. ЛЕСНАЯ ОТ УЛ. ГЛАВНАЯ ДО УЛ. ОБОРОННАЯ

УСЛОВНЫЕ ОБОЗНАЧЕНИЯ ЭЛЕМЕНТОВ ОБУСТРОЙСТВА ДОРОГИ

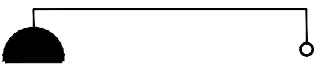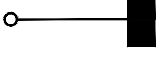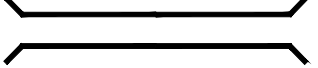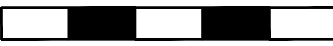ОБОЗНАЧЕНИЕ	НАИМЕНОВАНИЕ
	знаки, устанавливаемые сбоку от проезжей части
	знаки, устанавливаемые над проезжей частью
	светофор транспортный на прямой опоре
	светофор транспортный на растяжке
	светофор транспортный на консольной опоре
	светофор пешеходный на прямой опоре
	дорожное ограждение металлическое
	начальные и конечные участки металлического дорожного ограждения
	дорожное ограждение железобетонное
	пешеходное ограждение
	мост, путепровод
	водопропускная труба
	направляющие устройства (сигнальные столбики)
	дорожное ограждение тросовое
	опора освещения с одиночным светильником
	опора освещения с двойным светильником
	бордюр





ОБОЗНАЧЕНИЕ	НАИМЕНОВАНИЕ
	однопутная железная дорога
	многопутная железная дорога
	шлагбаум
	пешеходный переход в разных уровнях
	пешеходная дорога
	искусственная дорожная неровность
	кабель, прокладываемый по воздуху
	кабель, прокладываемый под землей
Примечание: Технические средства организации движения и элементы обустройства дороги, которые требуется установить дополнительно, обозначаются зеленым цветом. Технические средства организации движения, которые требуется демонтировать, обозначаются красным цветом.	

Схема ул. Лесная






от Главной ул. (а.д. «Санкт-Петербург – Матокса») до Оборонной ул

Тротуары слева											
Дорожные ограждения и направляющие устройства											
Дорожные ограждения и направляющие устройства по осевой											
Горизонтальная дорожная разметка	3-я от осевой										
	2-я от осевой										
	1-я от осевой	1.2 0 - 49	1.7 49 - 57	1.4 57 - 129	1.4 221 - 373	1.7 373 - 388	1.4 388 - 500				
Элементы дороги в плане		</									

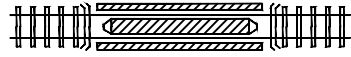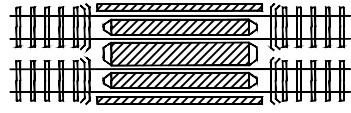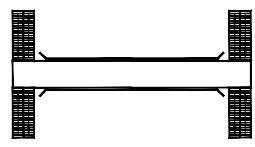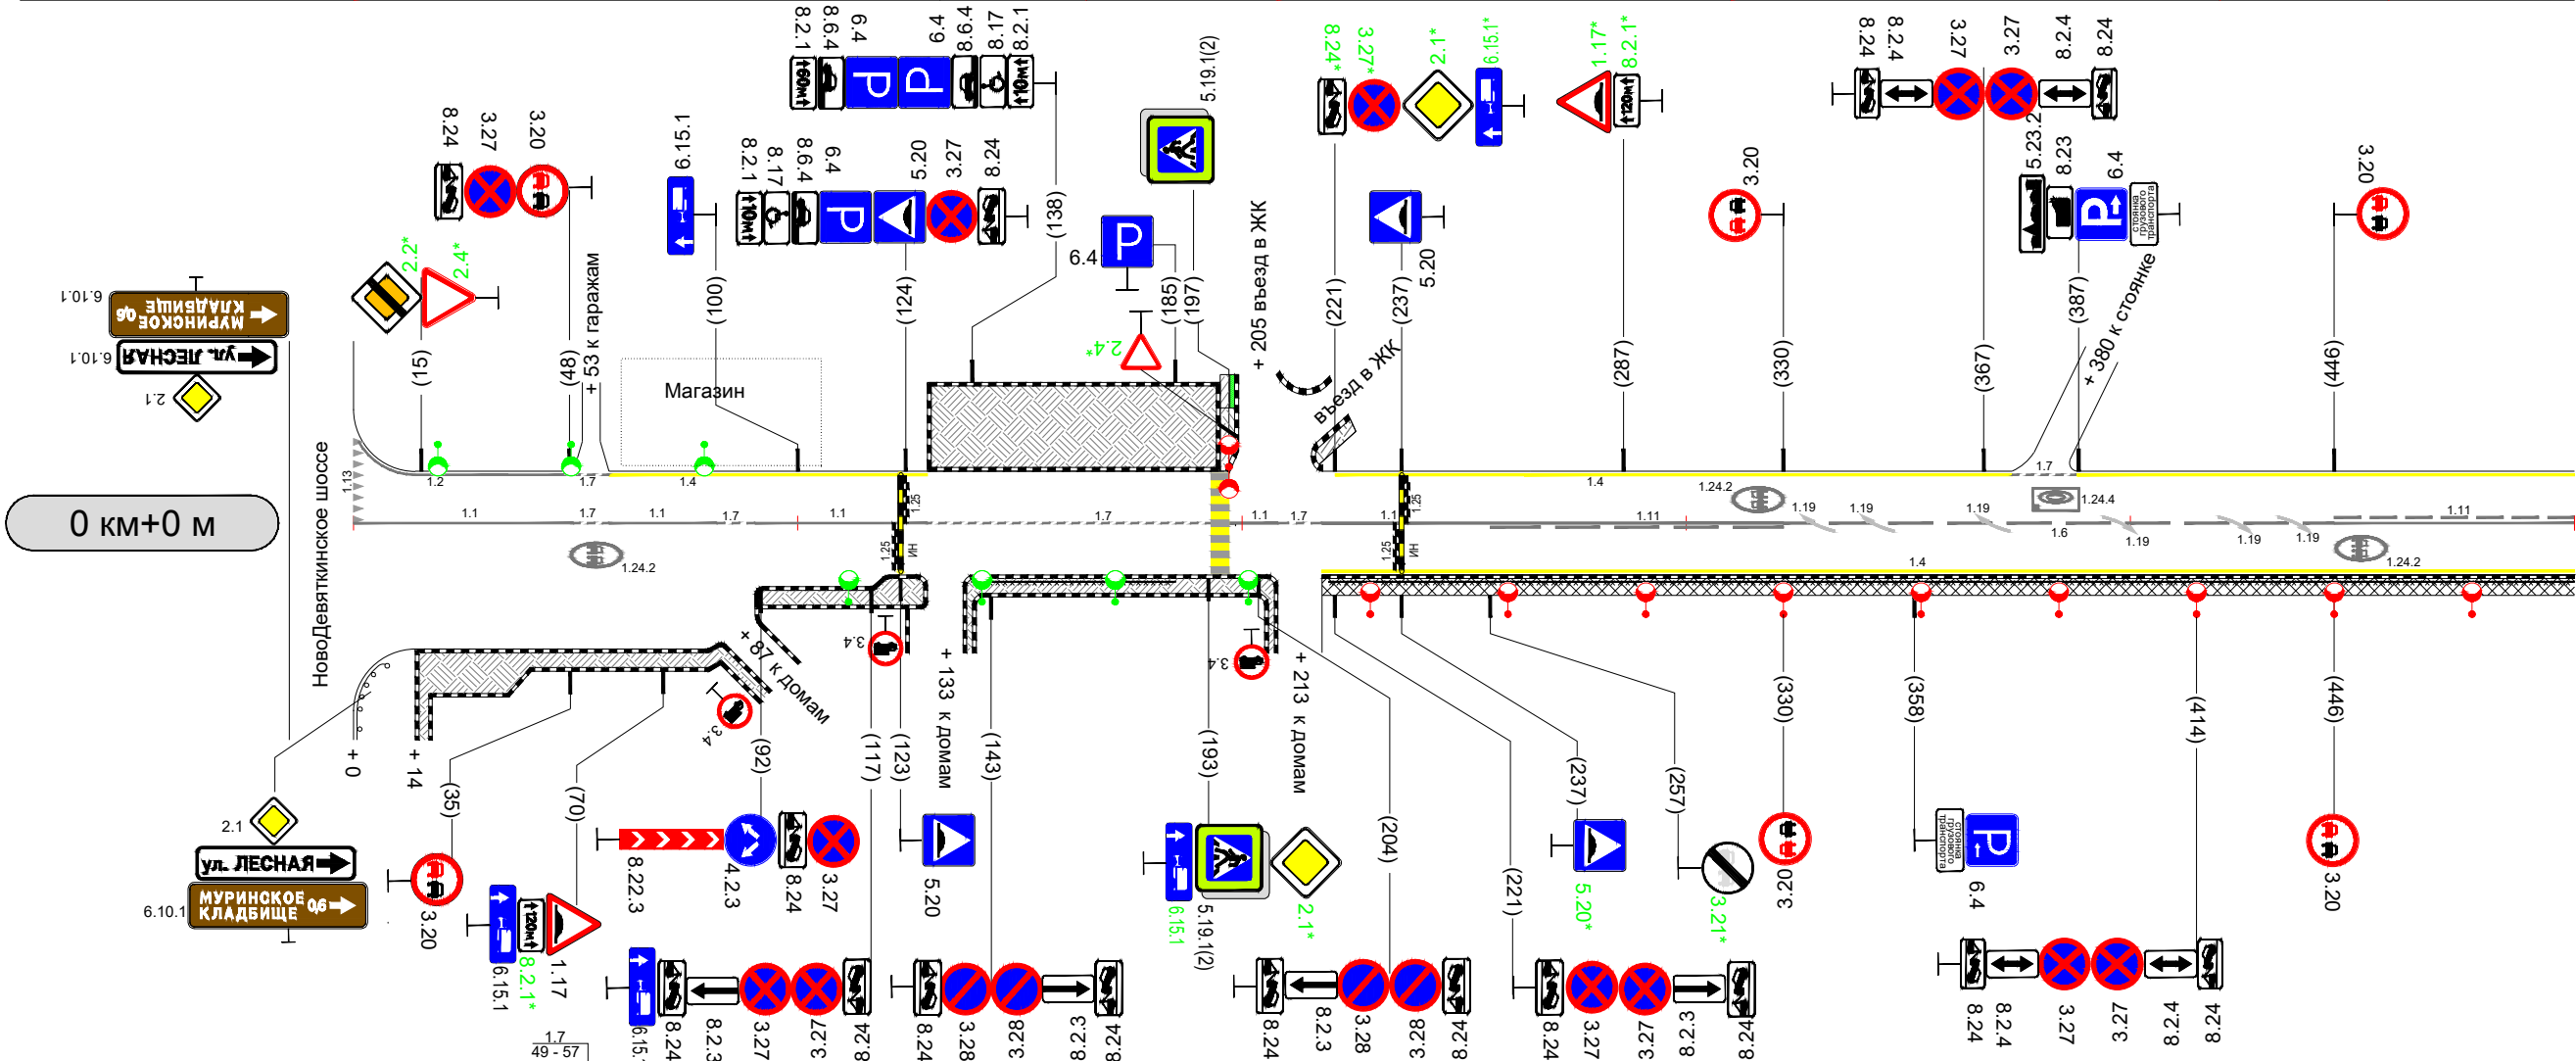



Горизонтальная дорожная разметка	Осевая линия	1.1 0 - 49	1.1 57 - 82	1.7 82 - 90	1.1 90 - 129	1.7 129 - 197	1.1 197 - 209	1.1 218 - 257	1.11 257 - 322	1.6 322 - 446	1.11 446 - 500
	1-я от осевой										
	2-я от осевой										
	3-я от осевой										
Дорожные ограждения и направляющие устройства											
Тротуары справа		Тротуар шир. 3.0 мат. бет. плитка 14 - 40	Тротуар шир. 1.5 мат. бет. плитка 40 - 117	Тротуар шир. 1.5 мат. бет. плитка 137 - 208				Тротуар шир. 1.5 мат. бет. плитка 218 - 500			

Лесная ул.

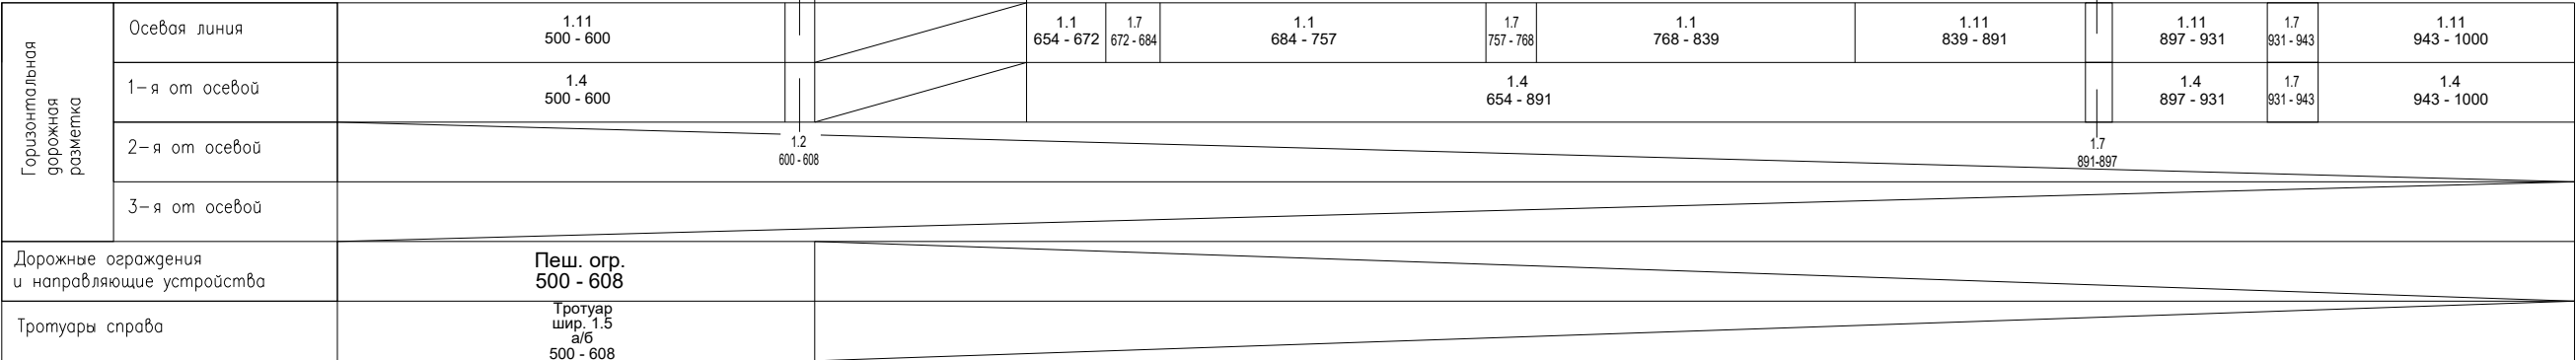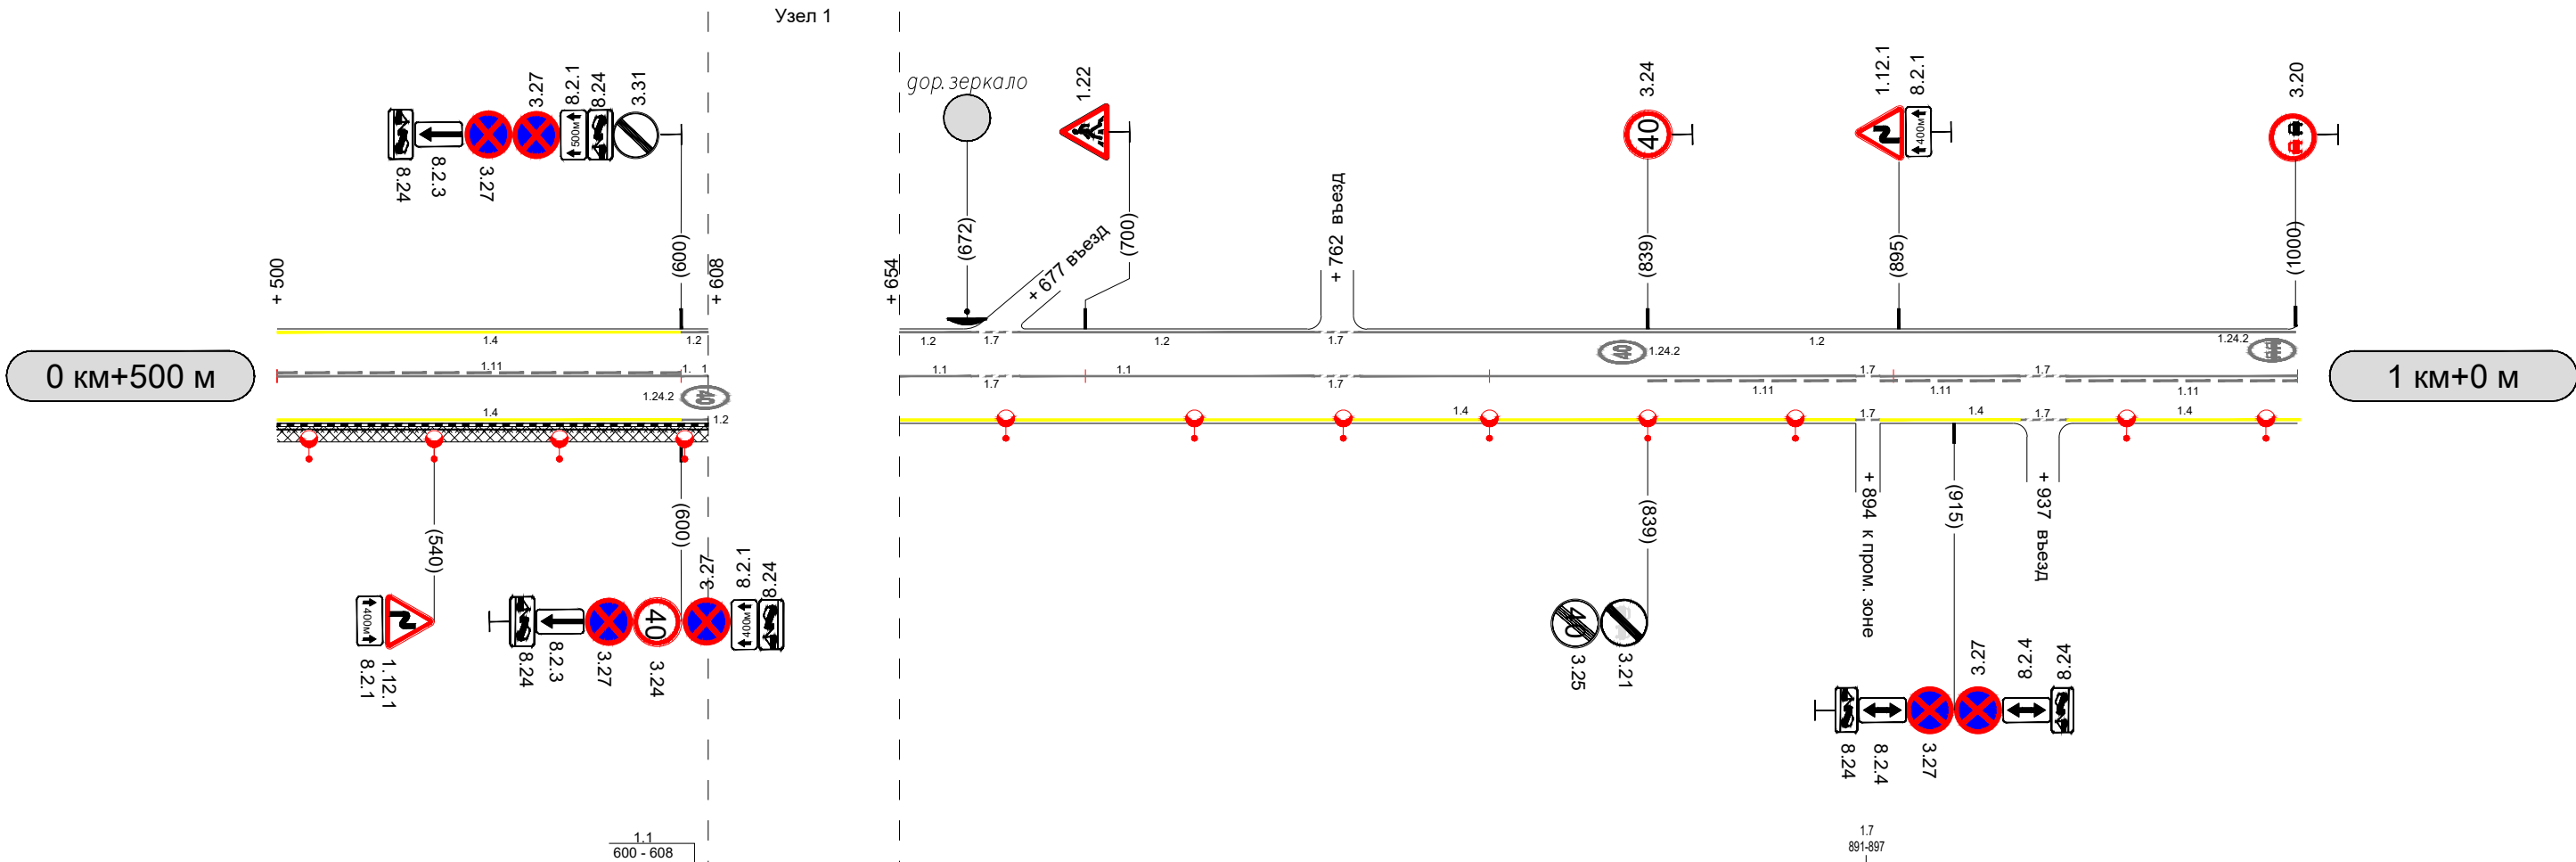
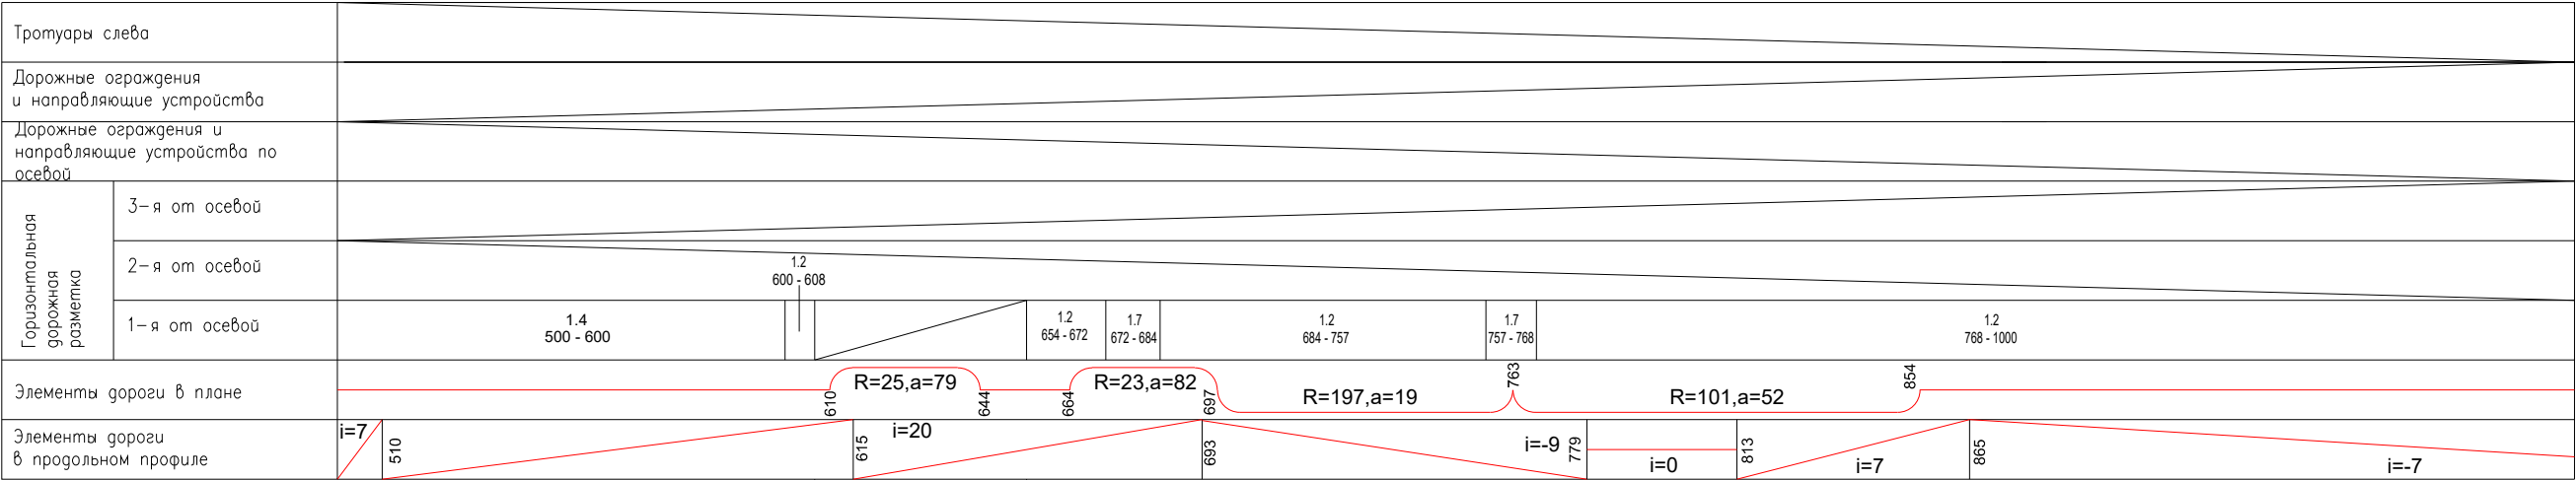


Узел 1



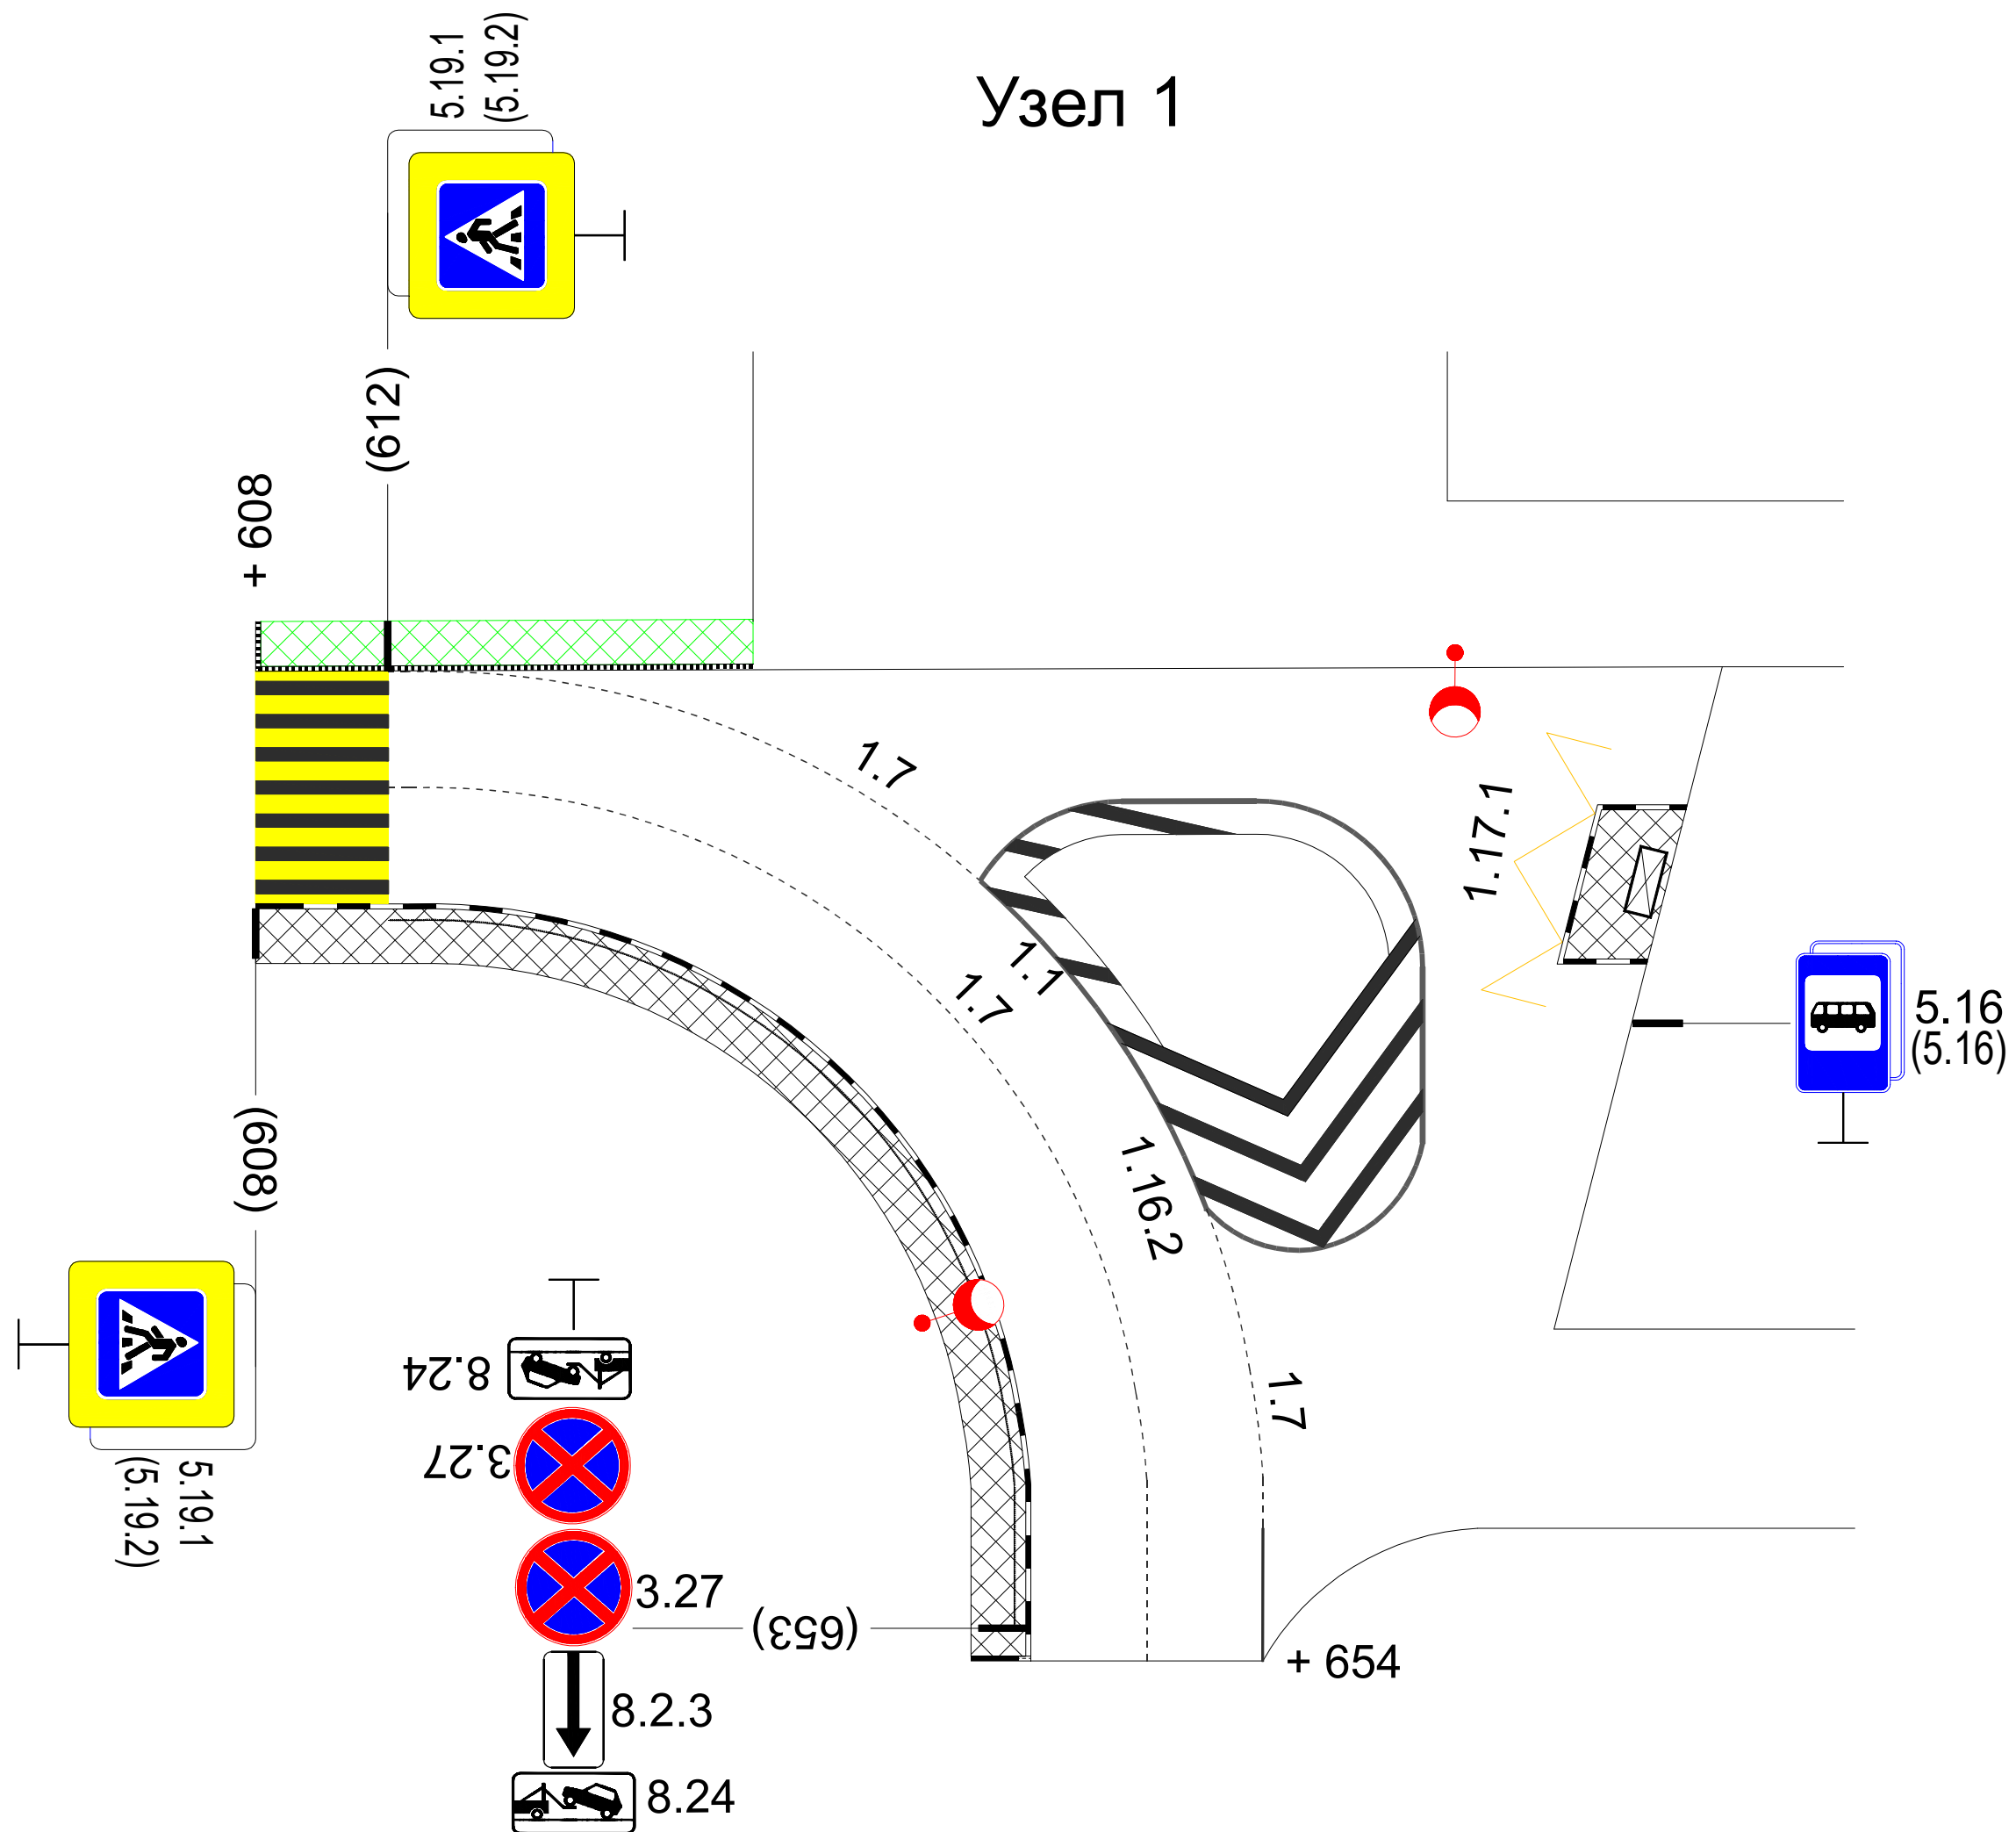


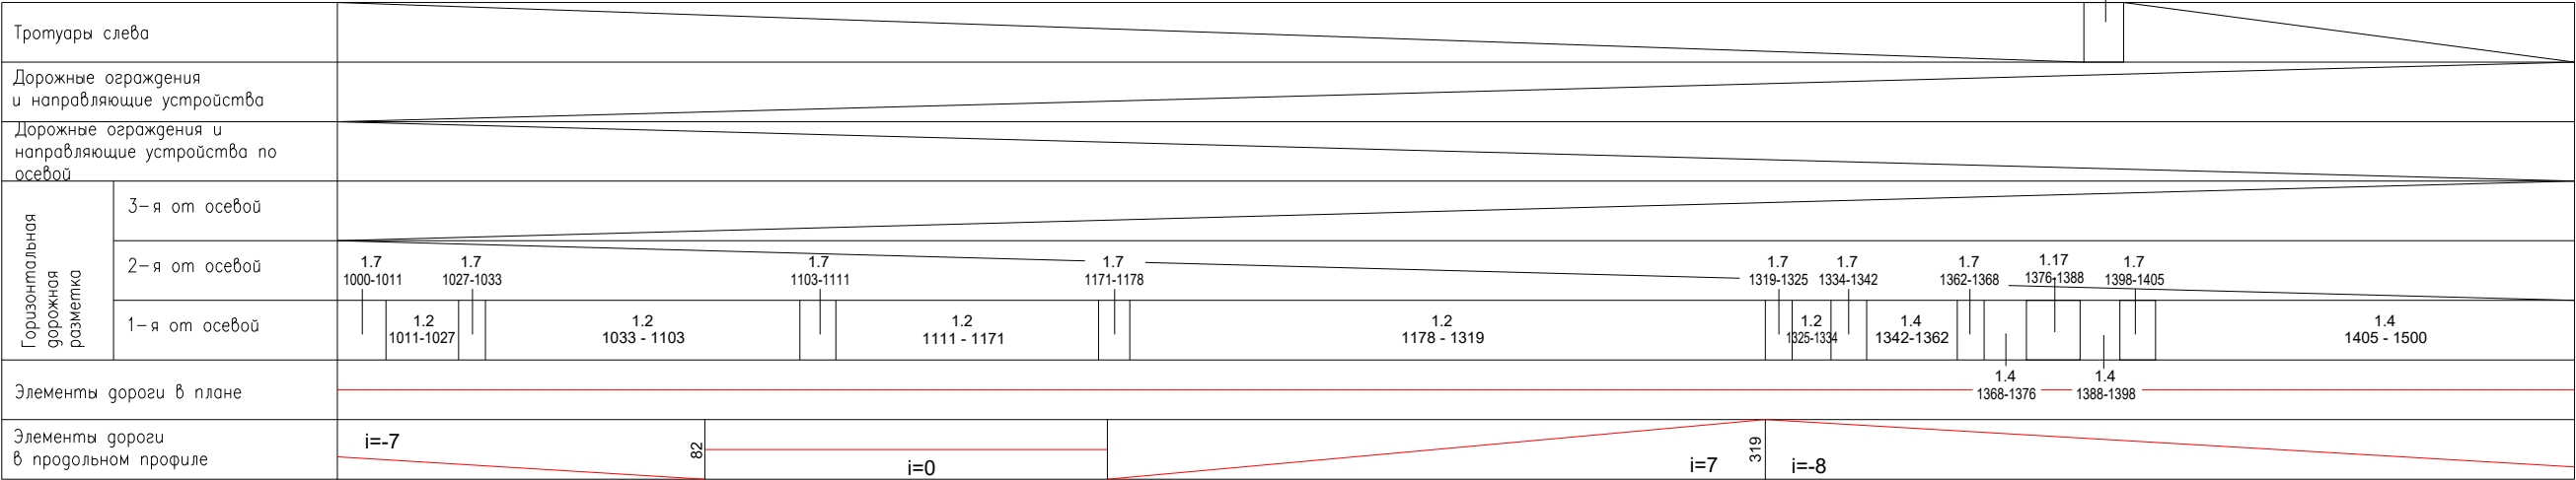



Проект.
Тротуар
шир. 2 а/б
1392 - 1397

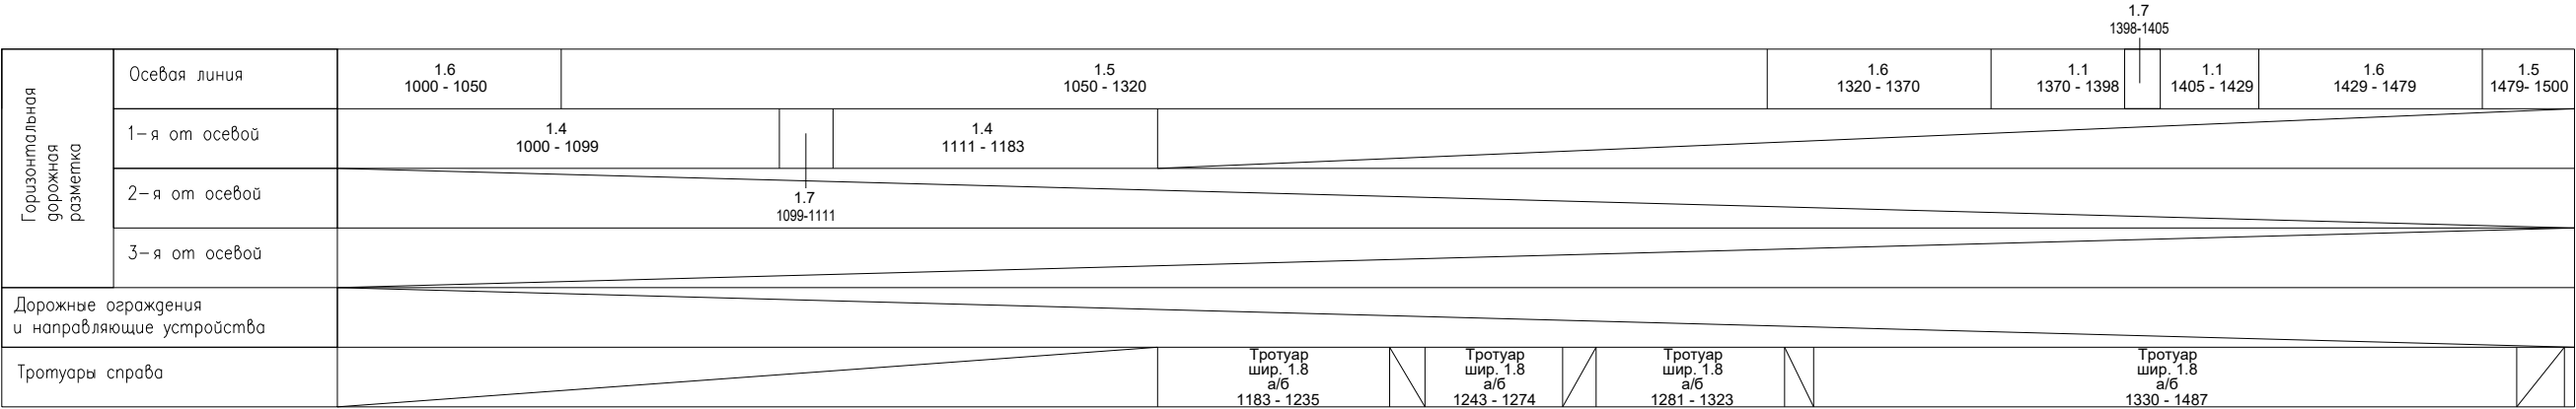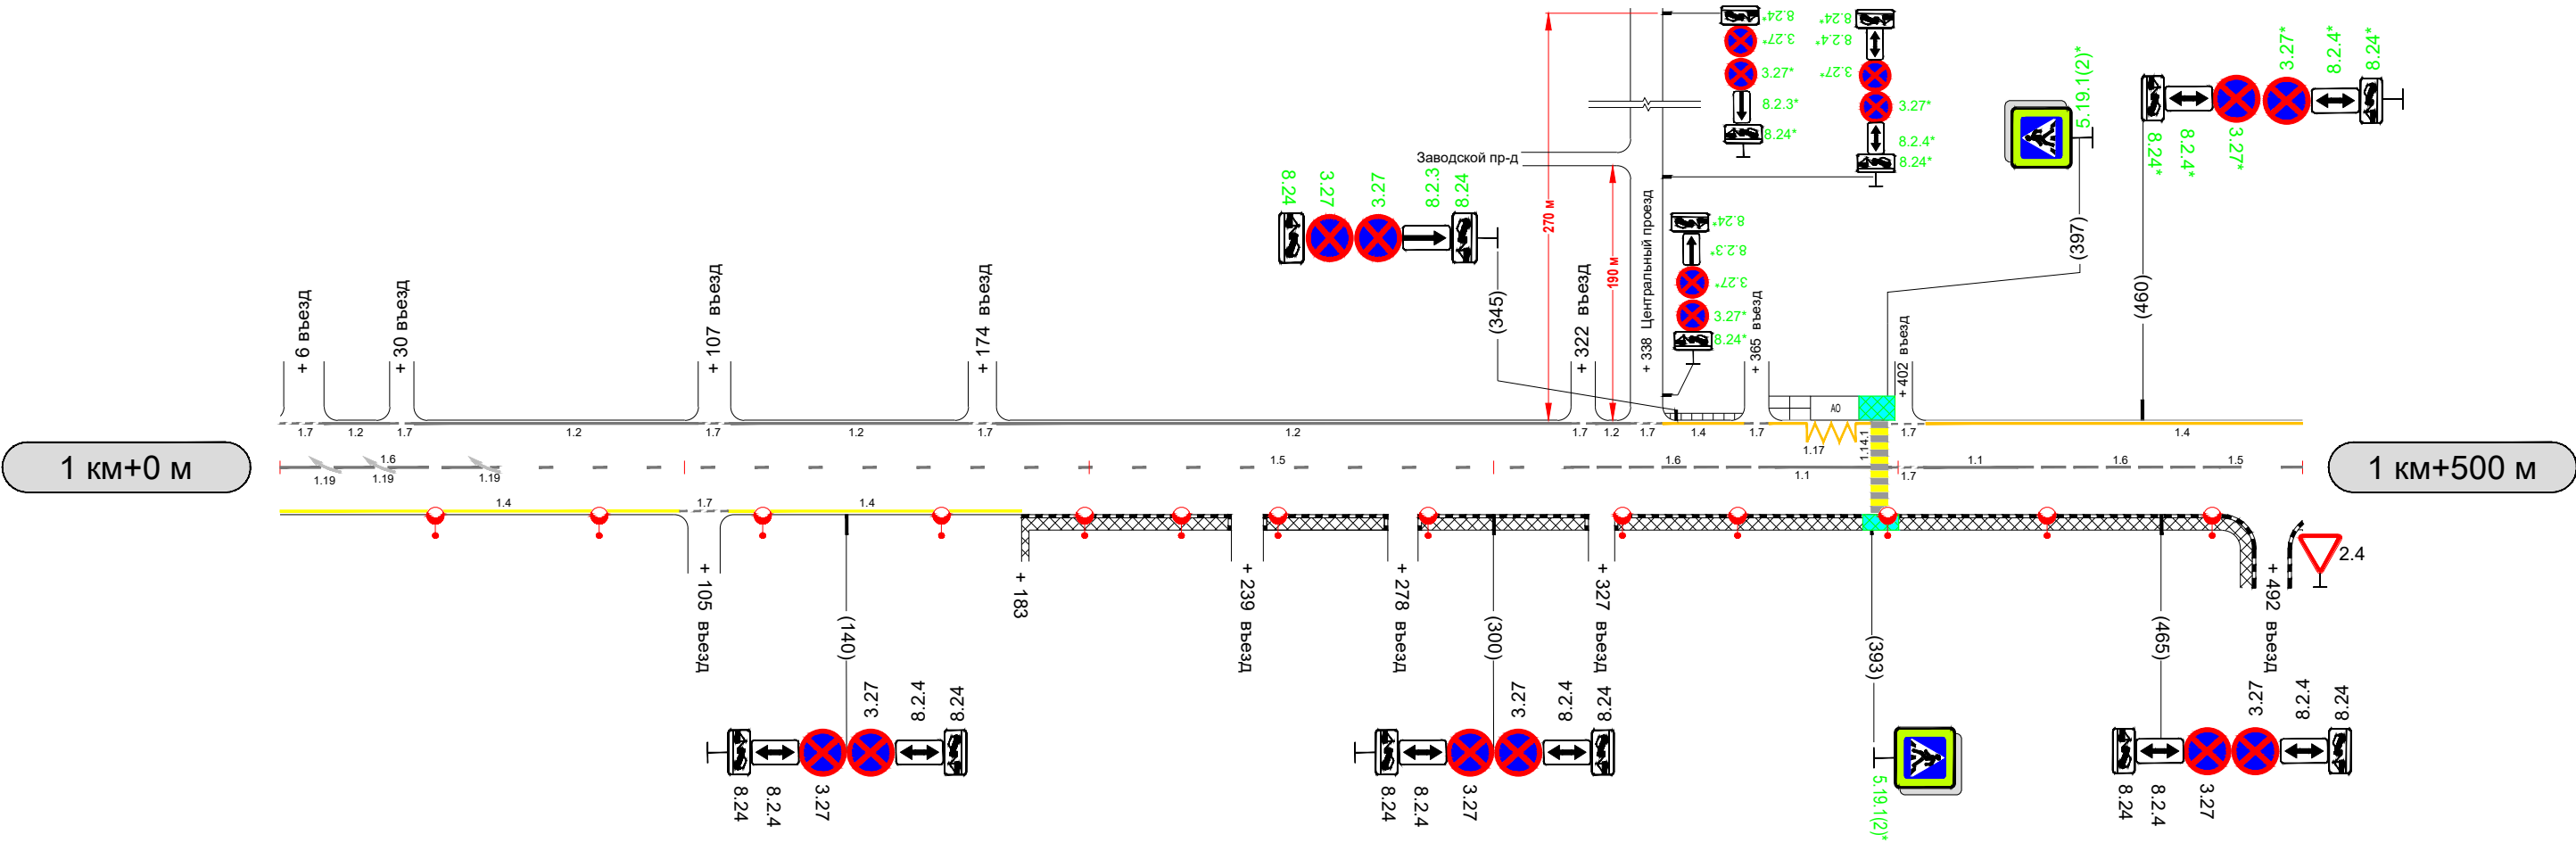

Лесная ул.

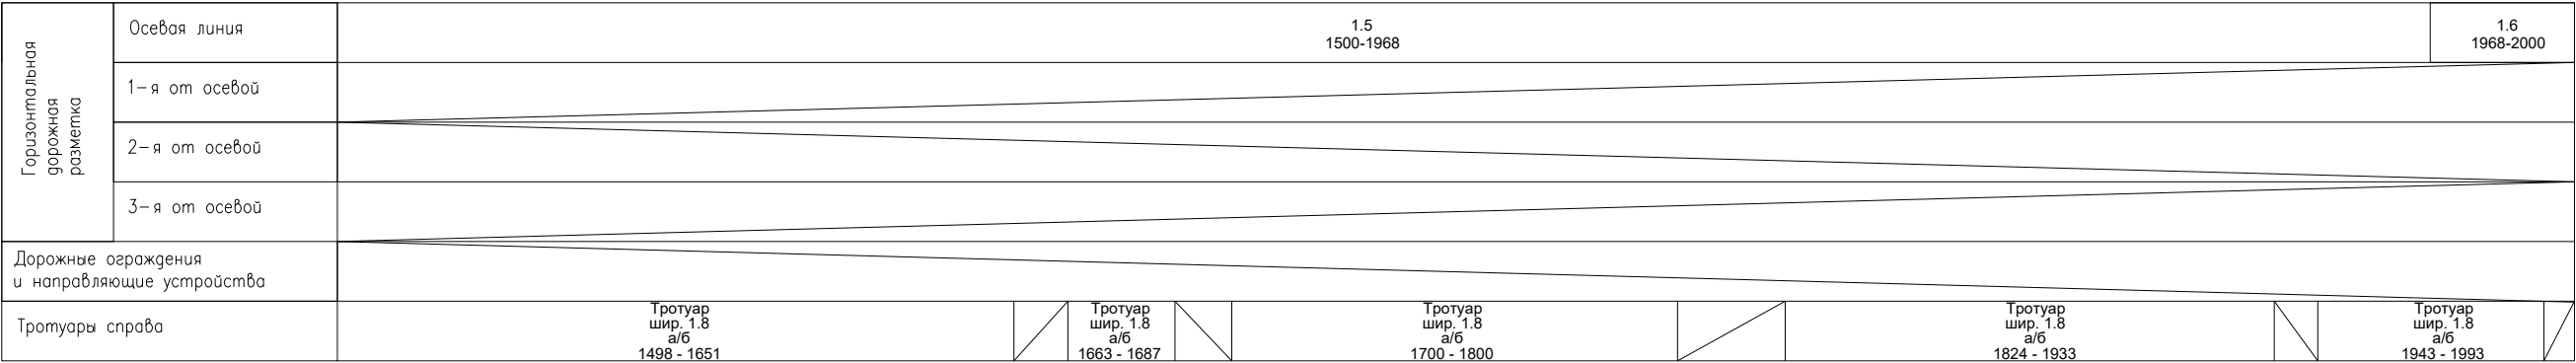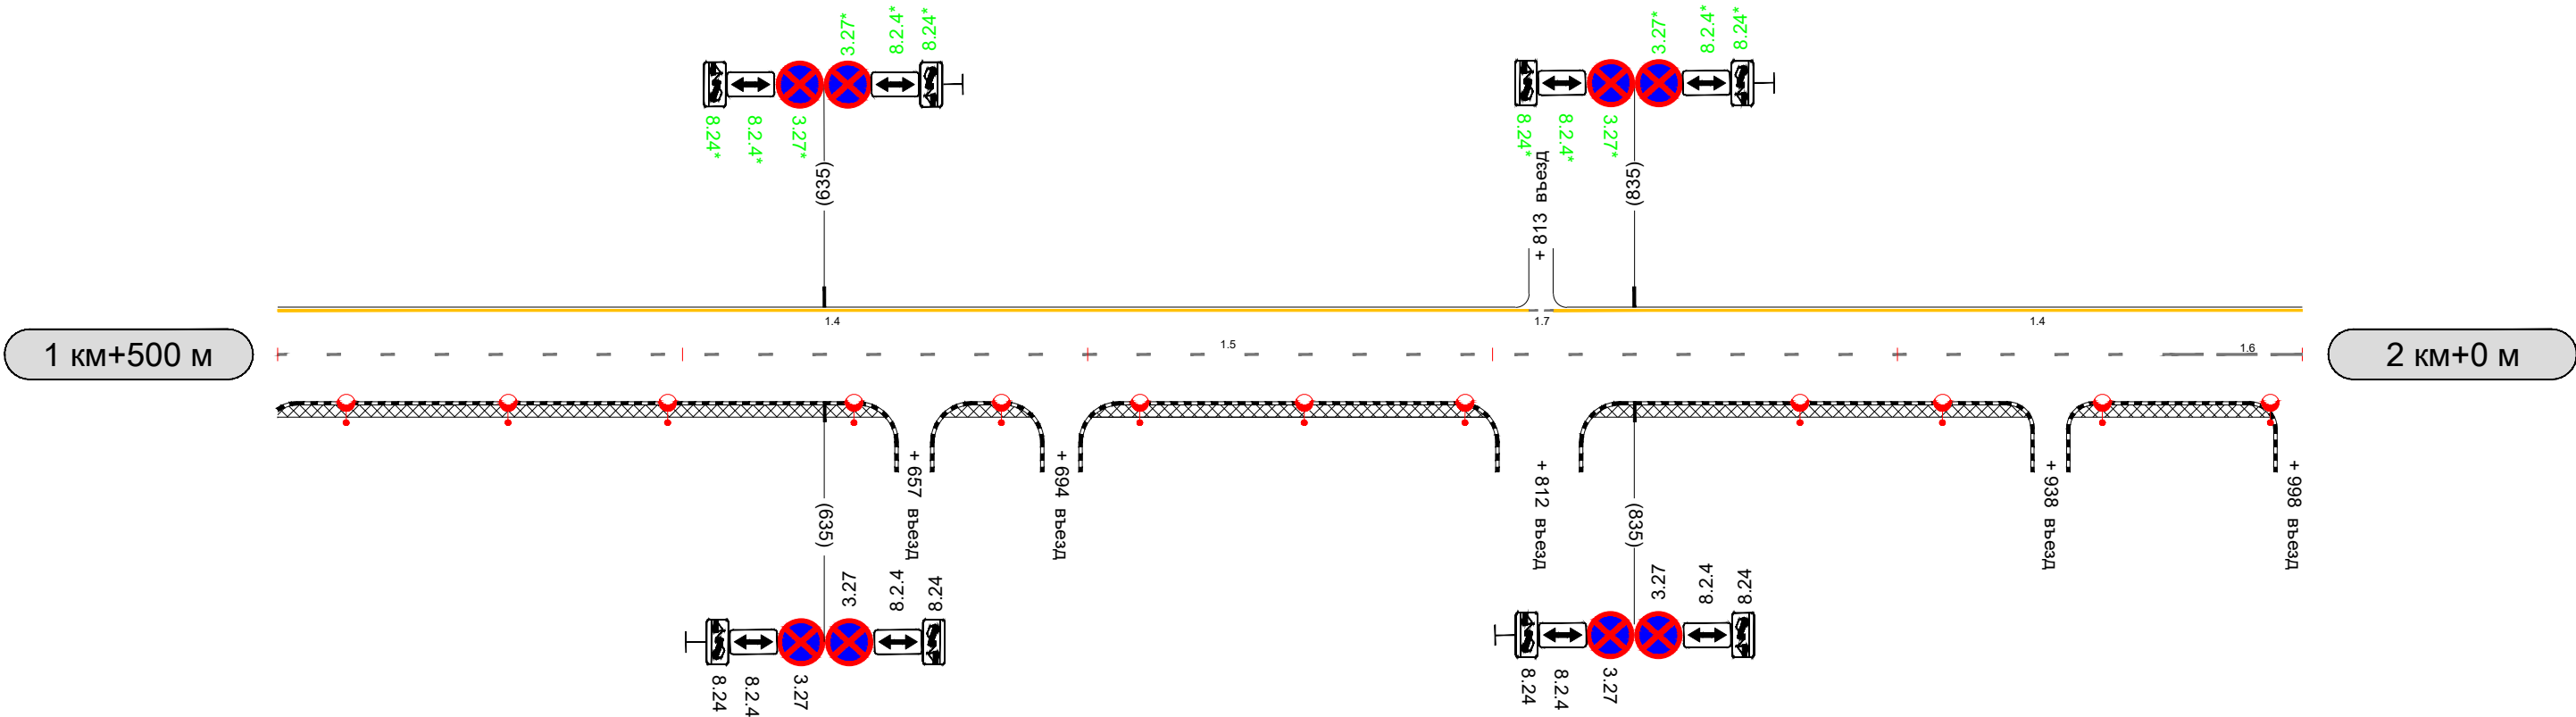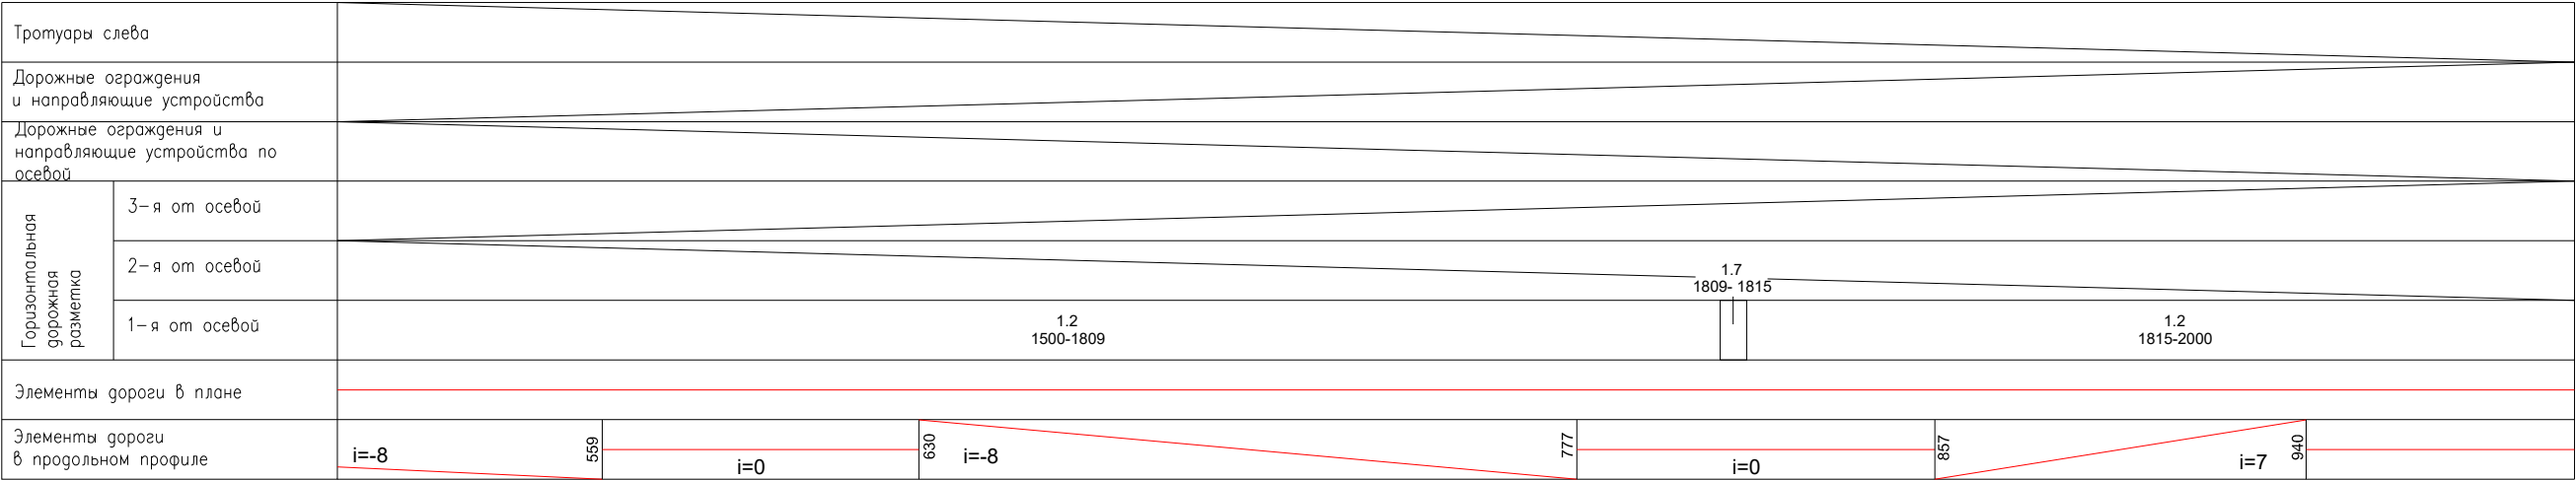

Тротуары слева					
Дорожные ограждения и направляющие устройства				ДО (Н.Д) 2224 - 2258	
Дорожные ограждения и направляющие устройства по осевой					
Горизонтальная дорожная разметка	3-я от осевой				
	2-я от осевой				
	1-я от осевой	1.4 2000-2033	1.2 2033-2038	1.2 2053-2141	1.2 2149-2175
Элементы дороги в плане		R=10,a=99			
Элементы дороги в продольном профиле		i=-30		i=-77	i=0

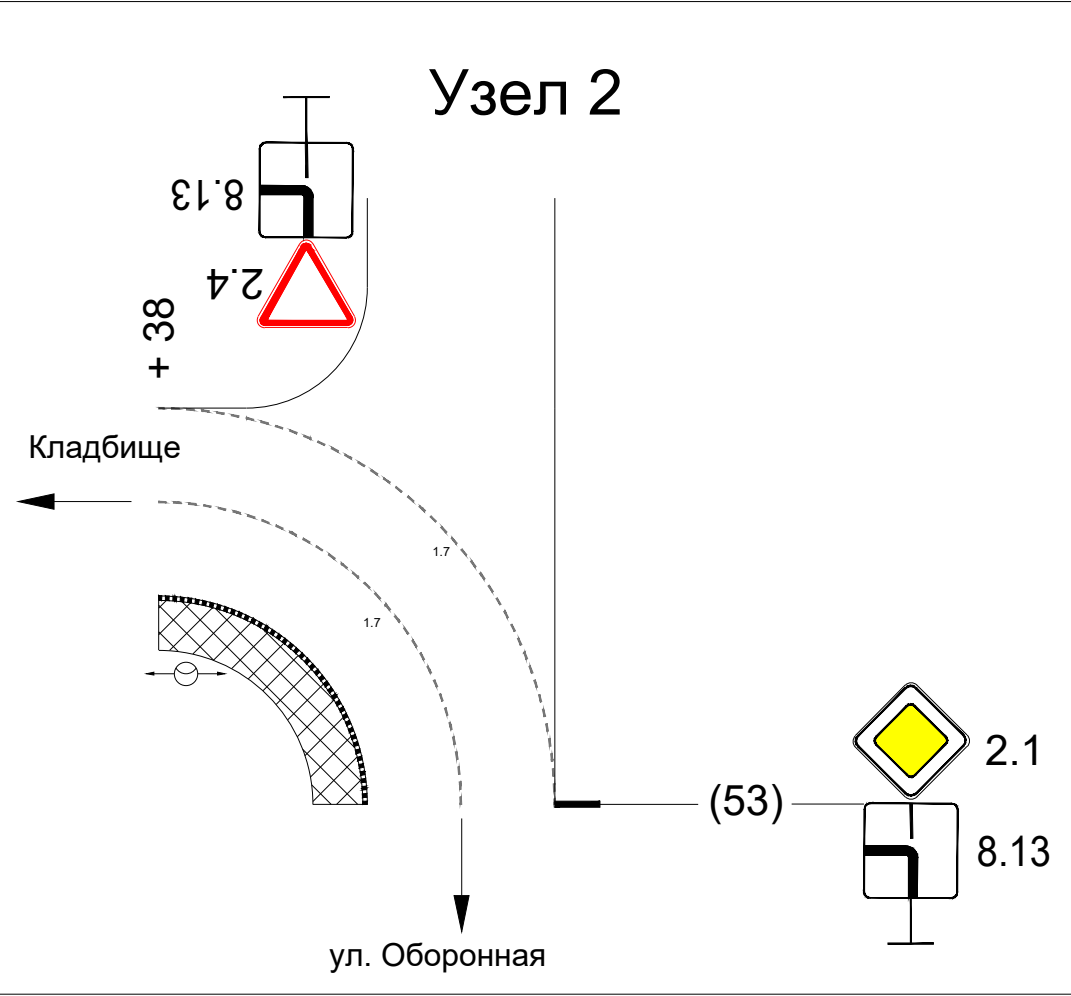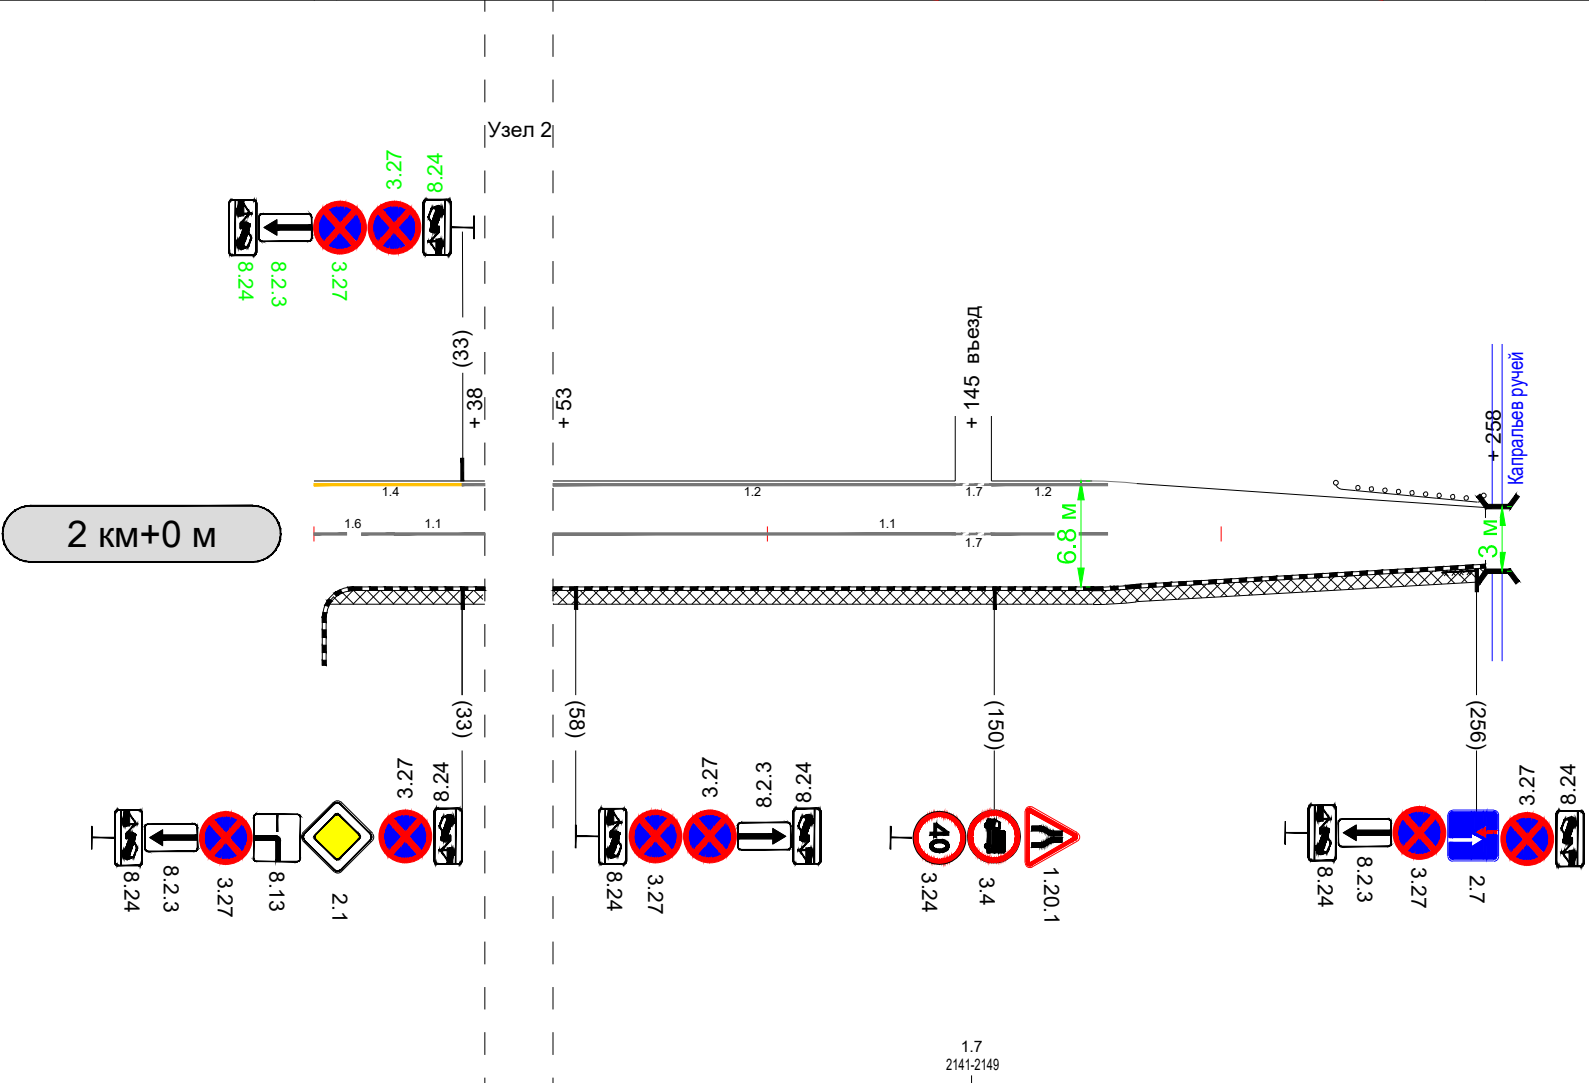

Горизонтальная дорожная разметка	Осевая линия	1.6 2000-2018	1.1 2018-2038	1.1 2053-2141	1.1 2149-2175
	1-я от осевой				
	2-я от осевой				
	3-я от осевой				
Дорожные ограждения и направляющие устройства				Пеш. орг. 2249 - 2256	
Тротуары справа		Тротуар шир. 1.8 а/б 2003 - 2258			