


Схема расположения земельного участка или земельных участков на кадастровом плане территории

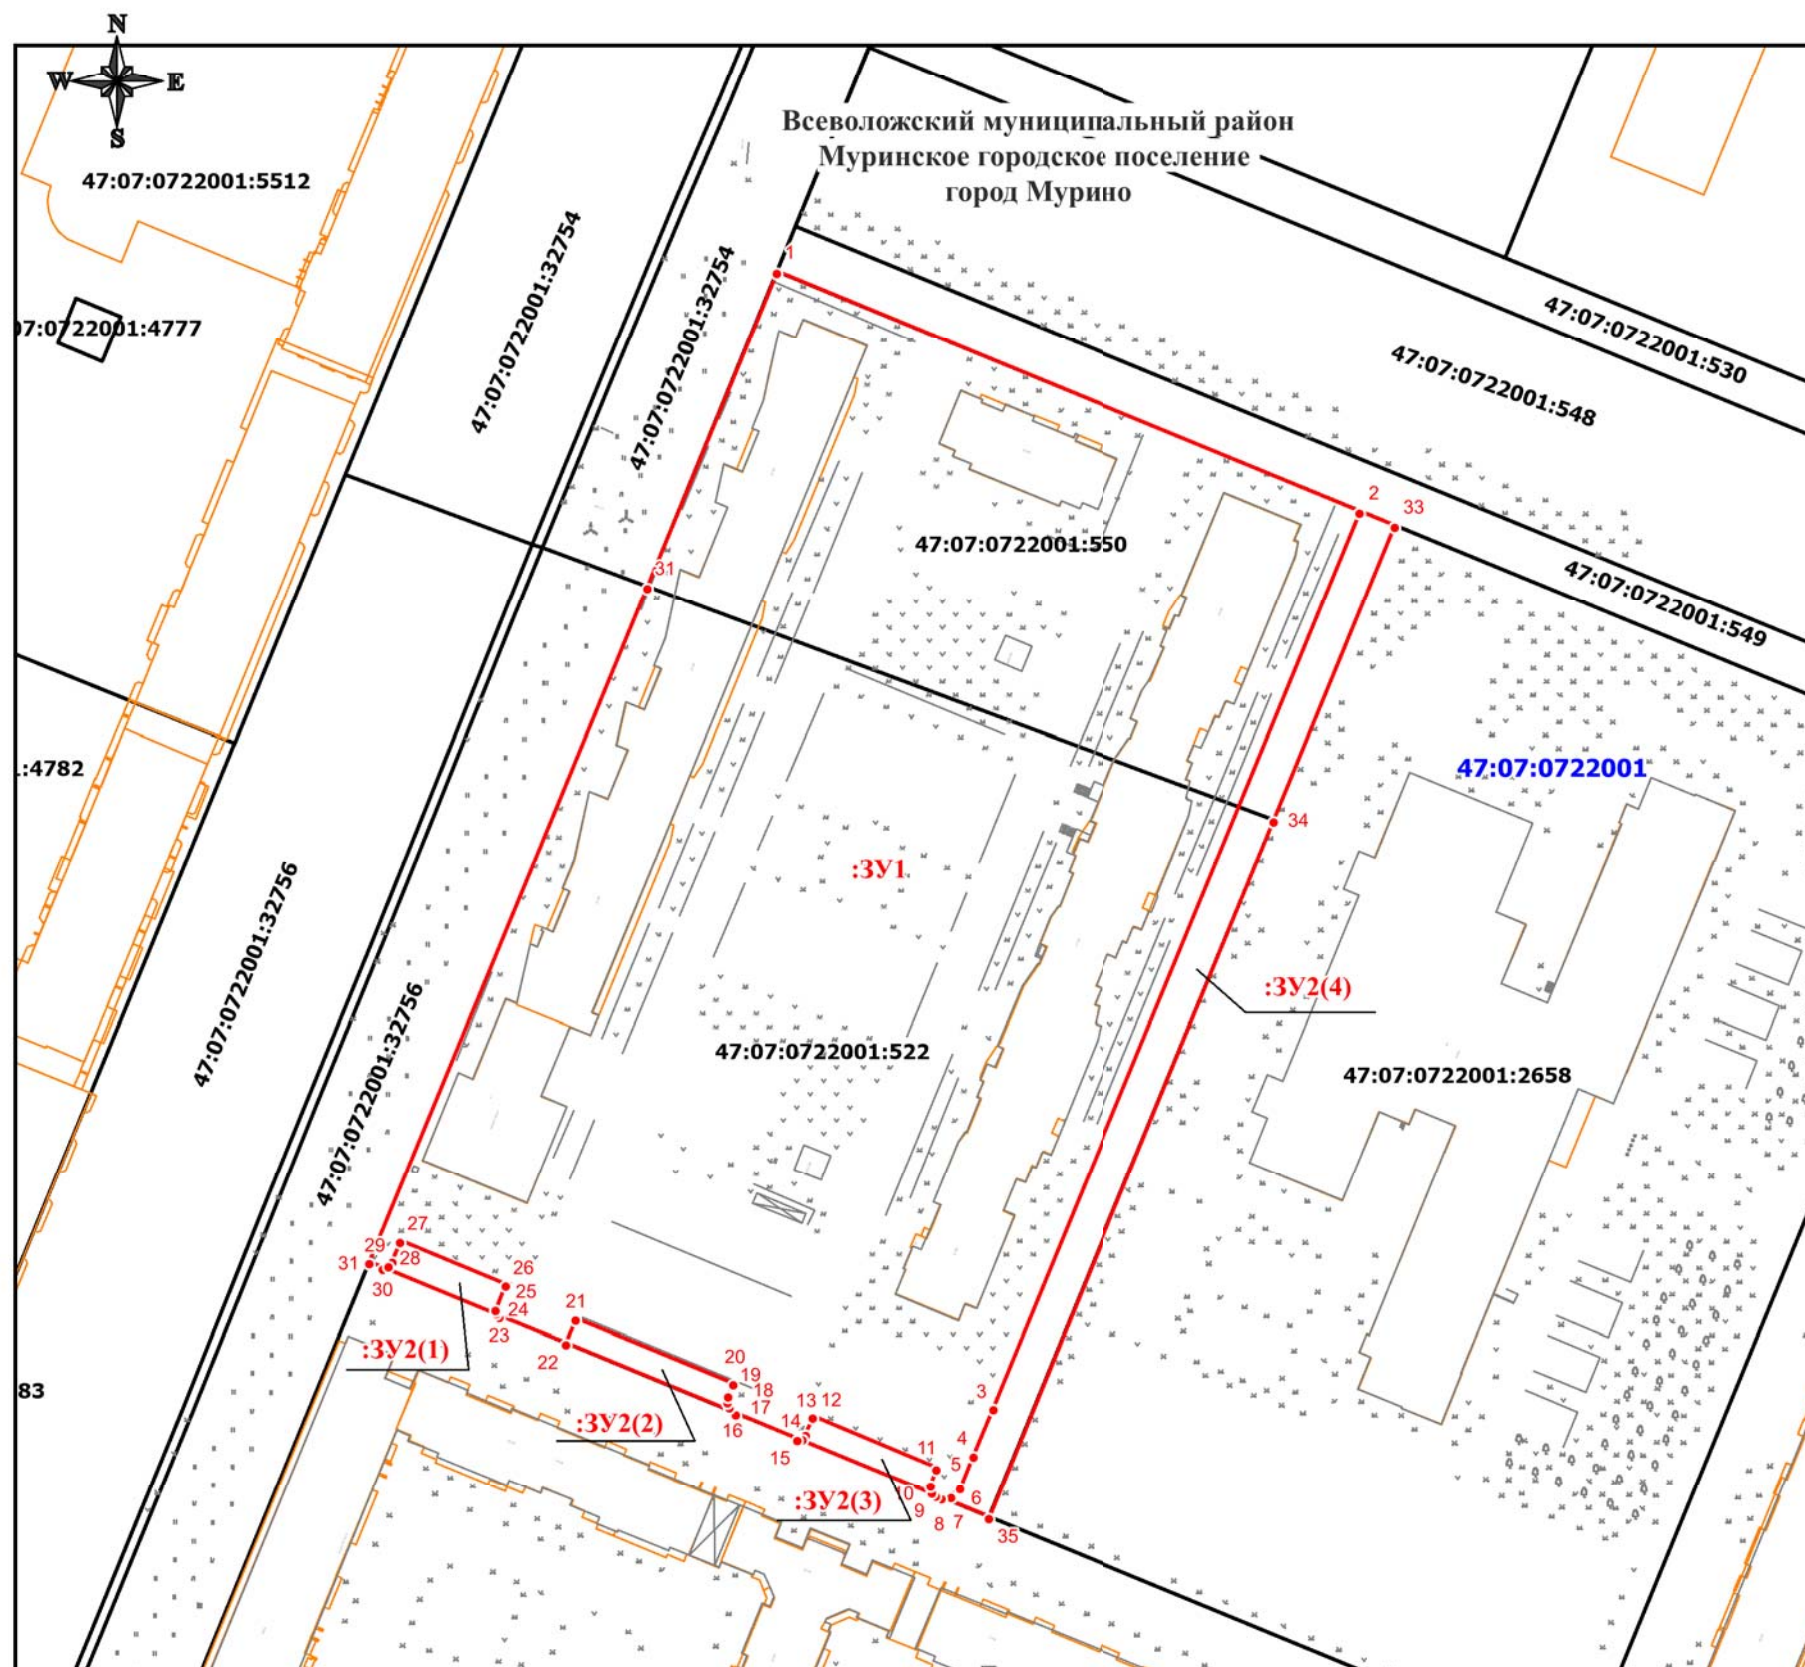

Условный номер земельного участка		:3У1	
Площадь земельного участка		23171 кв.м.	
Обозначение характерных точек границы	Координаты, м; МСК-47, зона 2		
	X	Y	
1	2	3	
1	450309,86	2220938,82	
2	450265,01	2221047,90	
3	450097,78	2220979,10	
4	450088,97	2220975,47	
5	450083,00	2220972,99	
6	450081,27	2220971,31	
7	450081,02	2220969,47	
8	450081,46	2220968,41	
9	450082,15	2220967,67	
10	450083,47	2220967,41	
11	450086,55	2220968,57	
12	450096,22	2220945,50	
13	450093,04	2220944,16	
14	450092,19	2220943,54	
15	450092,08	2220942,57	
16	450096,80	2220931,08	
17	450098,08	2220929,96	
18	450099,13	2220929,58	
19	450100,09	2220929,70	
20	450102,36	2220930,62	
21	450114,38	2220901,31	
22	450109,83	2220899,41	
23	450114,89	2220887,09	
24	450115,56	2220886,44	
25	450116,21	2220886,37	
26	450120,68	2220888,24	
27	450128,81	2220868,58	
28	450125,14	2220867,03	
29	450124,32	2220866,33	
30	450123,83	2220865,35	
31	450124,88	2220862,79	
32	450250,93	2220914,60	

Условный номер земельного участка		:3У2	
Площадь земельного участка		1821 кв.м.	
Обозначение характерных точек границы	Координаты, м; МСК-47, зона 2		
	X	Y	
1	2	3	
(1)			
30	450123,83	2220865,35	
29	450124,32	2220866,33	
28	450125,14	2220867,03	
27	450128,81	2220868,58	
26	450120,68	2220888,24	
25	450116,21	2220886,37	
24	450115,56	2220886,44	
23	450114,89	2220887,09	
(2)			
22	450109,83	2220899,41	
21	450114,38	2220901,31	
20	450102,36	2220930,62	
19	450100,09	2220929,70	
18	450099,13	2220929,58	
17	450098,08	2220929,96	
16	450096,80	2220931,08	
(3)			
15	450092,08	2220942,57	
14	450092,19	2220943,54	
13	450093,04	2220944,16	
12	450096,22	2220945,50	
11	450086,55	2220968,57	
10	450083,47	2220967,41	
9	450082,15	2220967,67	
8	450081,46	2220968,41	
(4)			
2	450265,01	2221047,90	
33	450262,35	2221054,41	
34	450207,48	2221031,85	
35	450077,37	2220978,36	
7	450081,02	2220969,47	
6	450081,27	2220971,31	
5	450083,00	2220972,99	
4	450088,97	2220975,47	
3	450097,78	2220979,10	

УСЛОВНЫЕ ОБОЗНАЧЕНИЯ:

- существующая часть границы, имеющиеся в ГКН, сведения о которой достаточны для определения её местоположения
- граница образуемого земельного участка
- граница кадастрового квартала
- 47:07:0722001** - номер кадастрового квартала
- 47:07:0722001:522 - кадастровый номер земельного участка
- 1 - характерная точка, образуемого земельного участка