


ЭКСПЛИКАЦИЯ ЗЕМЕЛЬНЫХ УЧАСТКОВ		
Номера земельных участков вдоль трассы проектируемого водопровода	Кадастровый номер земельного участка	Правообладатель земельного участка
1	47:07:0722001:8	Российская Федерация
2	47:07:0722001:70	Общество с ограниченной ответственностью "ИнвестКапитал"
3	47:07:0722001:121	Данные о правообладателе в ЕГРП на недвижимое имущество и сделок с ним отсутствуют (вероятно, что данным ЗУ в силу Закона распоряжается администрация МО "Всеволожский муниципальный район" Ленинградской области)
4	47:07:0712017:1	Российская Федерация



УСЛОВНЫЕ ОБОЗНАЧЕНИЯ:



границы проектирования

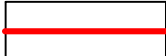

красные линии



границы участков, прошедших кадастровый учет



проектируемая водопроводная сеть

1


номер участка по проекту



здания и сооружения существующие



проектируемый водомерный узел

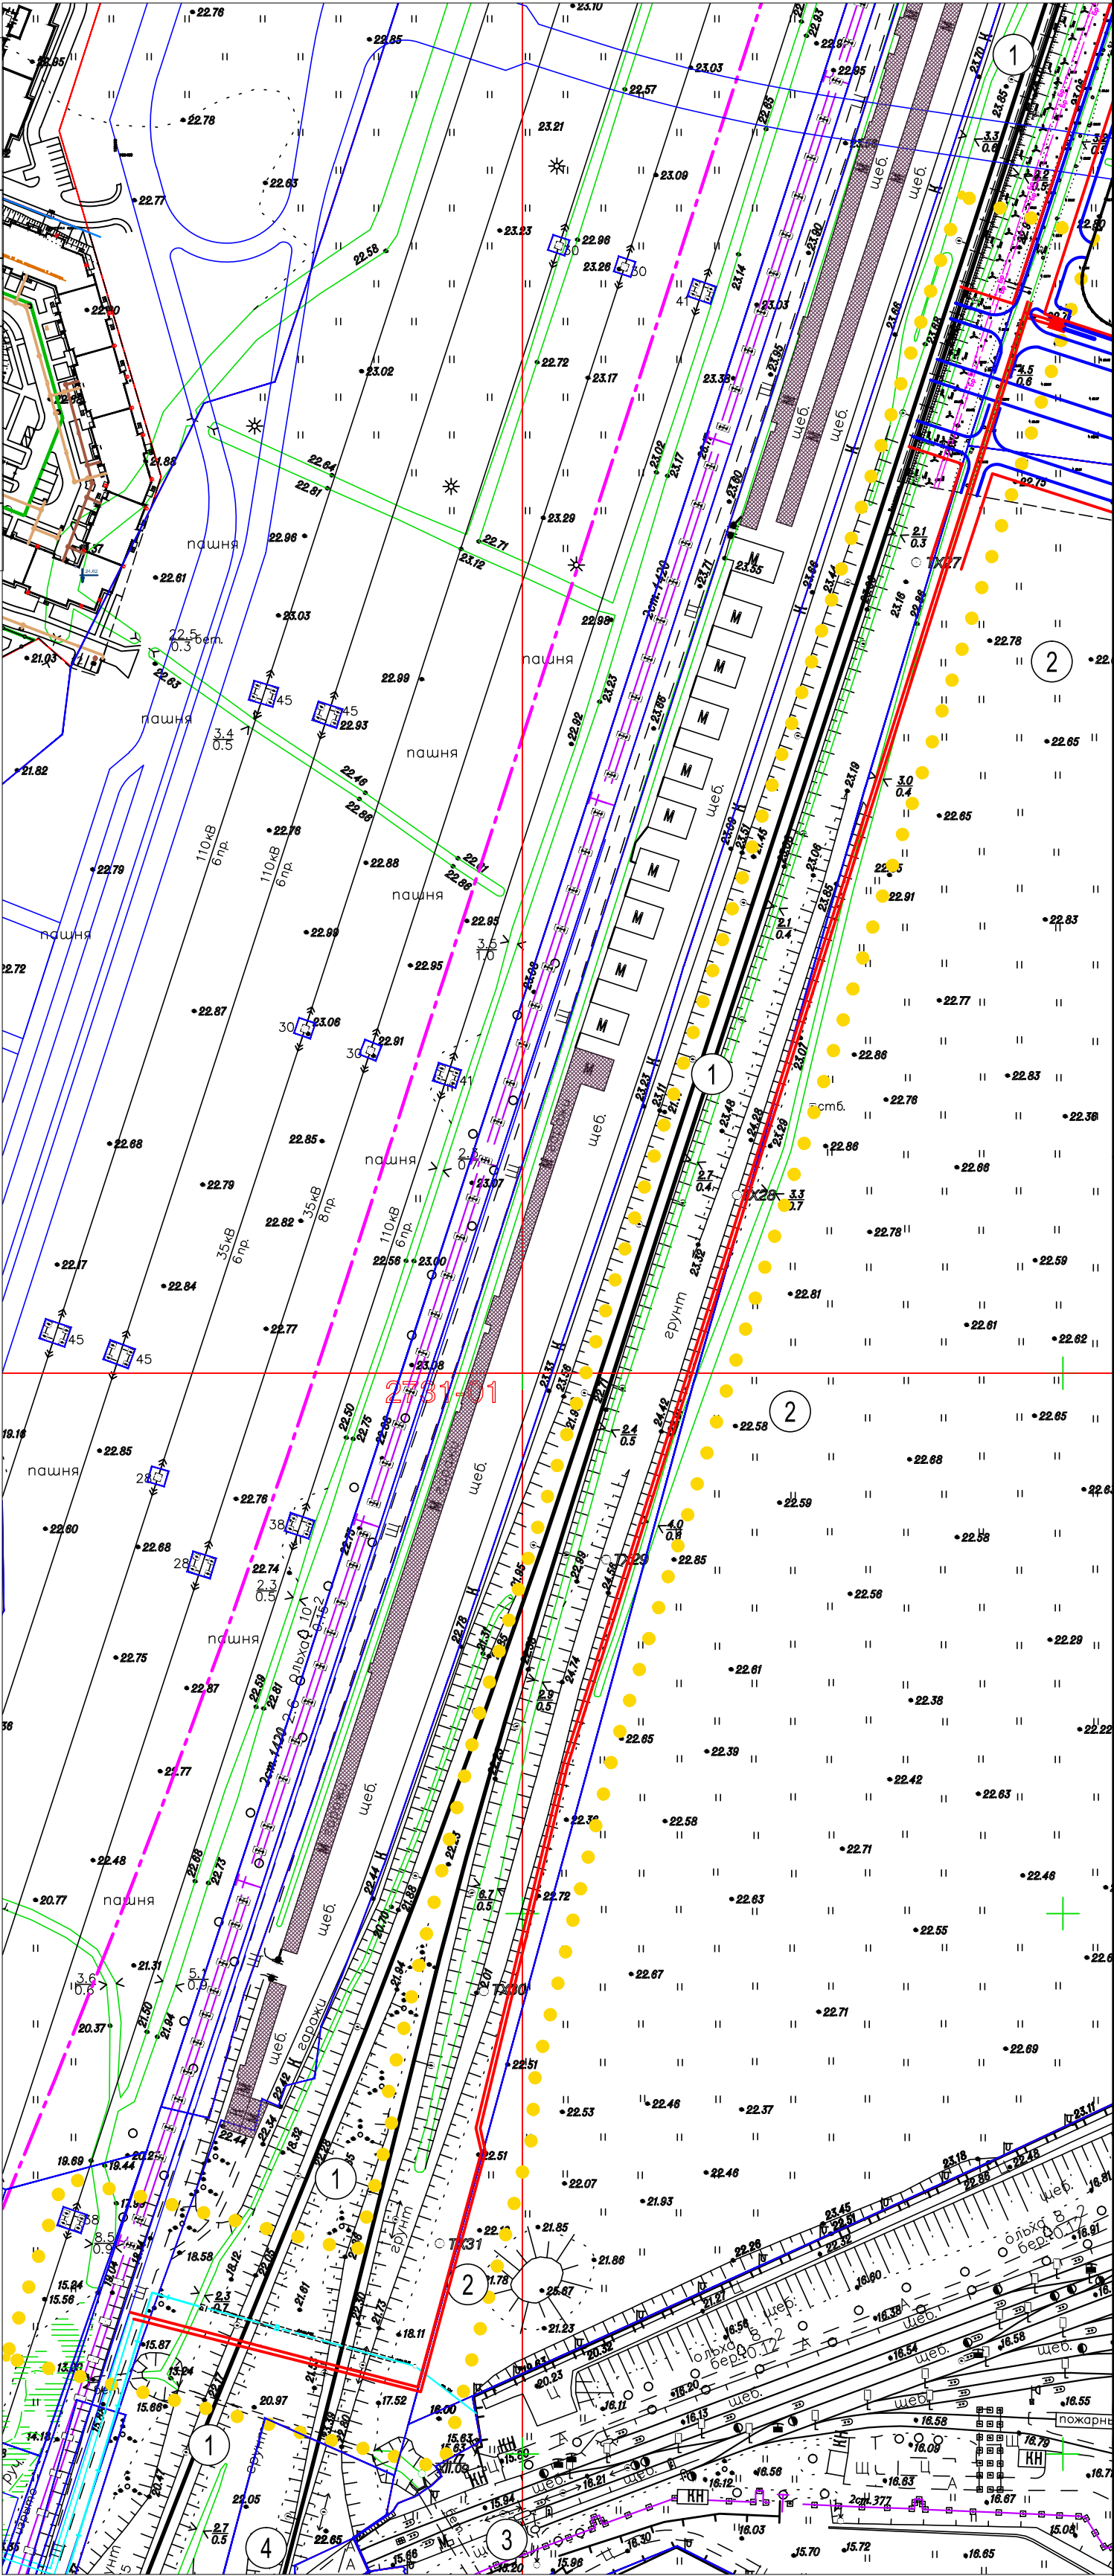

						16-п-15/1
						Проект планировки и проект межевания территории линейного объекта: "Наружные сети водоснабжения квартала жилой застройки", расположенного на территории, ограниченной с запада - железной дорогой Санкт-Петербург-Приозерск; с востока - земельным участком с кадастровым номером 47:07:0722001:70; с юга - развилкой к электродепо метрополитена "Северное"; на севере - кварталом жилой застройки на земельном участке с кадастровым номером 7:07:0722001:474
Изм.	Кол.уч.	Лист	№ док.	Подпись	Дата	I этап Проект чертежа планировки (Эскиз планировки)
Рук. пр.отд.	Счастливец О.И.			11.15		Стация
ГАП	Краевский А.А.			11.15		Лист
ГИП	Новожилов В.Г.			11.15		Листов
Архитектор	Альберг Е.Р.			11.15		Строительно-монтажное управление-19
Схема планировочного решения развития территории М 1:2000						4