


Приложение 1  
к постановлению администрации  
МО "Муринское сельское  
поселение" Всеволожского  
муниципального района  
Ленинградской области  
№ 219 от 02.07.2012 г.

Схема границ документации по планировке территории, ограниченной: ул. Заречной, береговой  
линией реки Охта, береговой линией Капральева ручья, линией электропередач,  
ул. Оборонной

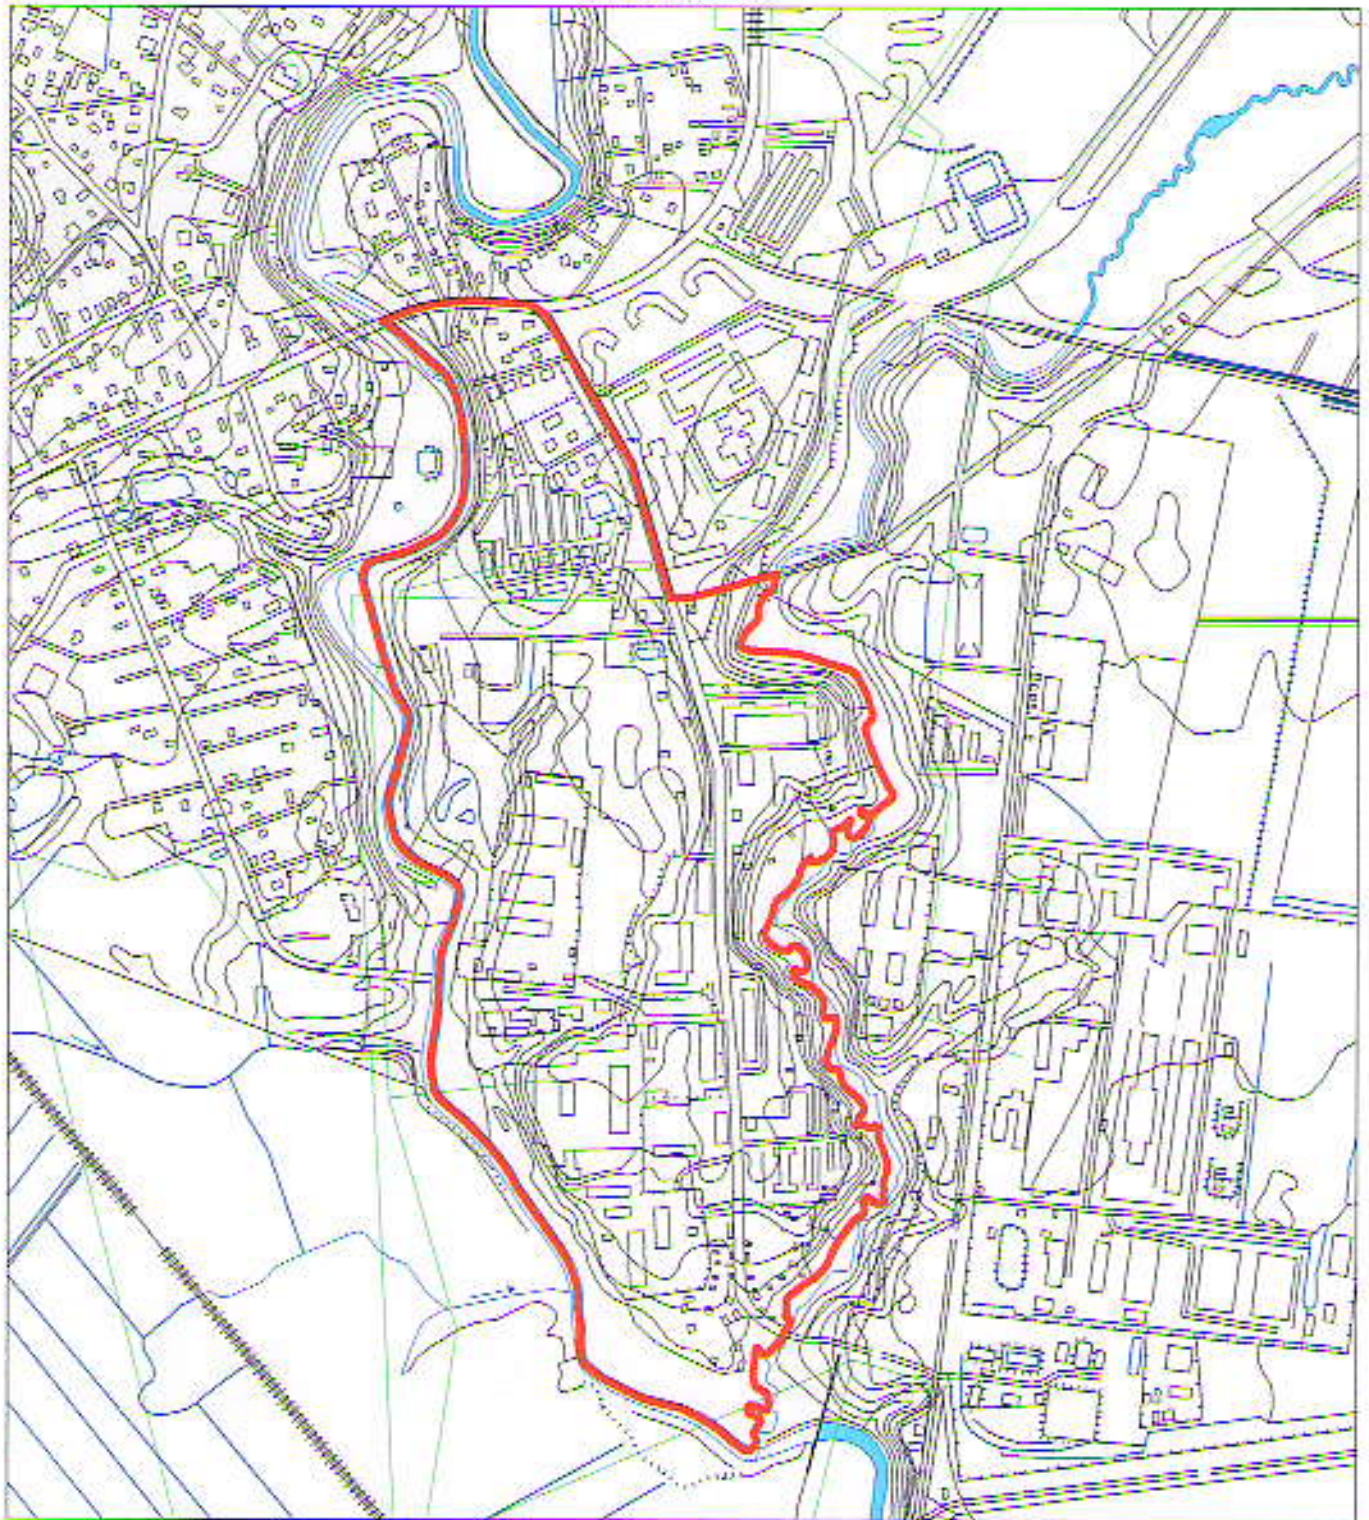

Условные обозначения:

Ориентировочная площадь - 60,7га



- граница территории