


Схема границ части земельного участка с кадастровым номером 47:07:0722001:344

Кадастровый номер	Обозначение характерных точек	Координаты		Площадь кв.м
		X	Y	
47:07:0722001:344	1	450052,55	2221683,17	91
	2	450054,11	2221689,62	
	3	450041,63	2221714,59	
	4	450039,82	2221714,14	

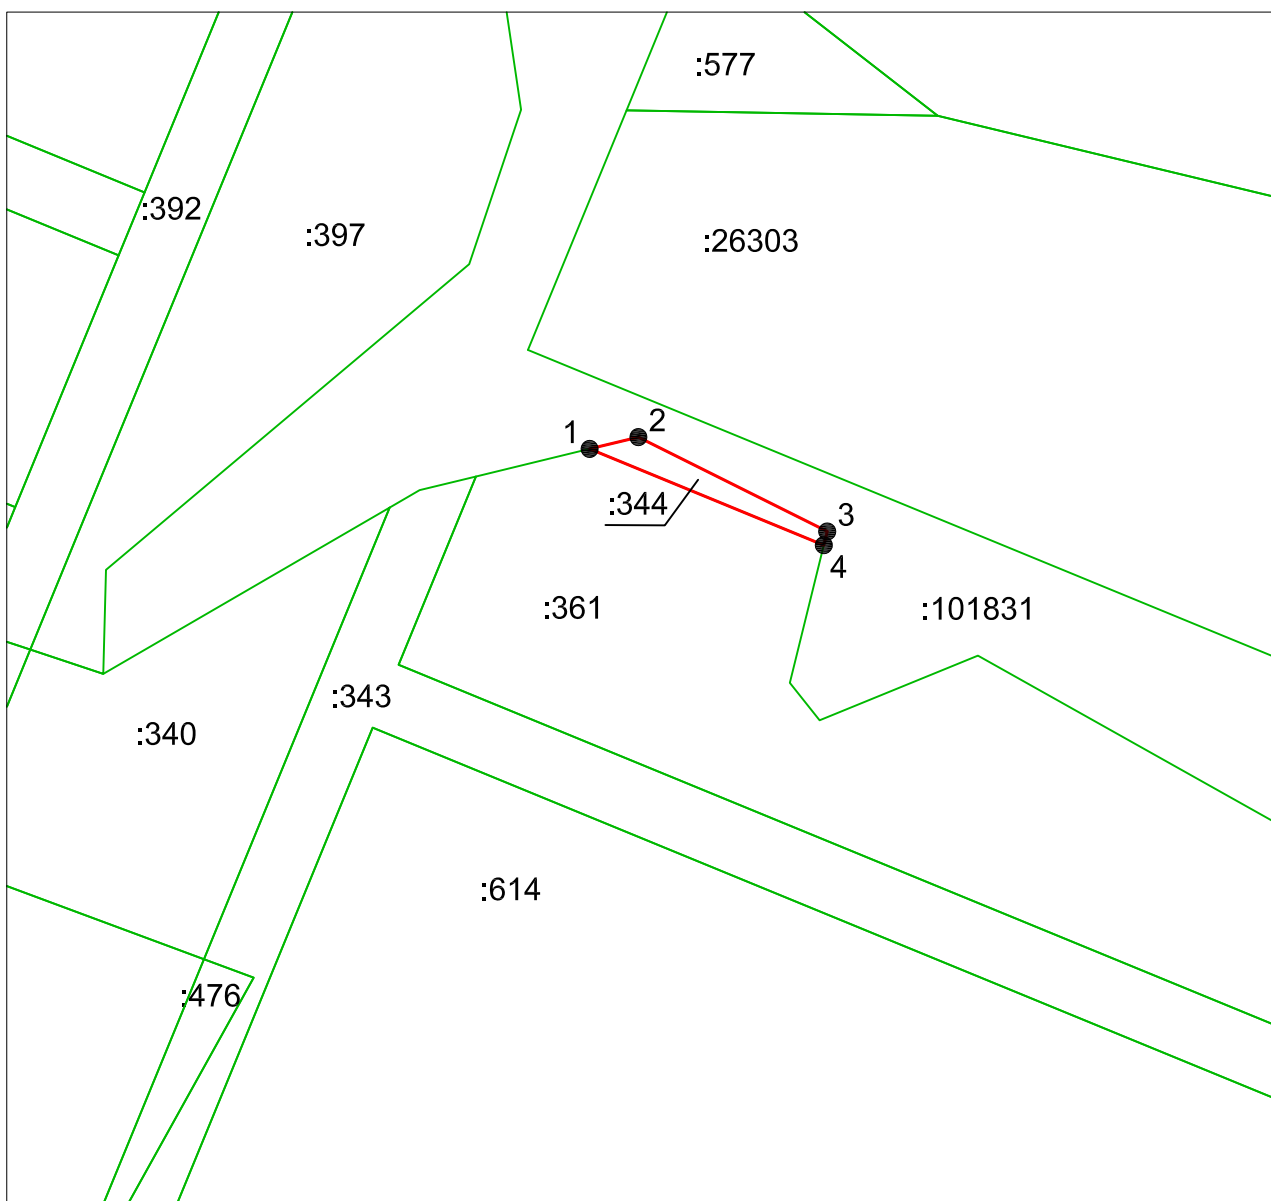

Масштаб 1:1000

Условные обозначения:

- Обозначение границ земельного участка, выделяемого под сервитут
- 1** ● Обозначение характерной точки участка
- Границы земельных участков, сведения о которых внесены в ЕГРН
- :344** Кадастровые номера земельных участков в кадастровом квартале