


Схема границ части земельного участка с кадастровым номером 47:07:0722001:341

Кадастровый номер	Обозначение характерных точек	Координаты		Площадь кв.м
		X	Y	
47:07:0722001:341	1	449930,01	2221609,53	7899
	2	449586,23	2221468,20	
	3	449600,22	2221434,15	
	4	449653,33	2221455,99	

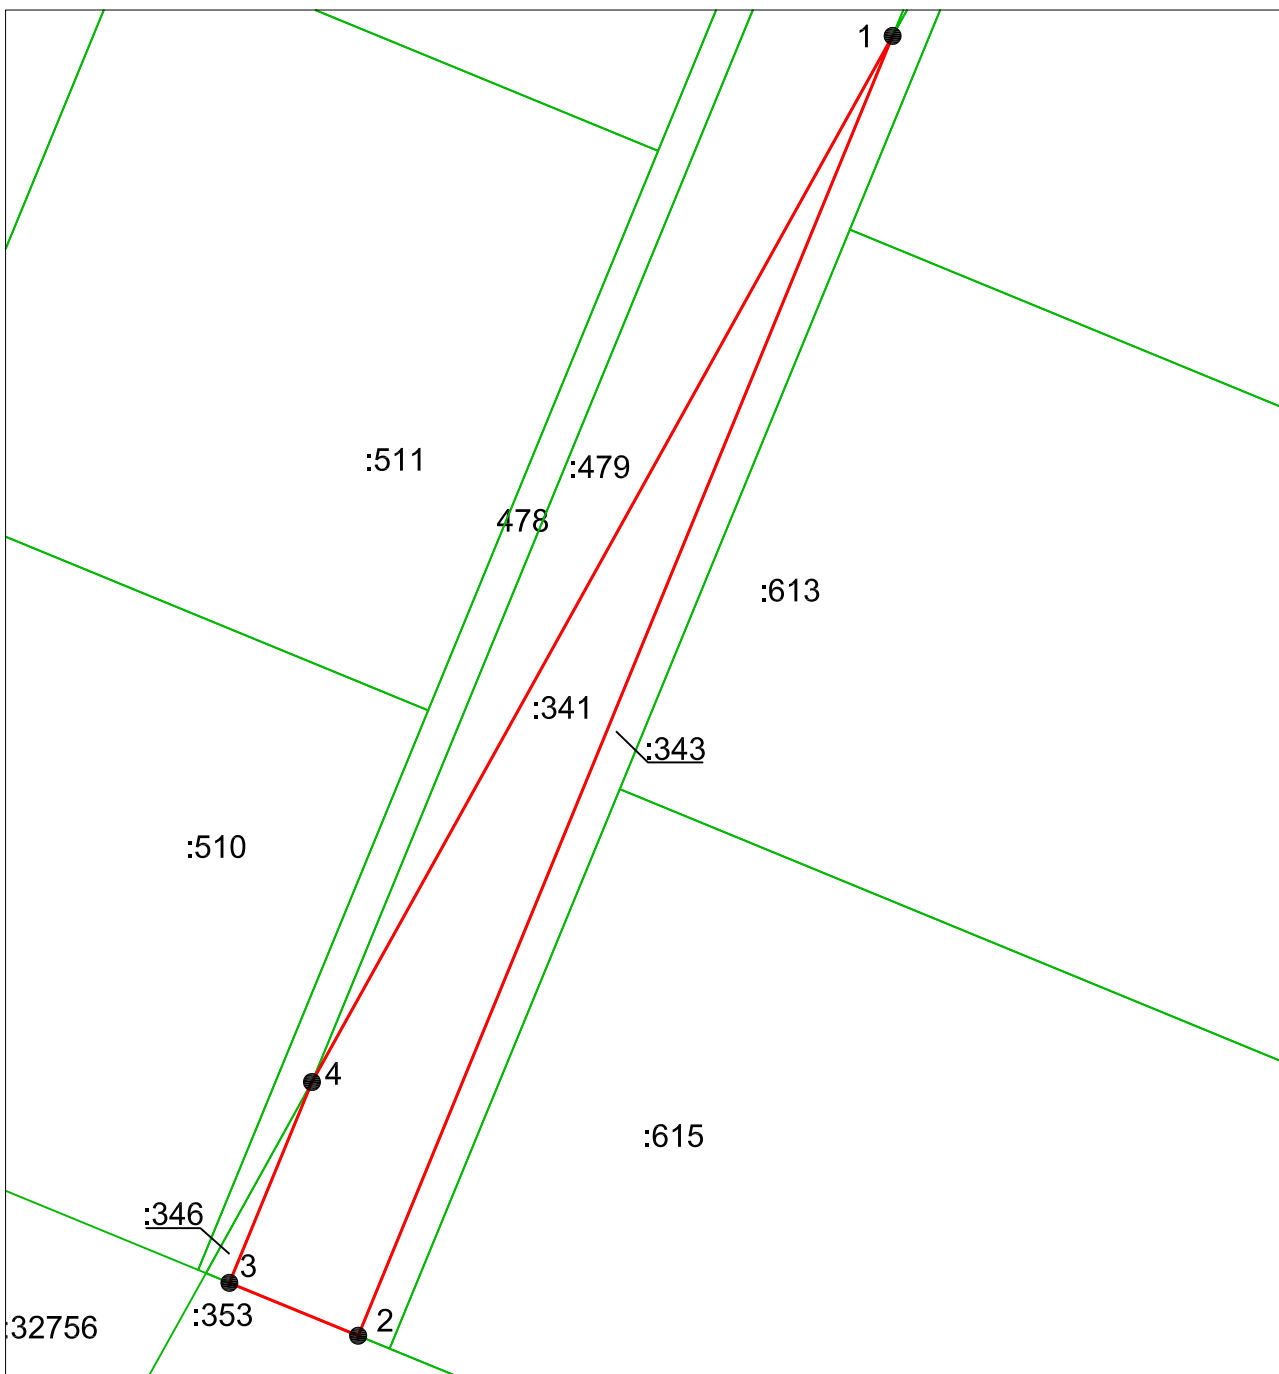

Условные обозначения:

Масштаб 1:2000

- Обозначение границ земельного участка, выделяемого под сервитут
- 1 ● Обозначение характерной точки участка
- Границы земельных участков, сведения о которых внесены в ЕГРН
- :341 Кадастровые номера земельных участков в кадастровом квартале