


от г. №

Схема границ части земельного участка с кадастровым номером 47:07:0722001:361

Кадастровый номер	Обозначение характерных точек	Координаты		Площадь кв.м
		X	Y	
47:07:0722001:361	1	450048,89	2221668,14	3841
	2	450052,55	2221683,17	
	3	450039,82	2221714,14	
	4	450021,62	2221709,65	
	5	450016,66	2221713,58	
	6	450025,22	2221734,52	
	7	450001,05	2221777,60	
	8	449966,55	2221797,69	
	9	450024,01	2221657,91	

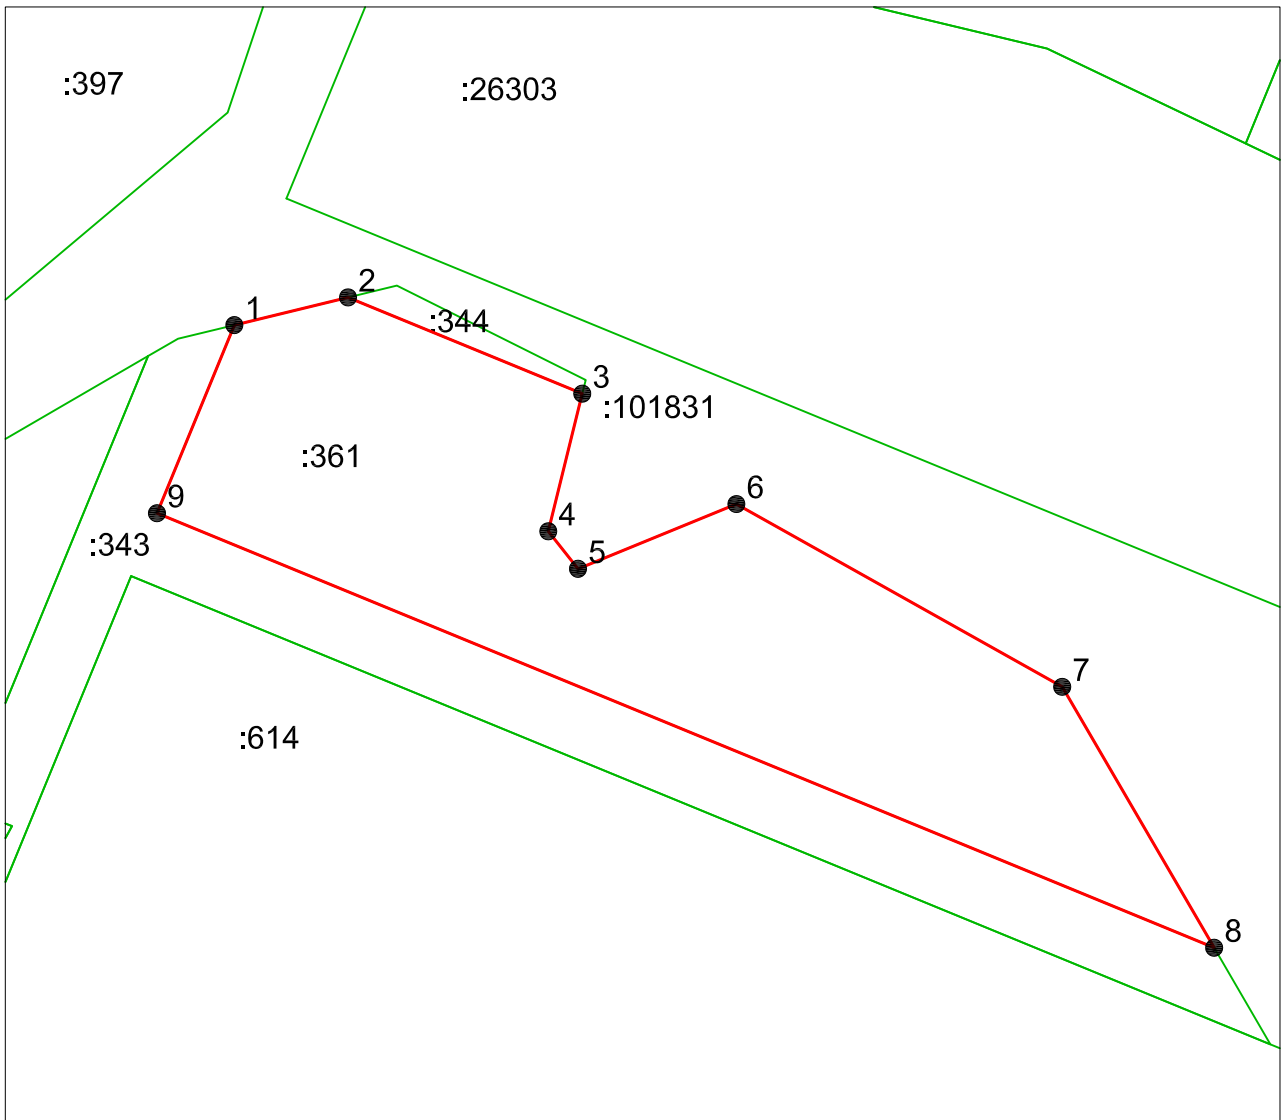

Условные обозначения:

Масштаб 1:1000

- Обозначение границ земельного участка, выделяемого под сервитут
- 1** ● Обозначение характерной точки участка
- Границы земельных участков, сведения о которых внесены в ЕГРН
- :361 Кадастровые номера земельных участков в кадастровом квартале