


План 1 этажа

ЖИЛОЙ ДОМ



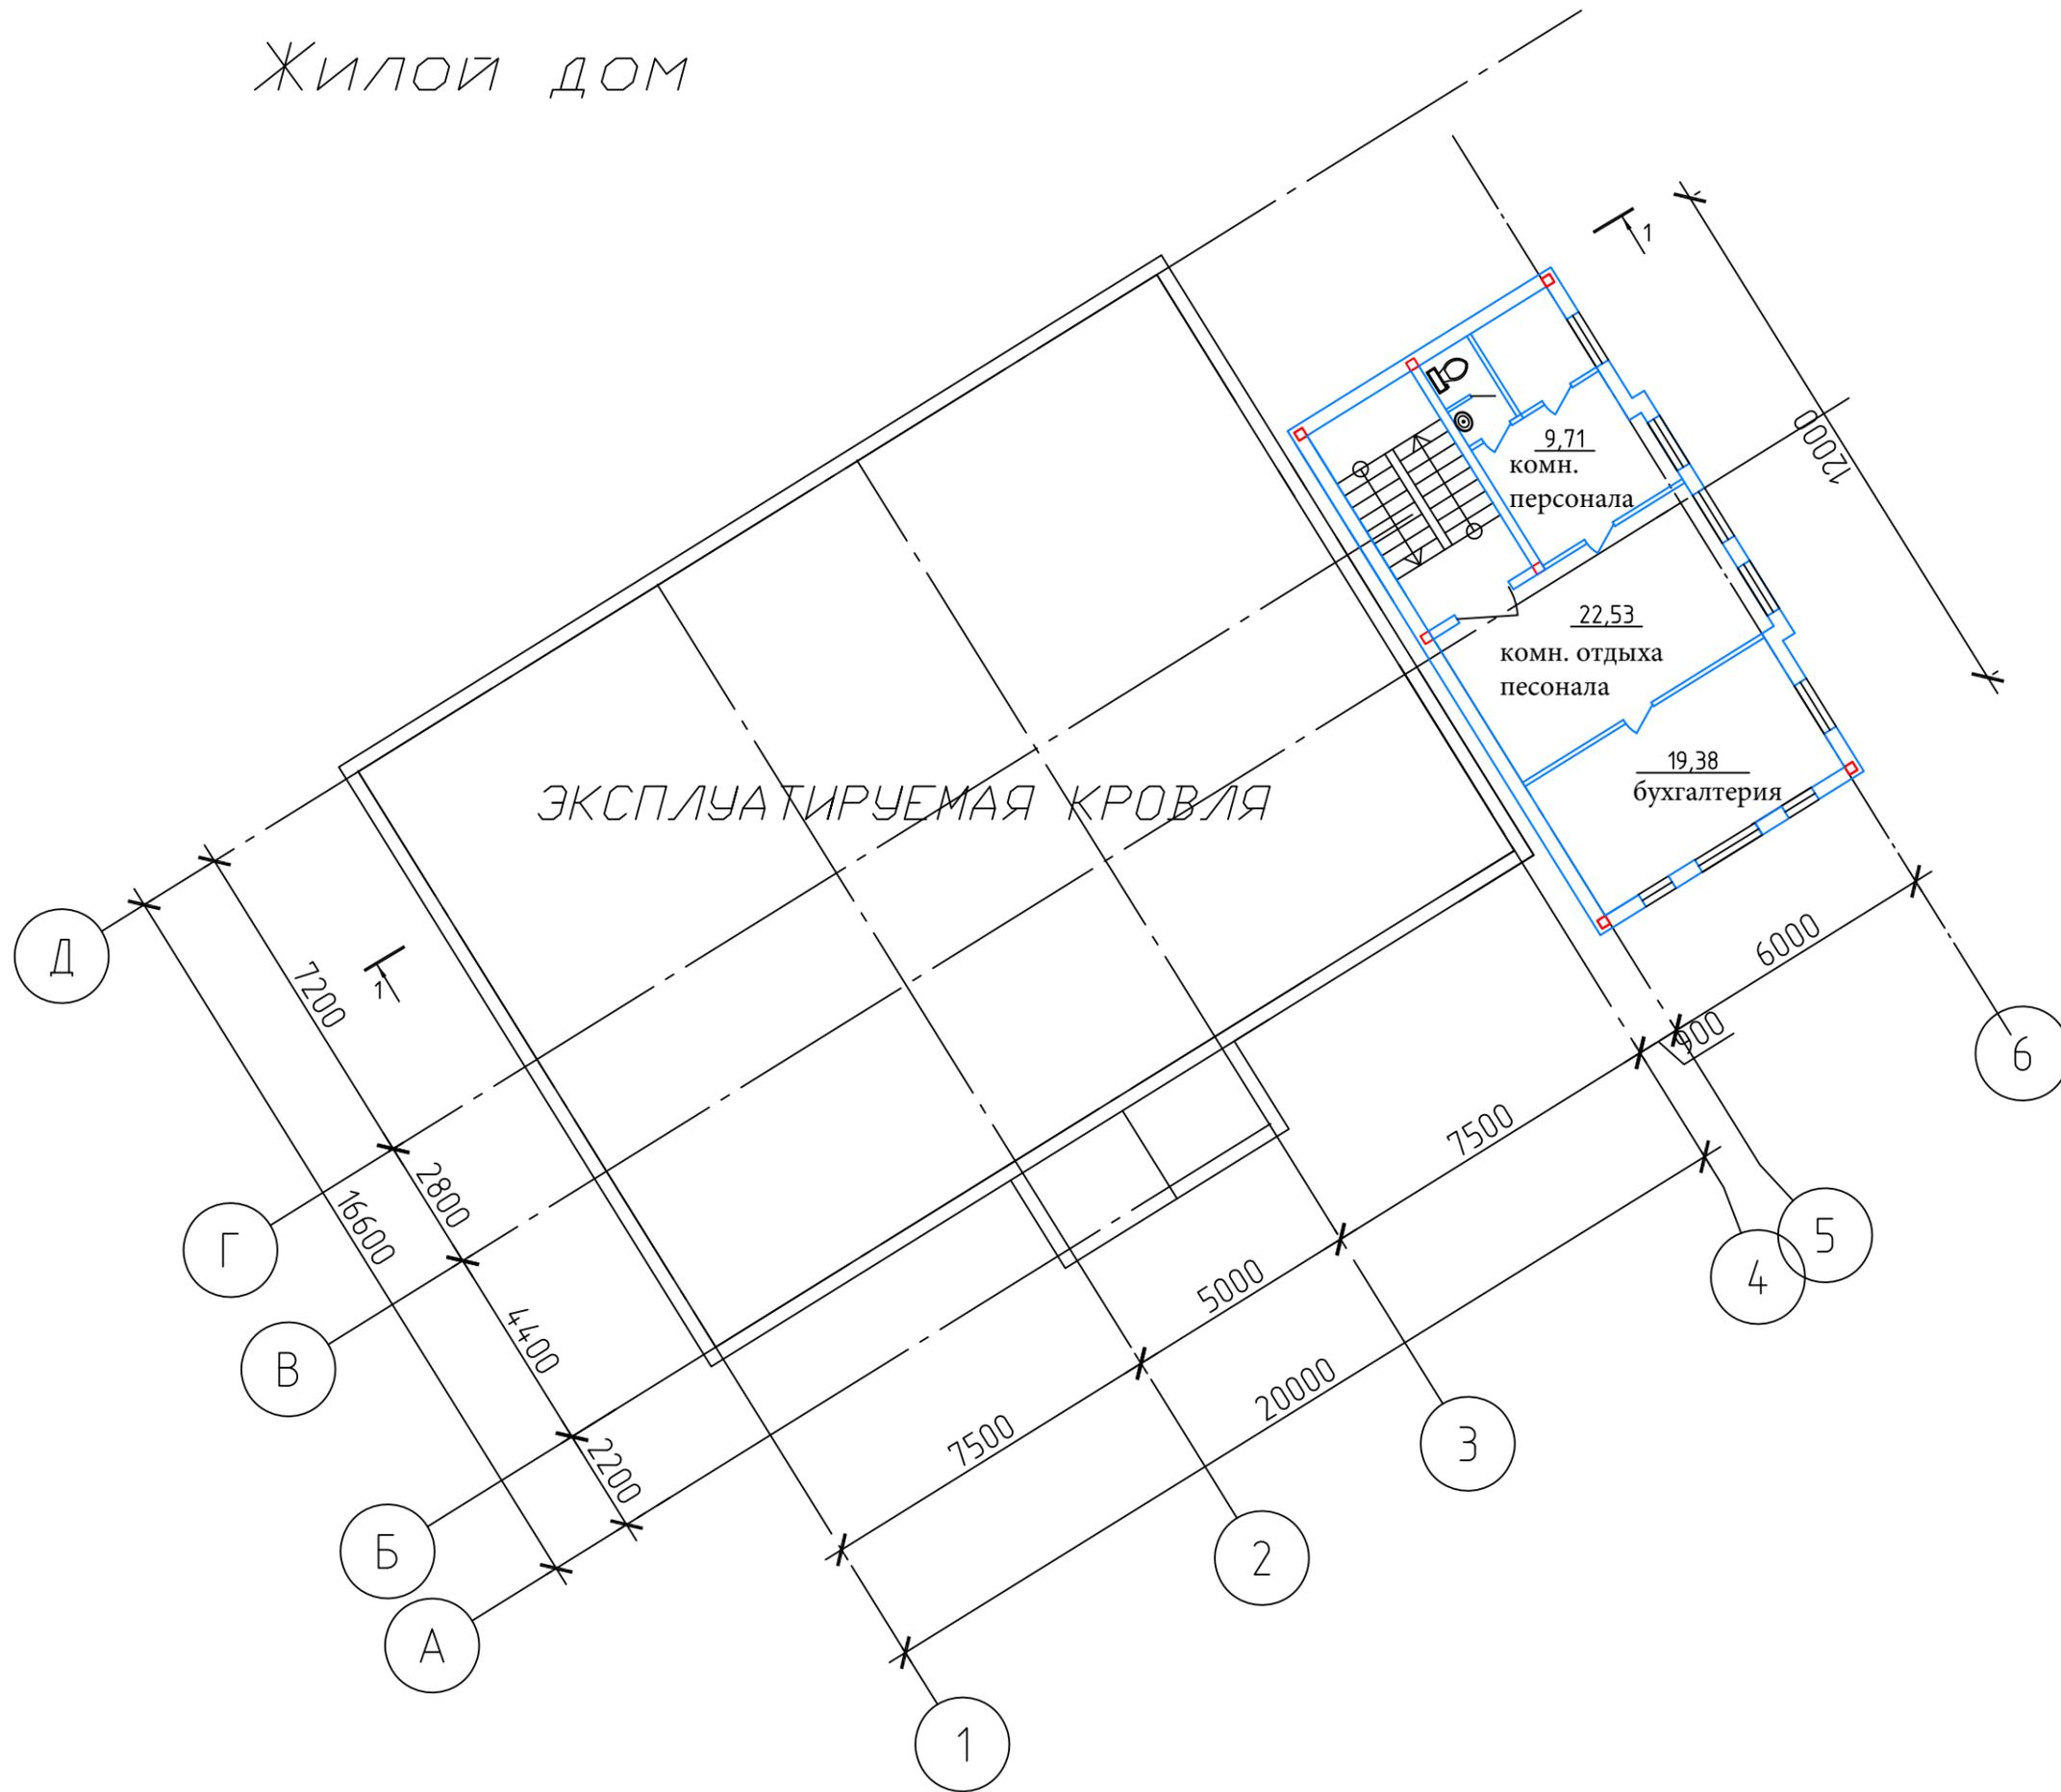



Технико-экономические показатели

№ п/п	наименование	административно-бытовой блок	магазин	Общее количество	примечание
1	Площадь участка здания			1972 м2	
2	площадь застройки	78 м2	322 м2	400 м2	
3	Общая площадь здания	148 м2	300 м2	448 м2	
4	высота здания	6,25 м	6,24 м		
5	Строительный объем				




A

A

03-2019-AP					
Ленинградская область, Всеволожский район пос. Мурино, шоссе дорога в Лаврики, уч.56					
Изм.	Кол. уч.	Лист	№ док.	Подп.	Дата
		Веселова О.В. Миронов А.В.			
Магазин				Стадия	Лист
Схема планировочной организации земельного участка м 1:500				ПД	Листов
ИП Веселова О.В.					

Тротуарная плитка
Гравийная засыпка
Плантер-Гео или Геокомпозитный дренажный мат "Славрос" - 6,0 мм.
Экструдированный пенополистирол ПЕНОПЛЭКС 35
Полотно геотекстильное "Комитекс", развес не менее 350 г/кв.мг/м.
Гидроизоляция Техноэласт ЭПП, 2 слоя - 8,0 мм. *
Битумный праймер "ТехноНИКОЛЬ"
Армированная цементно-песчаная стяжка
Уклонообразующий слой
Битумно-полимерная мастика горячего применения "Эврика"
Бетонная плита перекрытия по профлисту

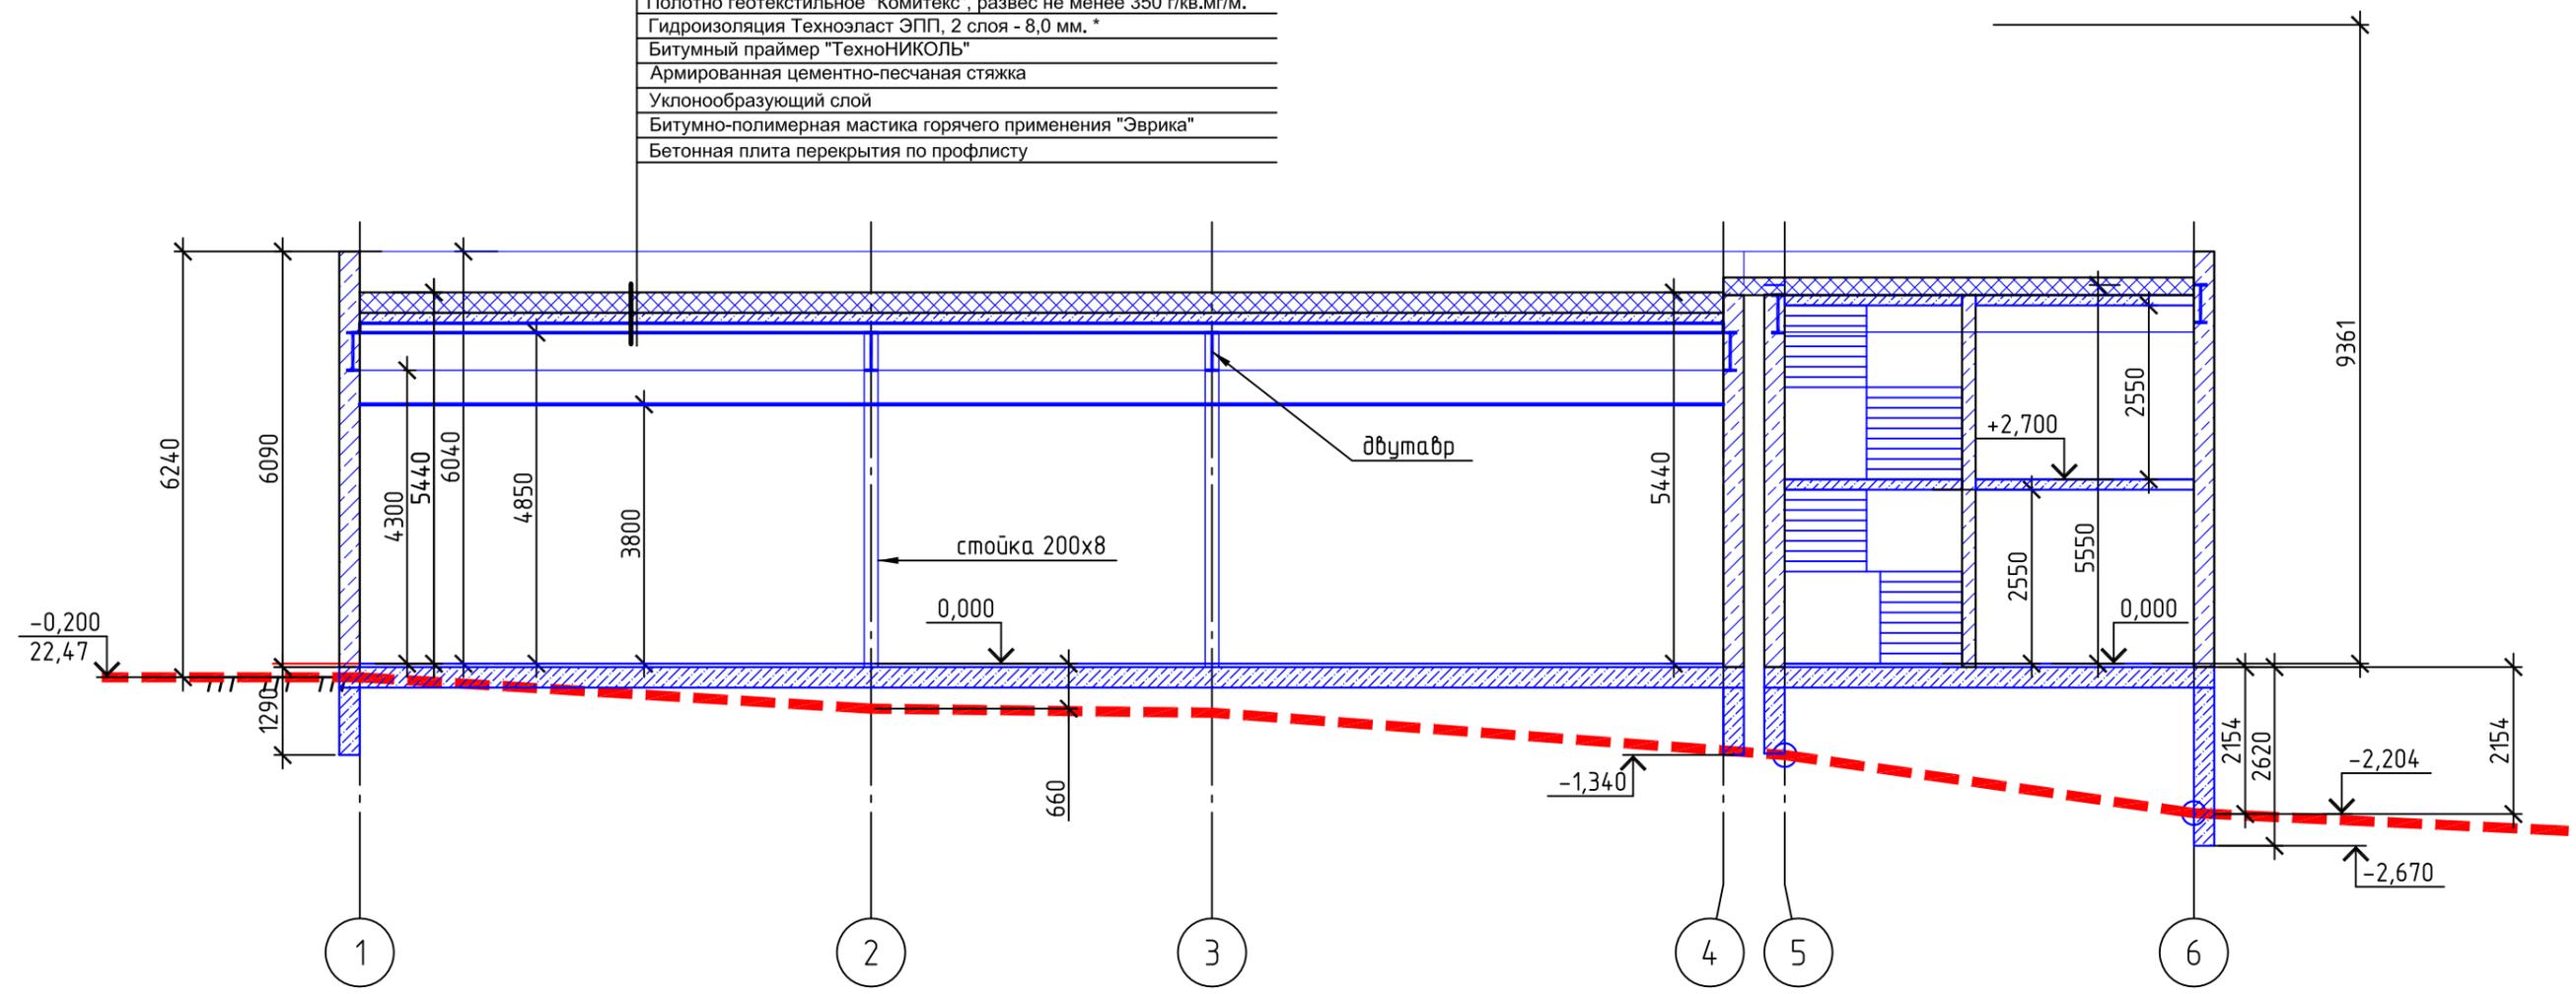

						03-2019-AP		
Изм.	Кол. уч.	Лист?	док	Подп.	Дата			
						Магазин		
						ИП Веселова О.В.		

Разрез 1-1		Стадия	Лист	Листов