


Садовая ул.


- 1. Схема размещения технических средств организации дорожного движения**
- 2. Эскизы знаков индивидуального проектирования**

Тротуары слева	ширина тротуара 1,2 м мат. а/б 0-12
Дорожные ограждения и направляющие устройства	Пеш.огражд. 7-11
Дорожные ограждения и направляющие устройства по осевой линии	Пеш.огражд. 0-3
Горизонтальная разметка	1-я осевой 2-я осевой 1-я осевой
Элементы дорожной разметки	алюминиевые профильные элементы

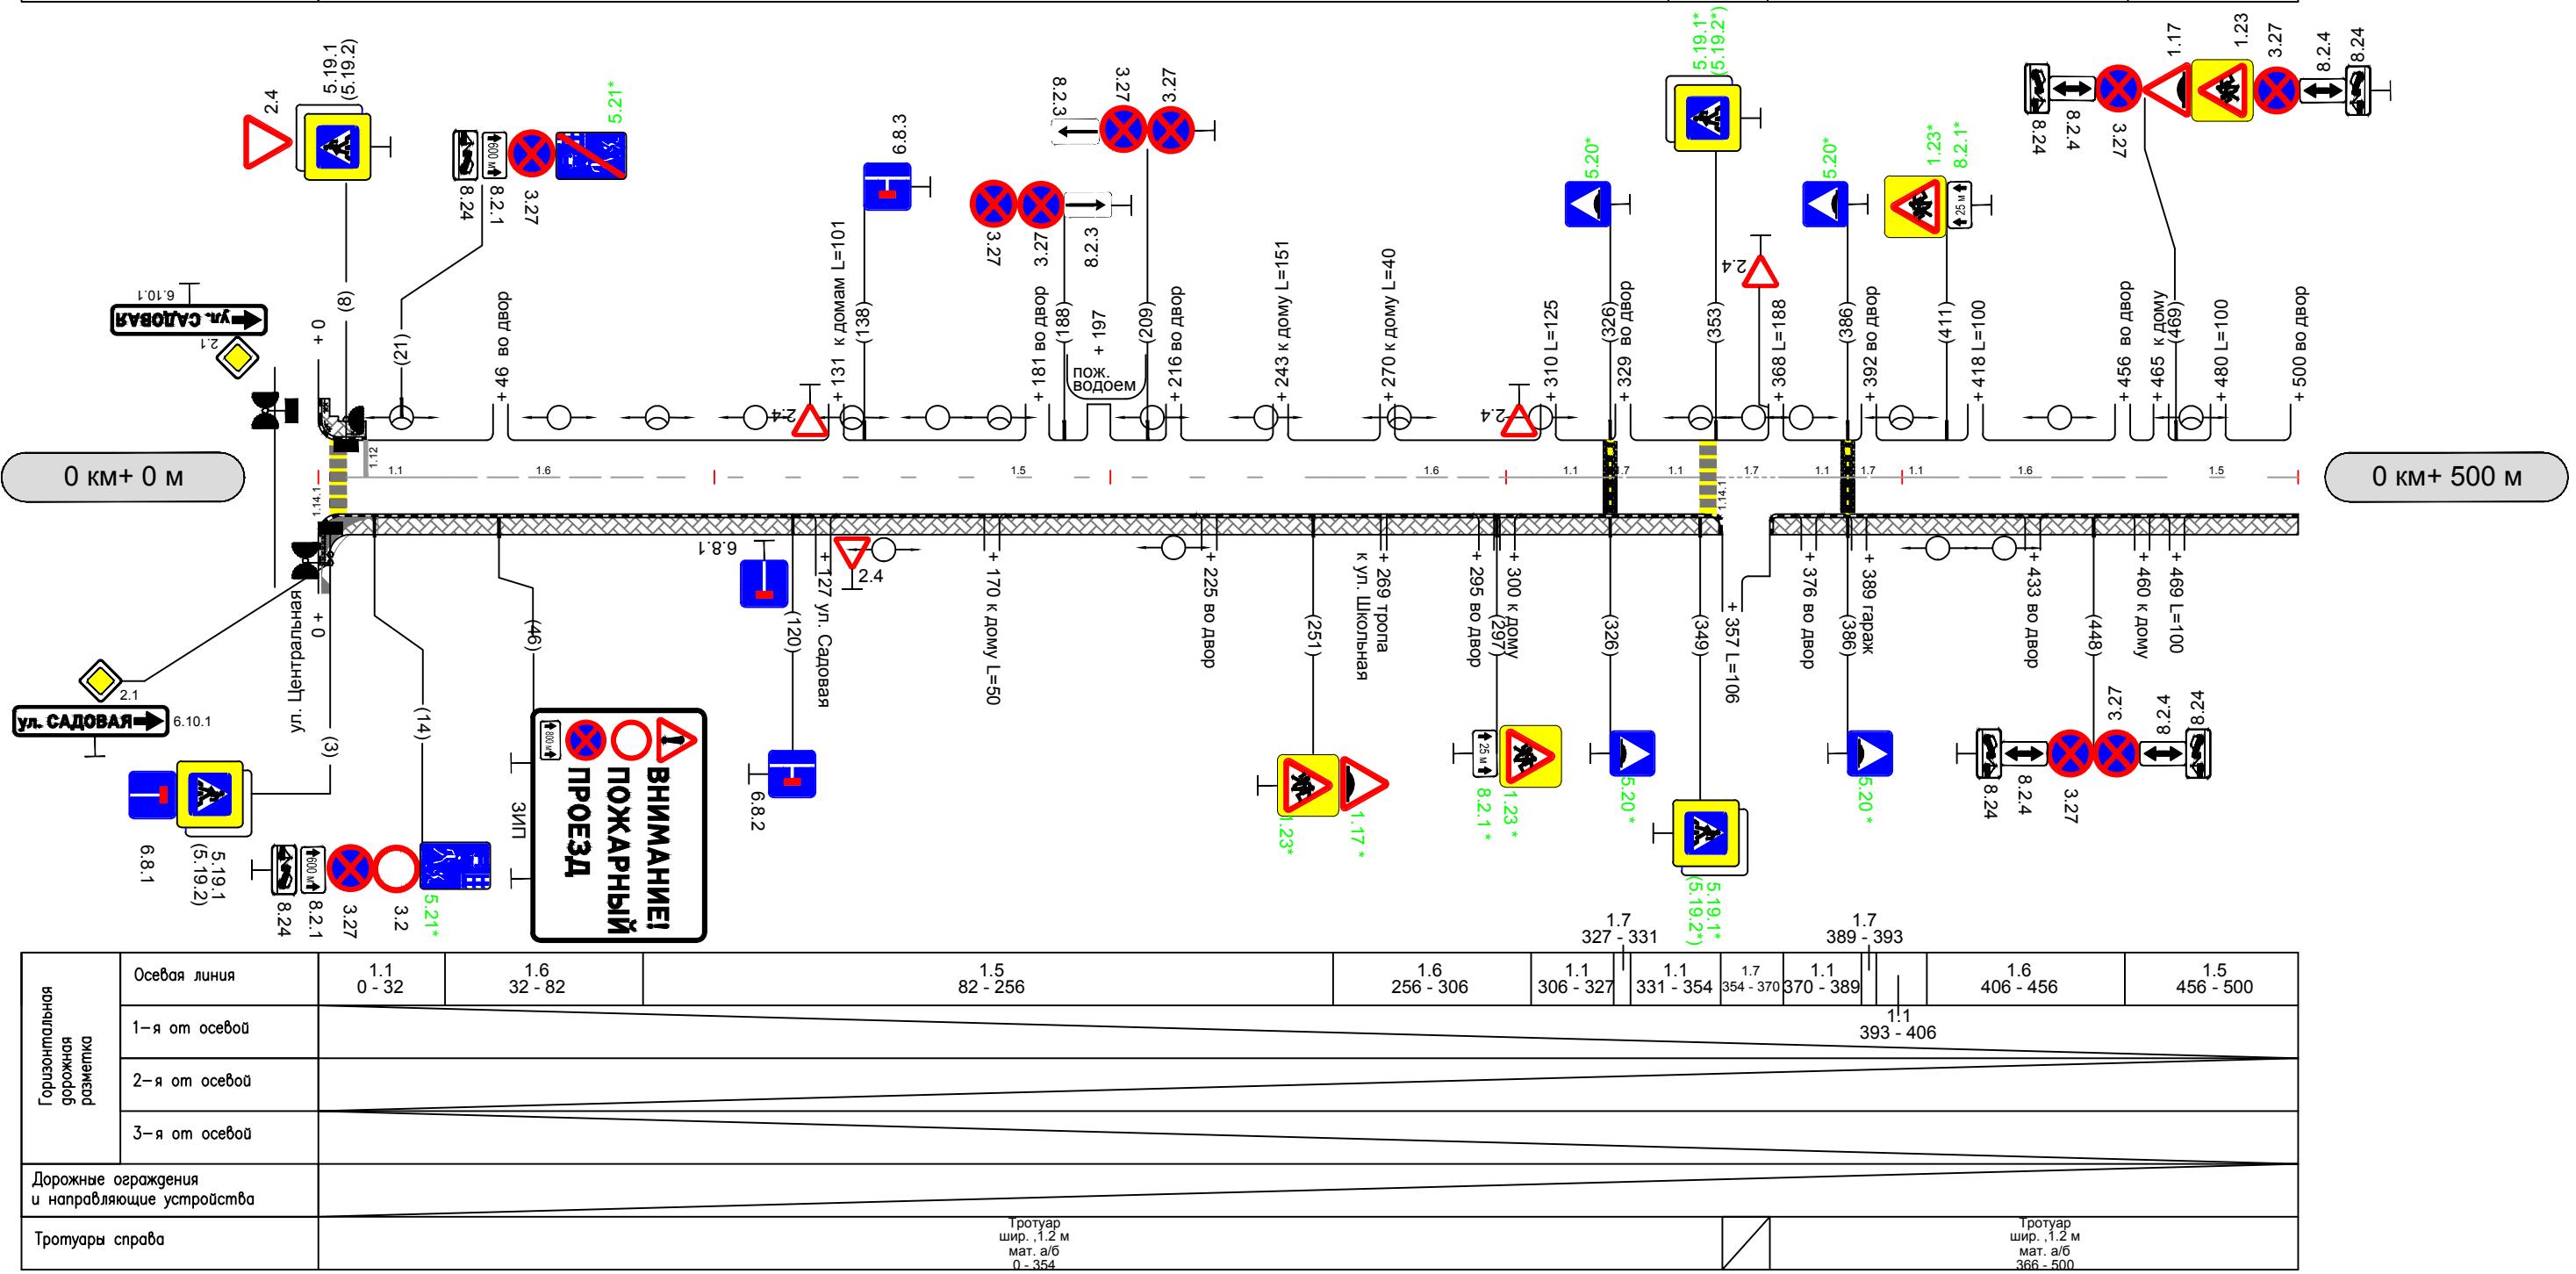

ул. Садовая

Тротуары слева	
Дорожные ограждения и направляющие устройства	
Дорожные ограждения и направляющие устройства по осевой	
Горизонтальная дорожная разметка	<p>3-я от осевой</p> <p>2-я от осевой</p> <p>1-я от осевой</p>
Элементы дороги в плане	
Элементы дороги в продольном профиле	i=-16

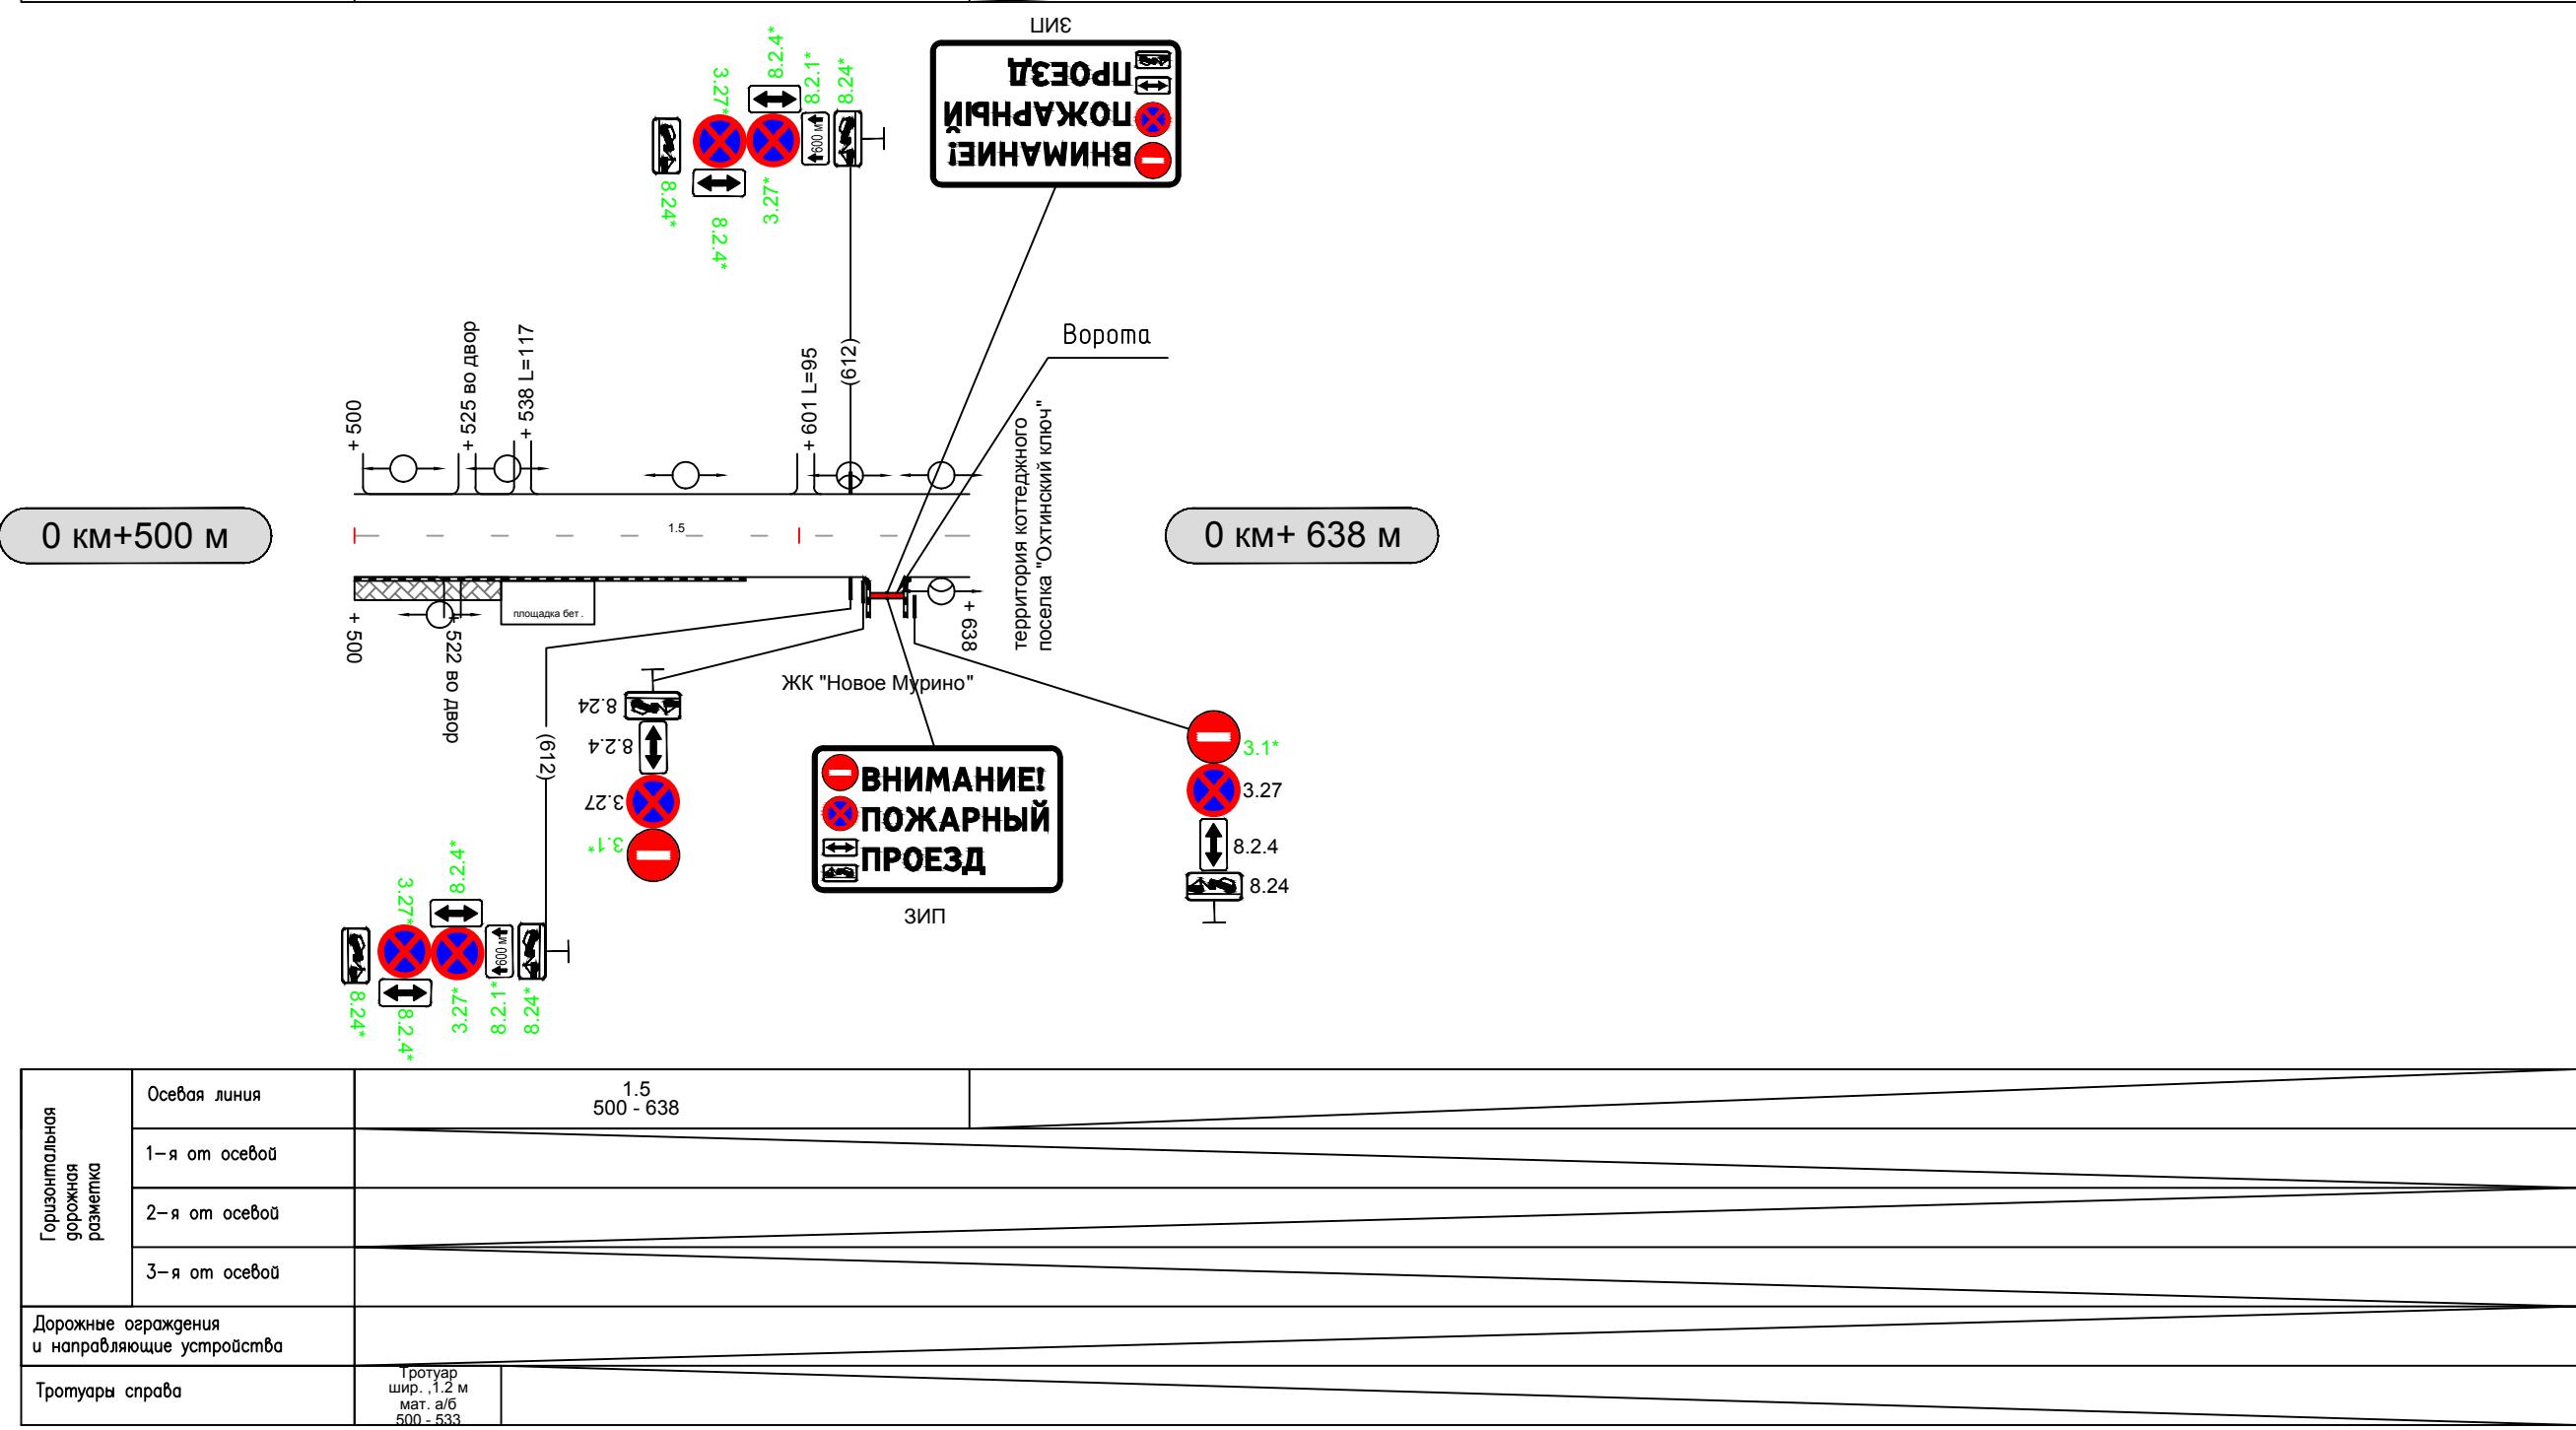

ул. Садовая