


Согласована:

Инв. N подл.

Подп. и дата

Взамен инв. N

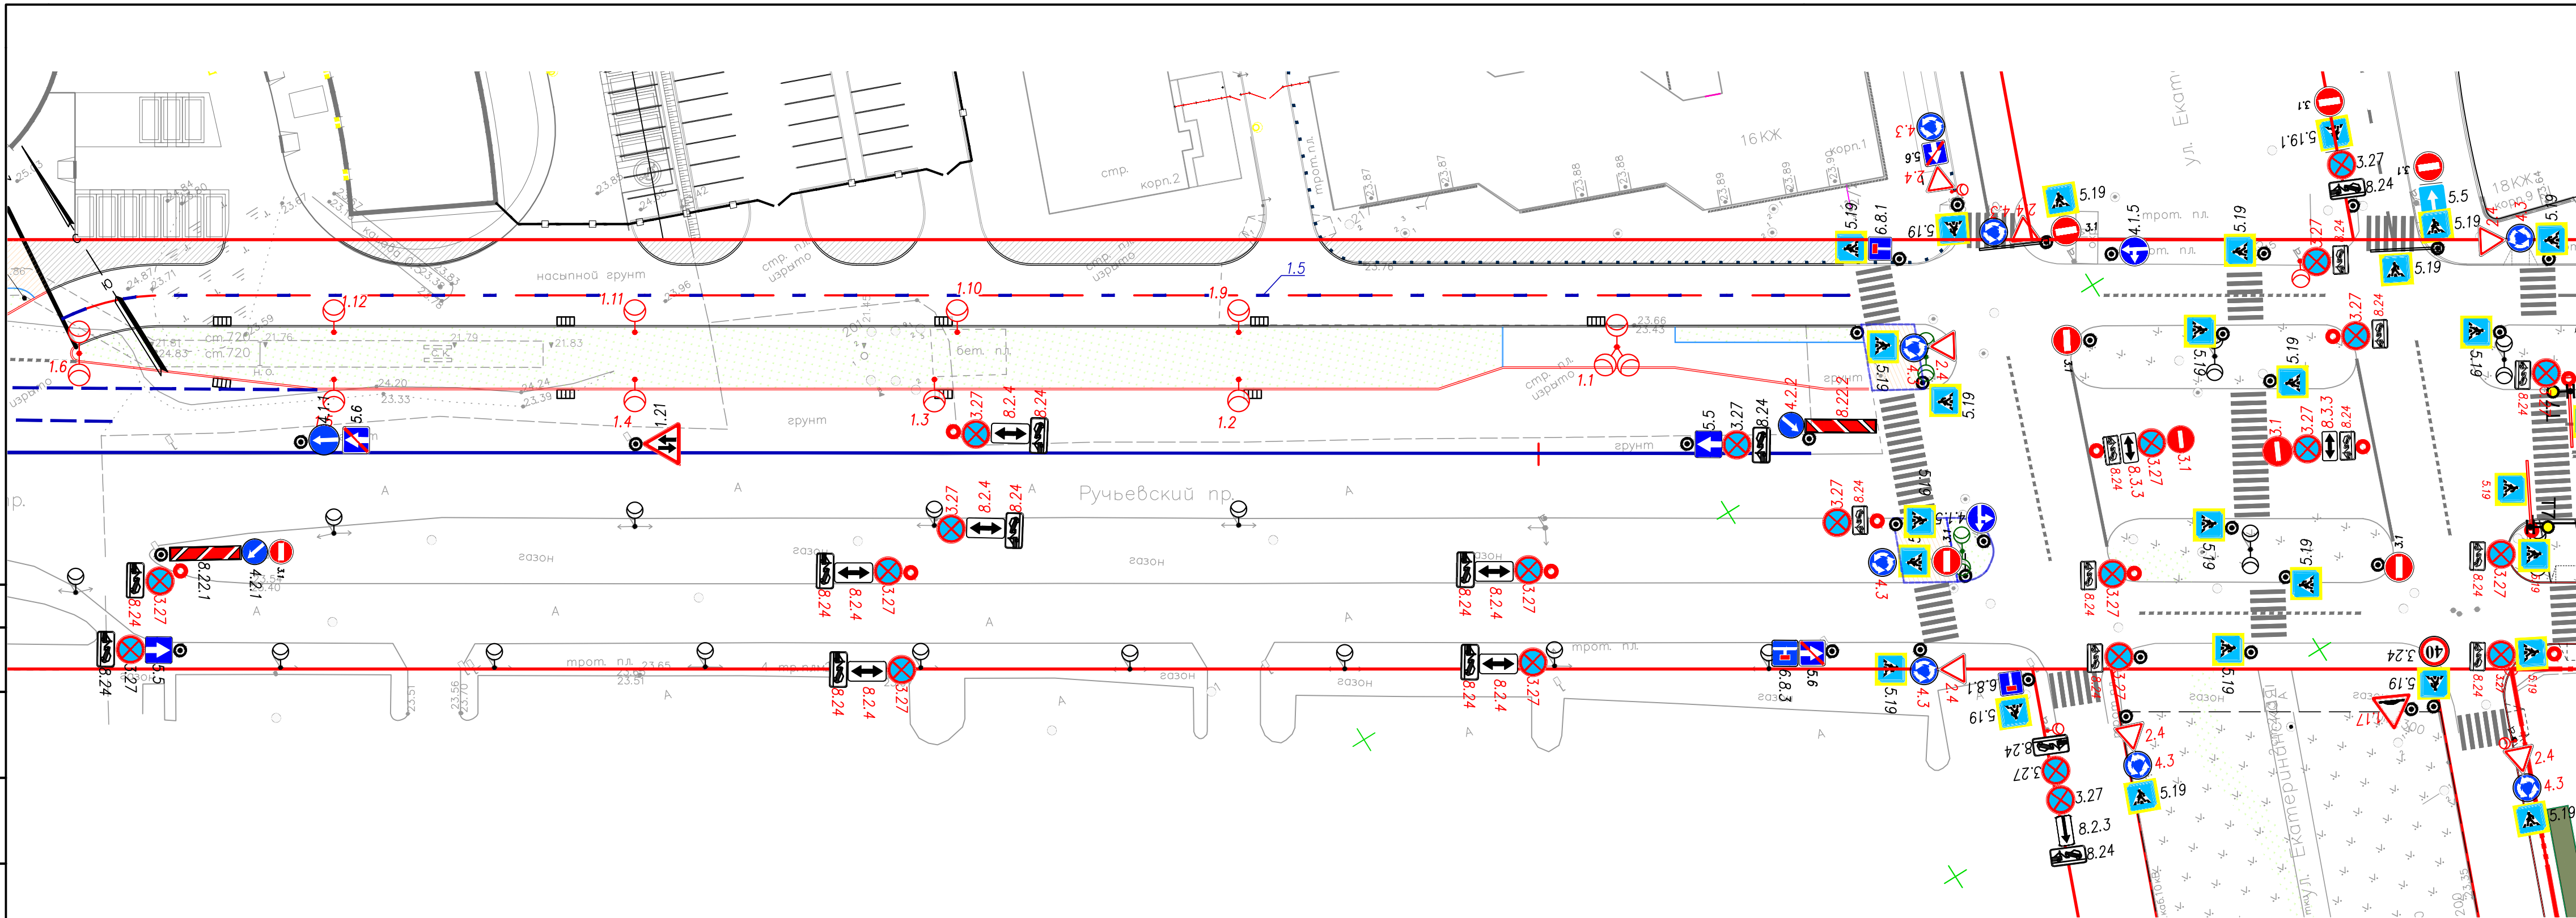

Условные обозначения:

- 5.6 Проектируемый дорожный знак
- Проектируемая стойка для дорожного знака
- Проектируемая Г-образная опора
- 1.21 Существующий дорожный знак
- Существующая стойка для дорожного знака
- Т7 Проектируемый светофор Т.7

|           |         |           |       |       |       |                                    |   |      |        |
|-----------|---------|-----------|-------|-------|-------|------------------------------------|---|------|--------|
|           |         |           |       |       |       |                                    |   |      |        |
|           |         |           |       |       |       |                                    | Ленинградская область, Всеволожский район, Муринское городское поселение, г. Мурина, Ручьевский проспект. |      |        |
| Изм.      | Кол.уч. | Лист      | ? док | Подп. | Дата  |                                    |   |      |        |
| Разраб.   |         | Алексеева |       |       | 11.25 | Строительство автомобильной дороги | Стадия   | Лист | Листов |
| ГИП       |         | Абдуллин  |       |       | 11.25 |                                    | П   |      | 1      |
| Н. контр. |         | Абдуллин  |       |       | 11.25 | Временная схема ОДД                | ООО "Нева Знак"                                                                                           |      |        |
|           |         |           |       |       |       |                                    |   |      |        |