


Схема расположения границ публичного сервитута на кадастровом плане территории 47:07:0722001, предполагаемого к использованию под размещение объектов: «КЛ-10 кВ от РТП-200 до ТП-443»
«2КЛ-10 кВ от ТП-443 до места врезки в КЛ-10 кВ от ТП-199 до ТП-299»
«ТП-443»,
по адресу: Российская Федерация, Ленинградская область, Всеволожский муниципальный район, г. Мурино
Площадь земель под размещение проектируемых объектов: **951,7 кв. м.**

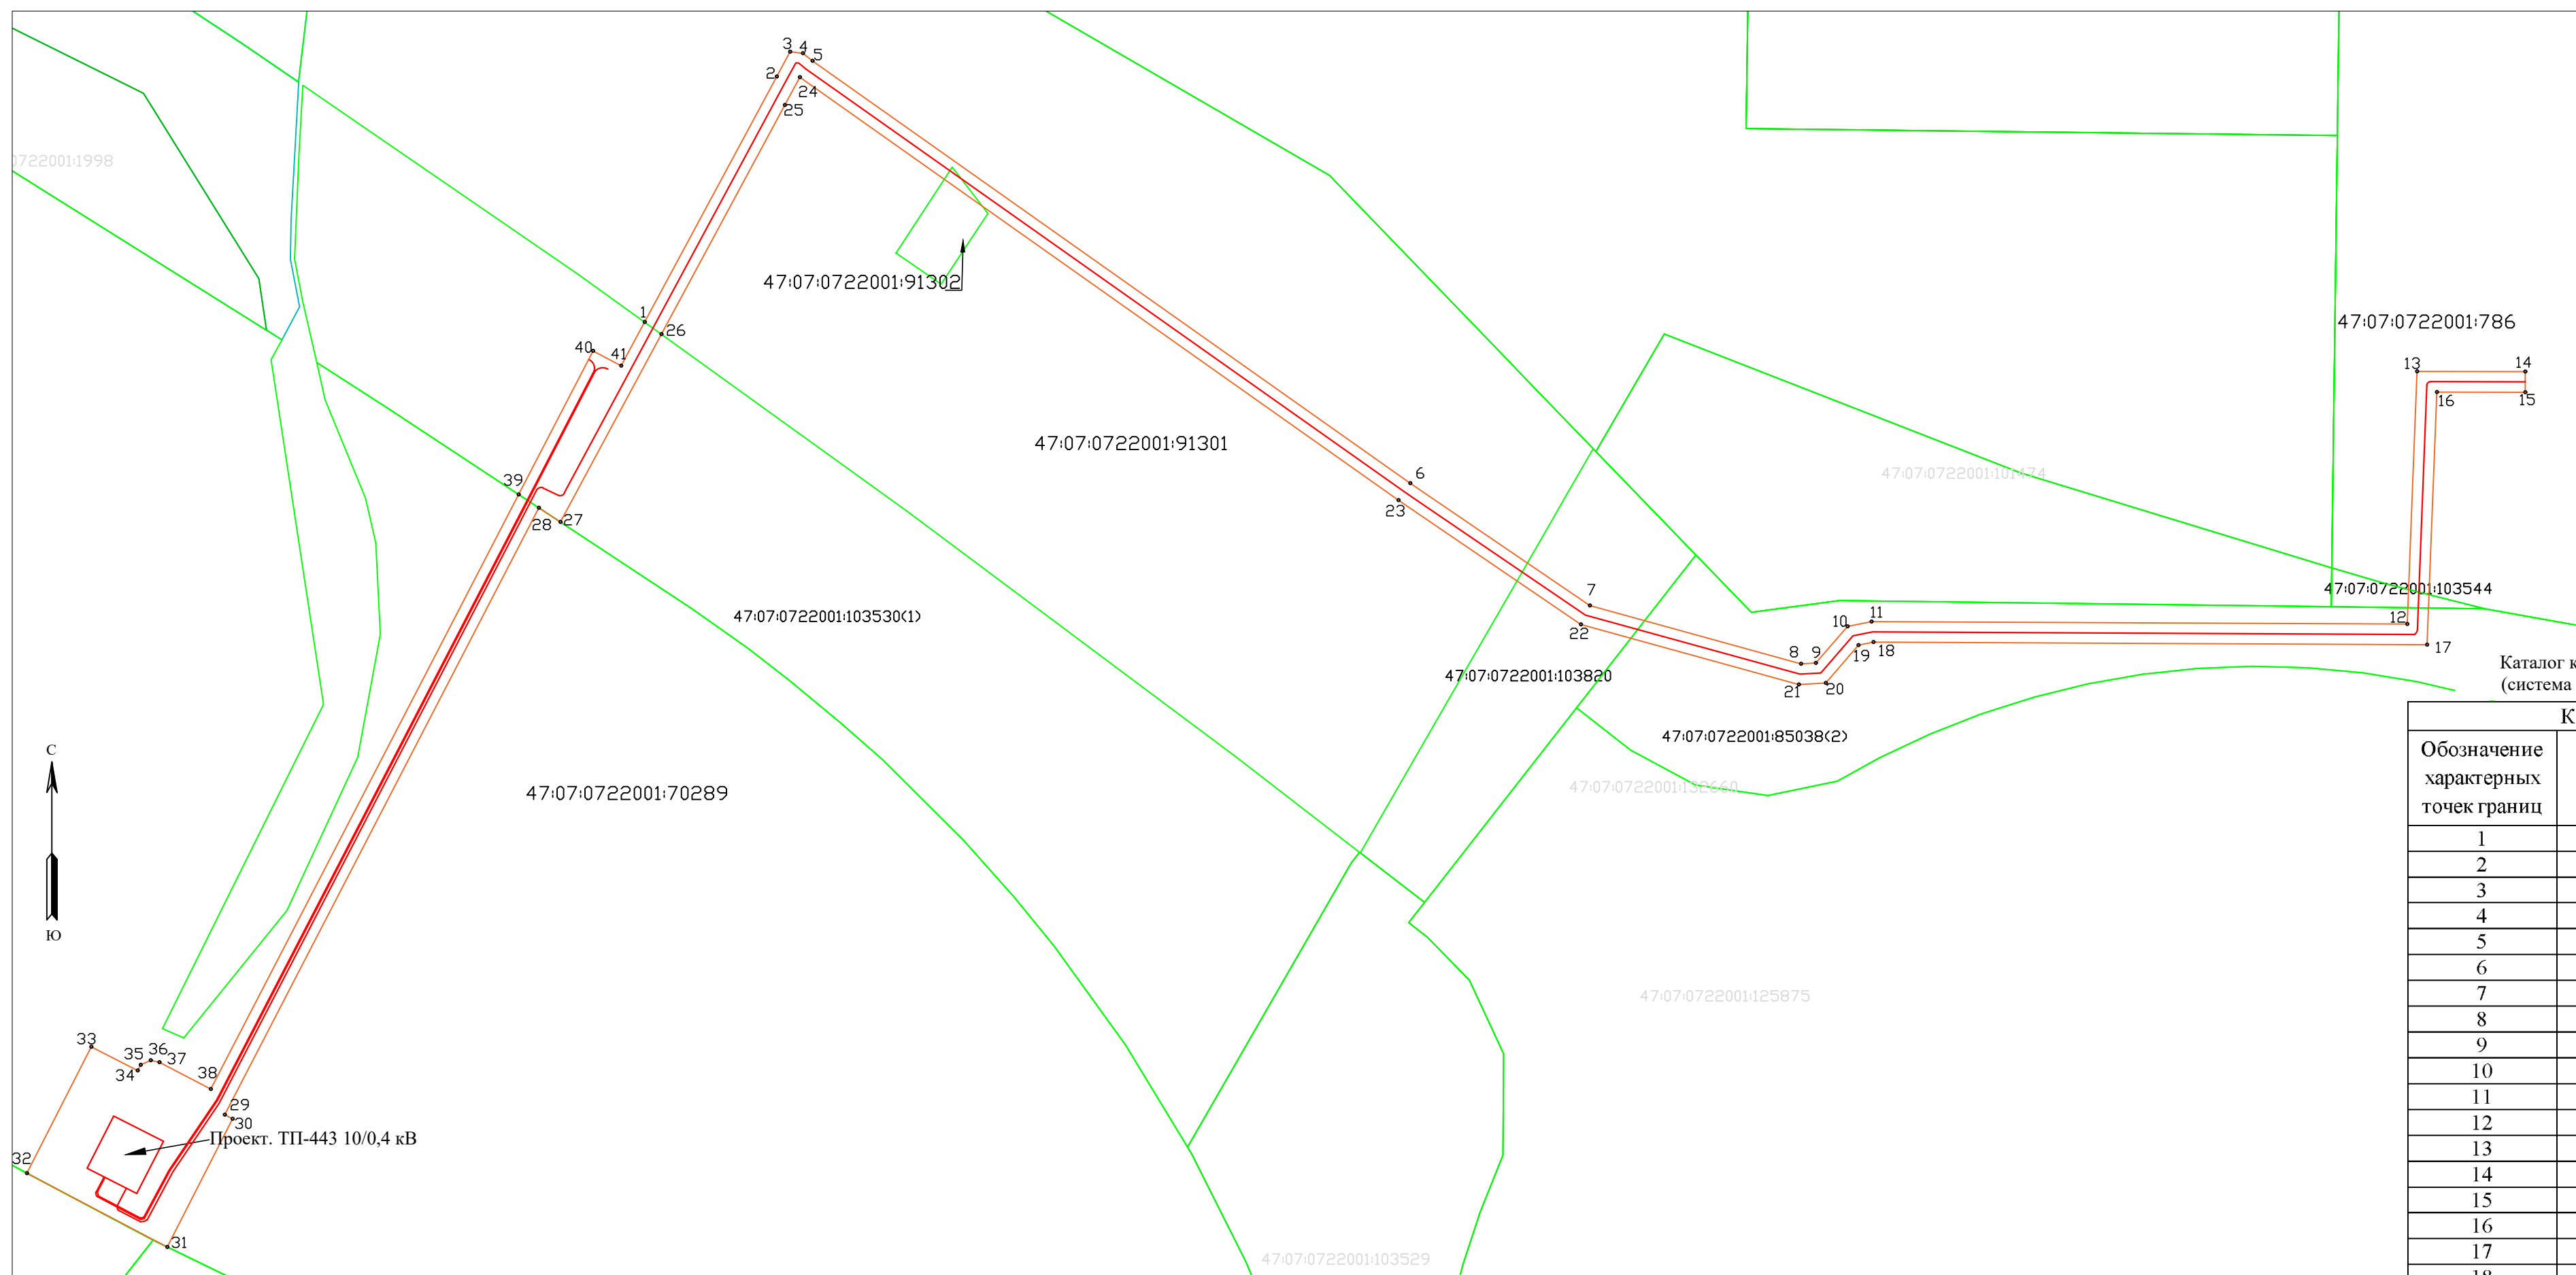

Каталог координат поворотных точек
(система координат - МСК-47 зона 2)

Координаты, м		
Обозначение характерных точек границ	X	Y
1	448587,55	2221107,35
2	448611,43	2221120,20
3	448613,84	2221121,50
4	448613,69	2221122,74
5	448612,95	2221123,67
6	448571,87	2221181,79
7	448559,98	2221199,25
8	448554,32	2221219,79
9	448554,41	2221221,23
10	448557,96	2221224,31
11	448558,43	2221226,65
12	448558,18	2221278,74
13	448582,76	2221279,68
14	448582,73	2221290,21
15	448580,73	2221290,20
16	448580,75	2221281,60
17	448556,17	2221280,66
18	448556,43	2221226,84
19	448556,13	2221225,37
20	448552,46	2221222,19
21	448552,31	2221219,58
22	448558,14	2221198,40
23	448570,23	2221180,65
24	448611,37	2221122,44
25	448608,66	2221120,98
26	448586,37	2221108,99
27	448568,11	2221099,16
28	448569,48	2221097,07
29	448510,46	2221066,52
30	448510,07	2221067,29
31	448497,60	2221060,94
32	448504,78	2221047,29
33	448517,07	2221053,54
34	448514,77	2221058,05
35	448515,32	2221058,35
36	448515,76	2221059,32
37	448515,57	2221060,16
38	448512,97	2221065,17
39	448570,78	2221095,10
40	448584,75	2221102,33
41	448583,30	2221105,06
1	448587,55	2221107,35

Условные обозначения:

○ 1

- характерная точка границы, сведения о которой позволяют однозначно определить ее на местности;

- проектируемая КЛ-10 кВ от РТП-200 до ТП 443;

- - граница зоны публичного сервитута;

- границы земельных участков, сведения о которых содержатся в ЕГРН;

47:07:0722001 - кадастровый квартал.

Формат А2