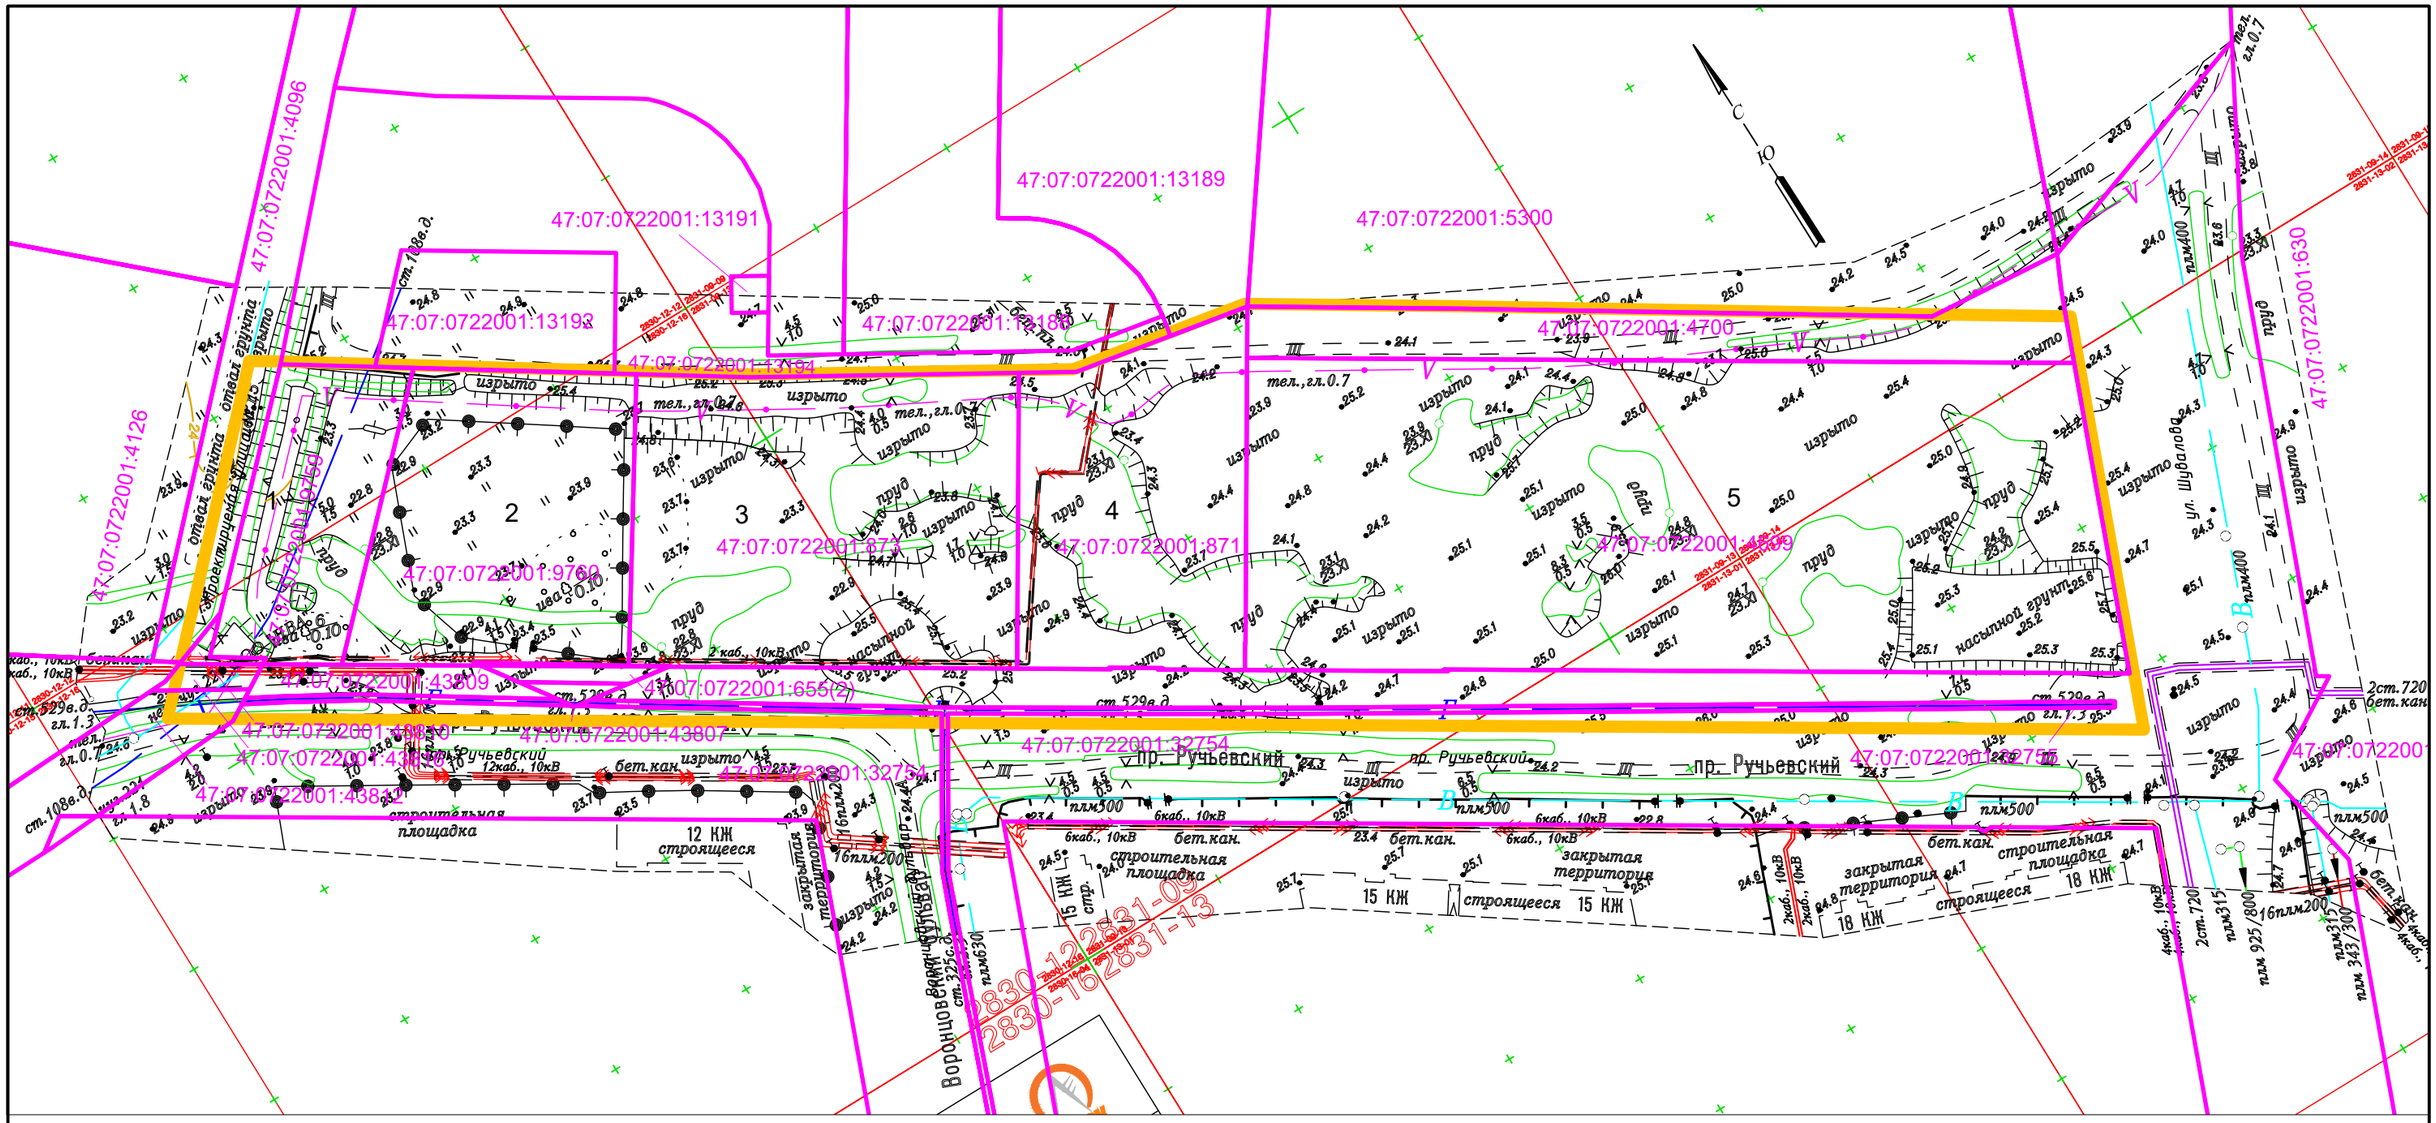

ЭКСПЛИКАЦИЯ ЗЕМЕЛЬНЫХ УЧАСТКОВ

№ земельного участка на схеме	Вид разрешенного использования	Площадь участка, м²
СУЩЕСТВУЮЩИЕ ЗЕМЕЛЬНЫЕ УЧАСТКИ		
1	Обеспечение внутреннего правопорядка, служебные гаражи	4222
2	Предоставление коммунальных услуг	8000
3	Амбулаторно-поликлиническое обслуживание, служебные гаражи	12018
4	Стационарное медицинское обслуживание	7827
5	Обеспечение занятий спортом в помещениях, Обеспечение спортивно-зрелищных мероприятий	28371

1. отсутствуют существующие объекты капитального строительства;
2. отсутствуют особо охраняемые природные территории;
3. отсутствуют границы территорий объектов культурного наследия.

УСЛОВНЫЕ ОБОЗНАЧЕНИЯ

Границы территории, в отношении которой утвержден проект межевания

Границы существующих земельных участков

47:07:0722001:9759 Кадастровый номер земельного участка*

1 Условный номер существующего земельного участка

Изм.	Кол.уч	Лист	№ док.	Подпись	Дата	00_0016/2017ПИР/2018			
						Проект планировки и проект межевания территории, включающей земельные участки с кадастровыми номерами 47:07:0722001:9760, 47:07:0722001:873, 47:07:0722001:871, 47:07:0722001:4699 и расположенной в северо-западной части п. Мурино Муринского сельского поселения Всеволожского муниципального района Ленинградской области			
Руководитель		Кадышев В.А.				Материалы по обоснованию проекта межевания территории	Стадия	Лист	Листов
ГАП		Кириллов Д.А.					ПМТ	1	2
ГИП		Дорофеев А.Н.							
Исполнитель		Кириллов Д.А.				Чертеж границ существующих земельных участков, М 1:2000	ООО «СтандартПроект»		