
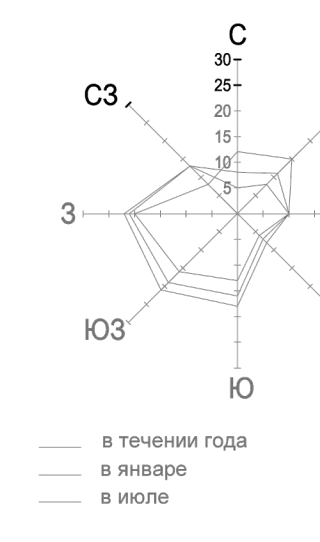


ВНЕСЕНИЕ ИЗМЕНЕНИЙ В ГЕНЕРАЛЬНЫЙ ПЛАН МУНИЦИПАЛЬНОГО ОБРАЗОВАНИЯ "МУРИНСКОЕ СЕЛЬСКОЕ ПОСЕЛЕНИЕ"
ВСЕВОЛОЖСКОГО МУНИЦИПАЛЬНОГО РАЙОНА ЛЕНИНГРАДСКОЙ ОБЛАСТИ

Материалы по обоснованию

Карта с отображением границ земельных участков предоставленных для размещения объектов капитального строительства федерального, регионального и местного значения, а также границы зон планируемого размещения объектов капитального строительства федерального, регионального и местного значения. Инженерная инфраструктура. Энергоснабжение.

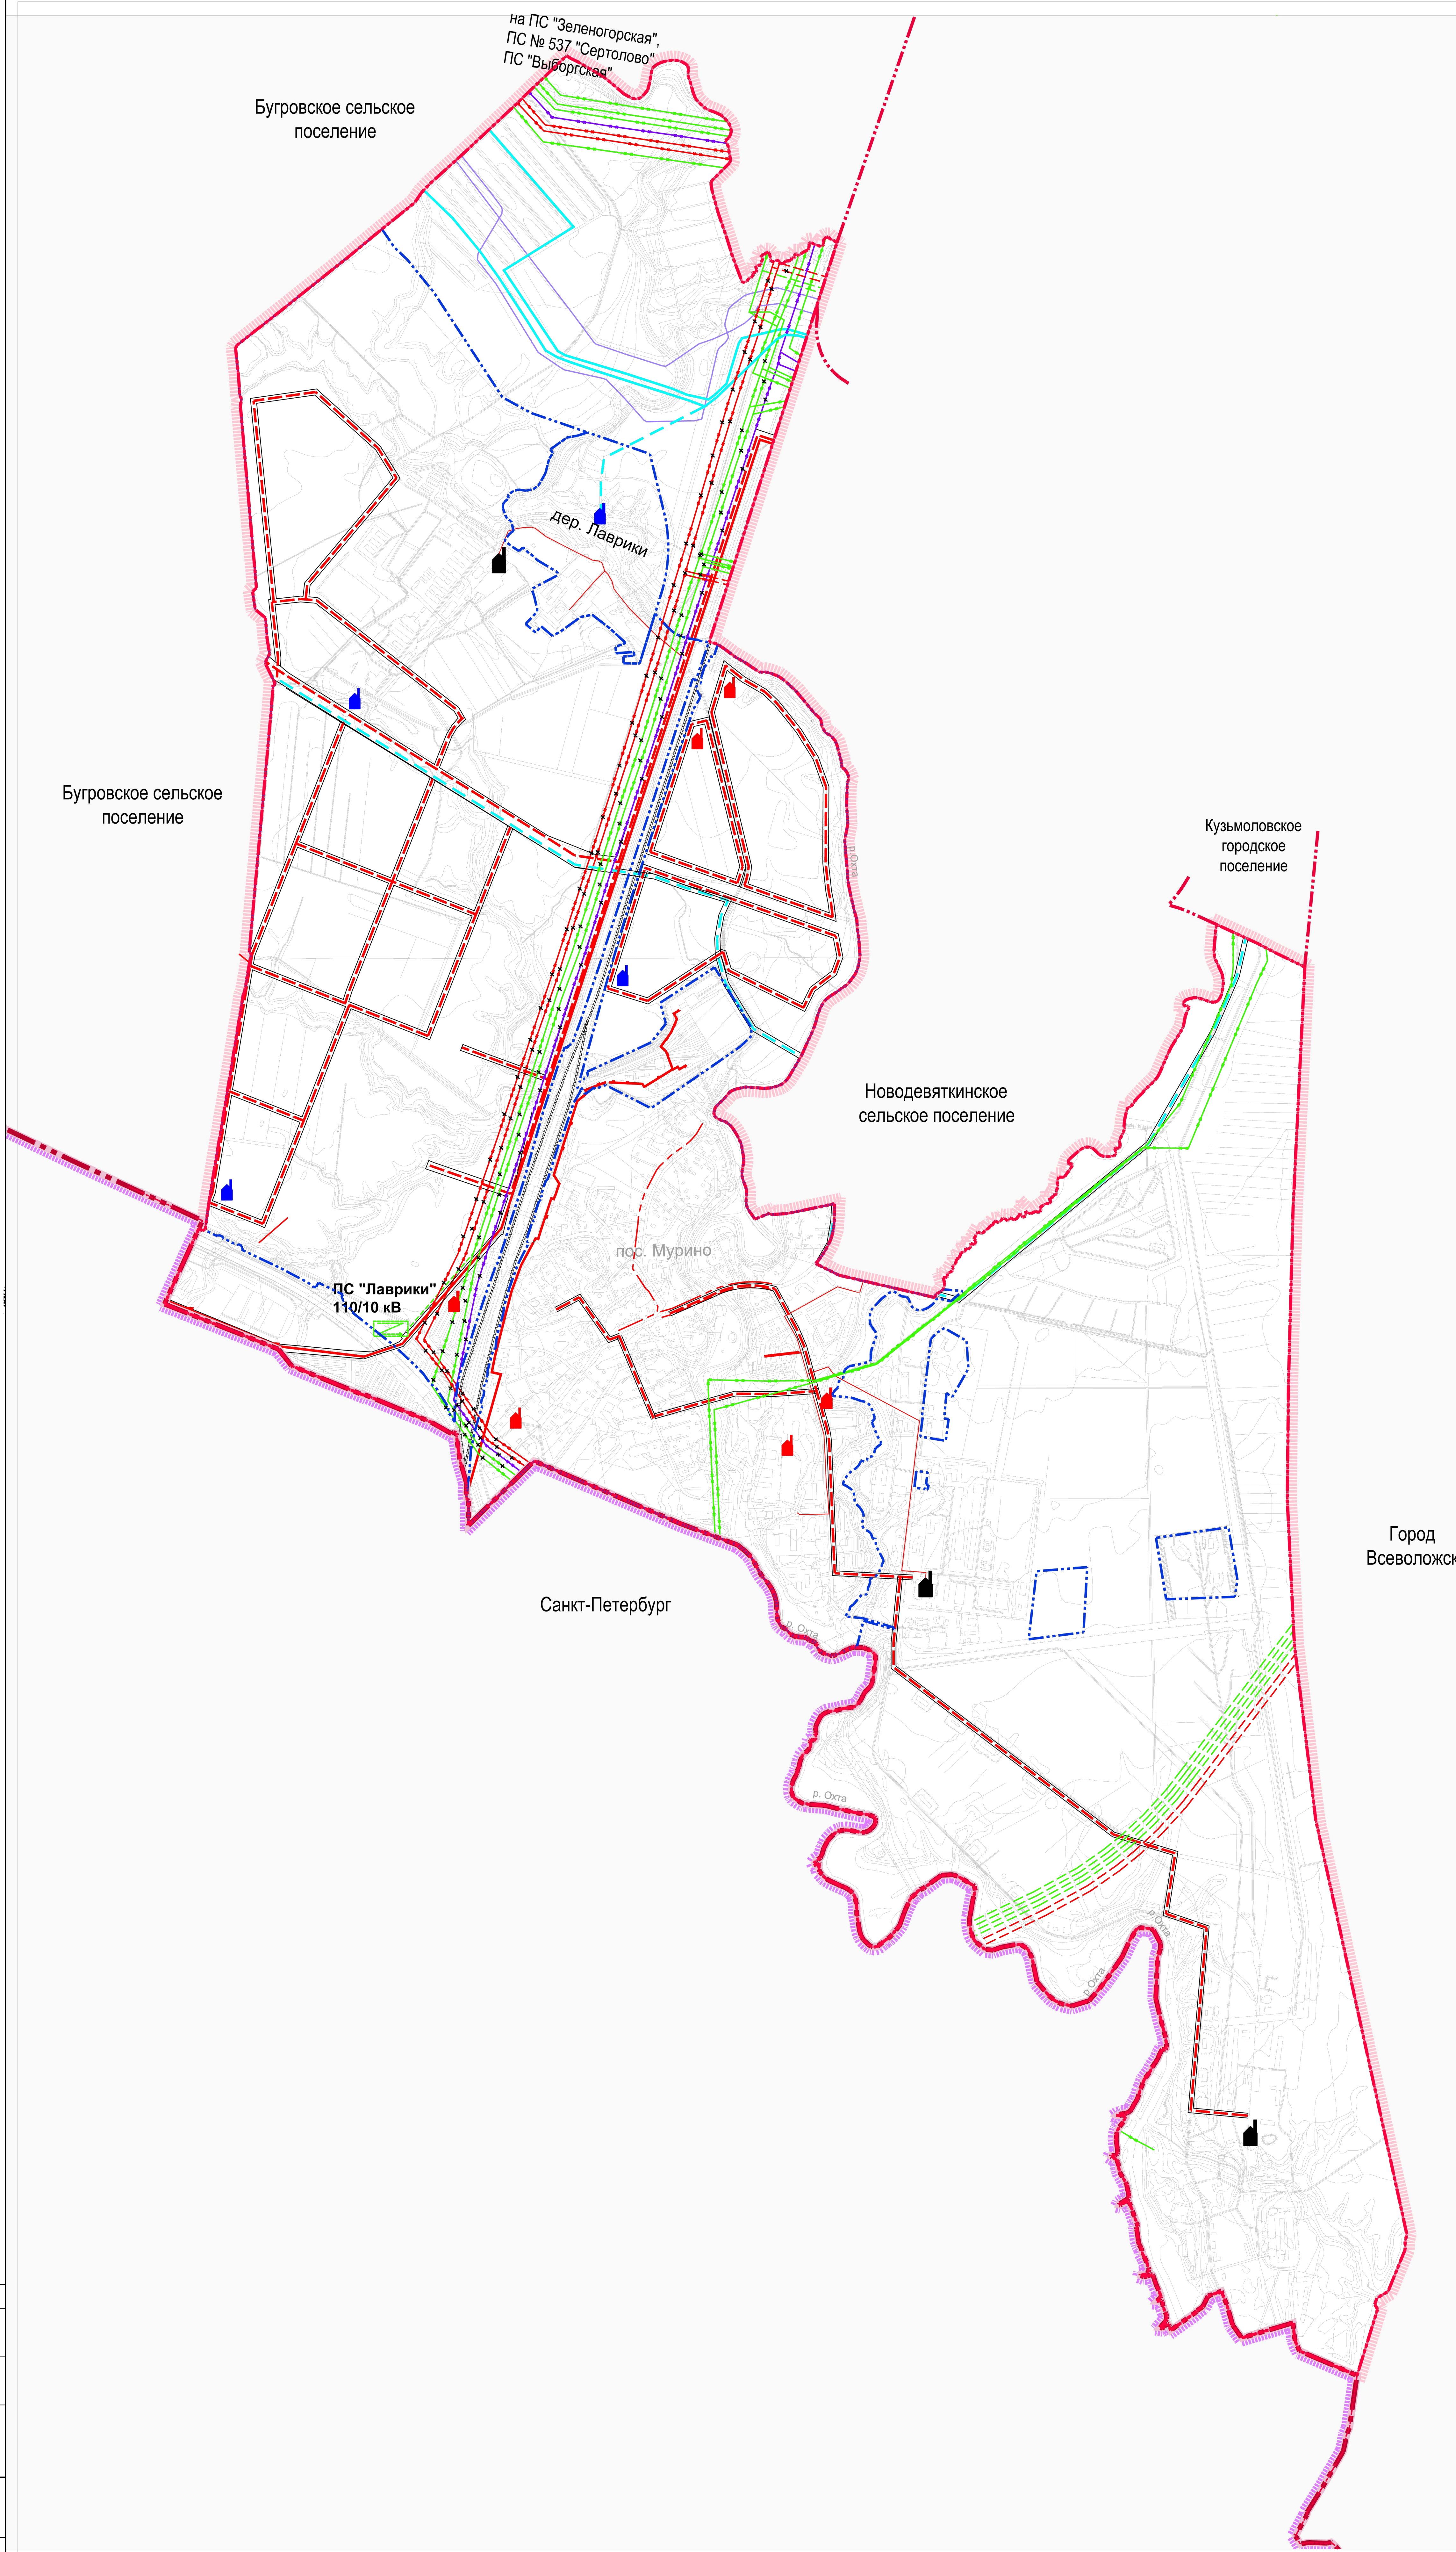

УСЛОВНЫЕ ОБОЗНАЧЕНИЯ

Границы

- субъекты Российской Федерации Санкт-Петербурга и Ленинградской области
- муниципальных районов Ленинградской области
- городских и сельских поселений
- Муриновского сельского поселения
- населенных пунктов Муриновского сельского поселения

Инженерная инфраструктура

- Энергоснабжение**
- Теплоснабжение**
- Федерального значения
- существ. 2020 г. 2030 г.
- тепло-электроцентральный
 - Местного значения (муниципального района) магистраль центрального теплоснабжения
 - Местного значения (поселения) котельные
 - Газоснабжение Регионального значения Магистральный газопровод высокого давления
 - ГРС
 - ГРП
- Электроснабжение**
- Федерального значения
- ВЛ 330 кВ
 - ПС 330 кВ
 - ВЛ 220 кВ
 - Регионального значения ВЛ 110 кВ
 - ВЛ 110 кВ (демонтируемая)
 - ВЛ 35 кВ
 - ВЛ 35 кВ (демонтируемая)
 - Местного значения (муниципального района) ПС 110/35/10кВ
 - ПС 35/10кВ (демонтируемая)
 - ТП 10/0,4 кВ