


**Схема границ проектирования:**




- УСЛОВНЫЕ ОБОЗНАЧЕНИЯ:**
- Бортовой камень БР100.30.15
  - Бортовой камень БР100.20.8
  - Проектируемый дорожный гребень
  - Дождерприемный колодез
  - "красные линии", утвержденные Постановлением Администрации МО "Мушинское сельское поселение" №265 от 19.12.2011
  - Проектируемые опоры освещения
  - Граница строительства
  - Проектный дорожный знак по ГОСТ 52290-2004, на пленке типа Б на металлической стойке
  - Дорожная разметка по ГОСТ Р 51256-2018

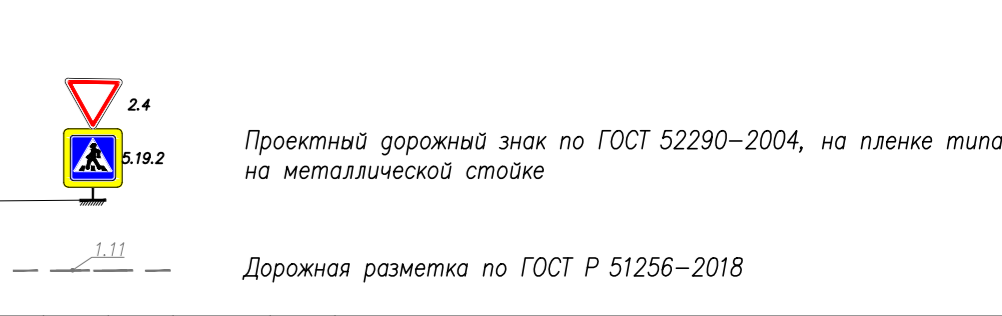

12-17-ТКР4						
Изм.	Кол.	Лист	№ док.	Дата		
Разработал	Максимова	03.21				
Проверил	Соловьева	03.21				
Н. контр.	Лебедева	03.21				
ГИП	Соловьева	03.21				
Технологические и конструктивные решения линейного объекта. Технические средства организации дорожного движения.				Стандия	Лист	Листов
Схема организации дорожного движения (Воронцовский бульвар)				п	2	



Формат А4х7

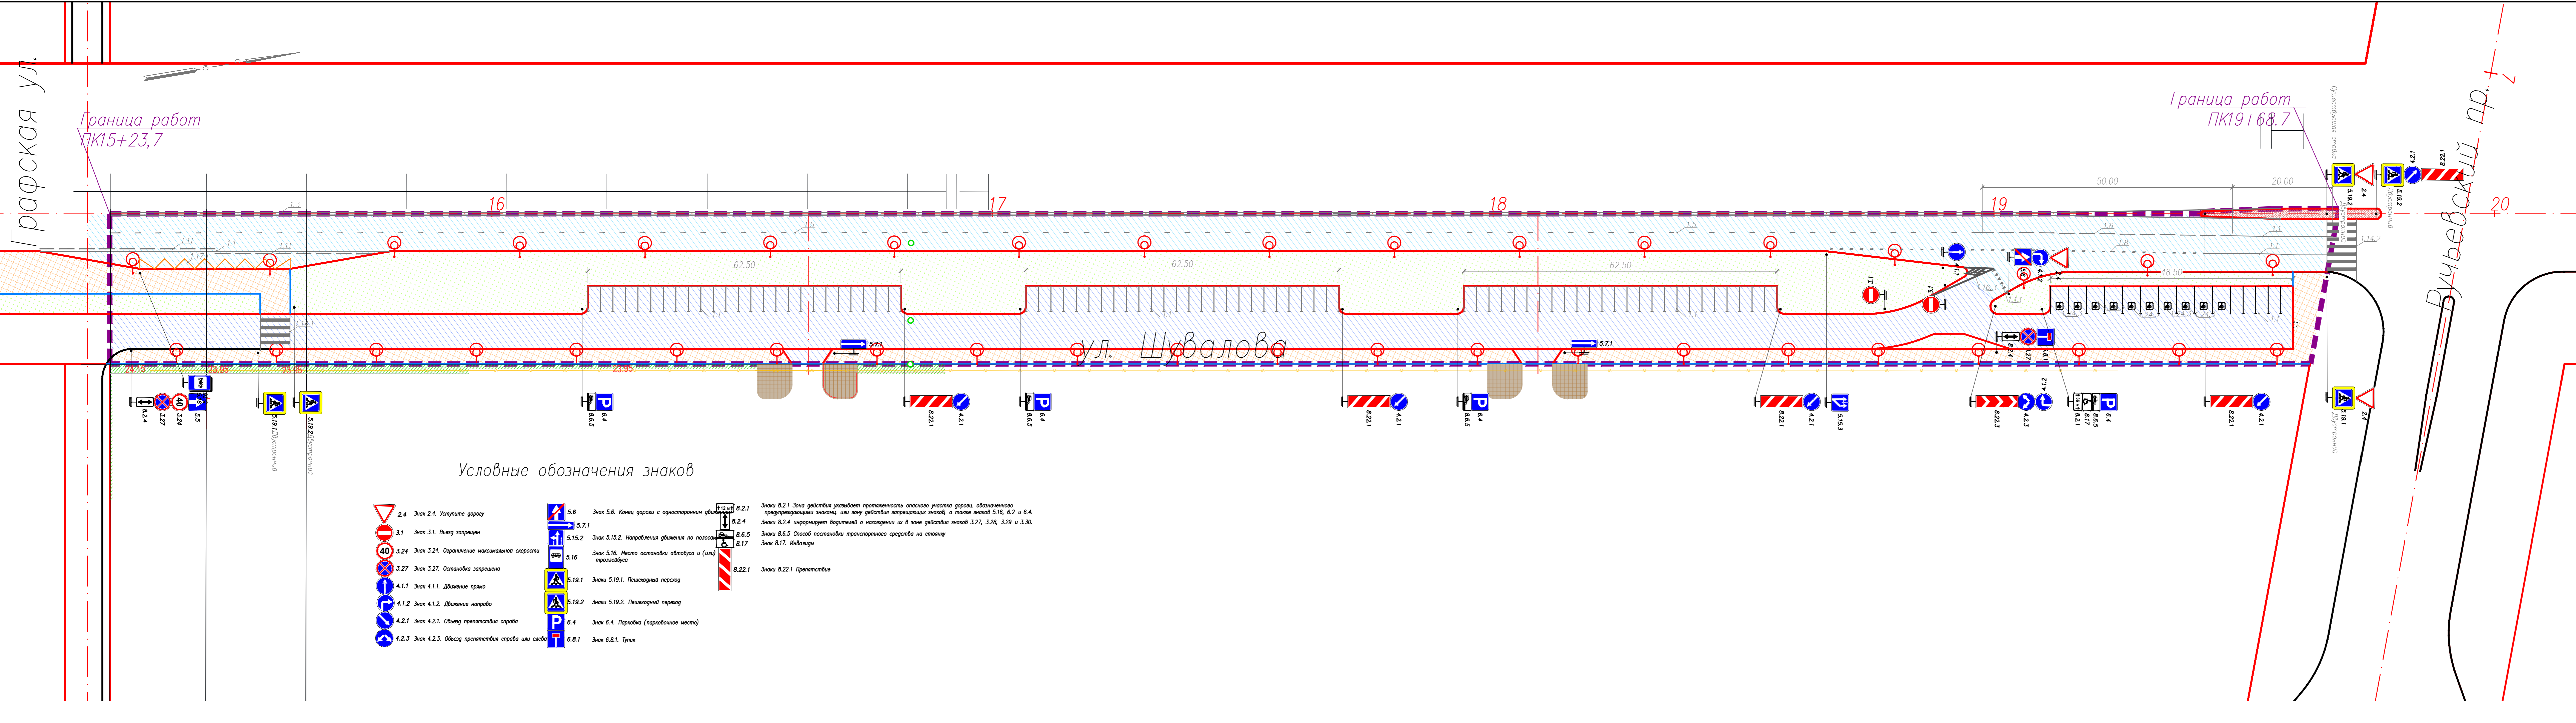

Условные обозначения знаков

- |  |   |  |  |  |  |
|--|---|--|--|--|--|
|  | 4.1.2 Знак 4.1.2. Движение направо                |  | 5.19.2 Знаки 5.19.2. Пешеходный переход                      |  |  |



- УСЛОВНЫЕ ОБОЗНАЧЕНИЯ:
- Бортовой камень БР.100.30.15
  - Бортовой камень БР100.20.8
  - Проектируемый дорожный дренаж
  - Дождеприемный колодец
  - "красные линии", утвержденные Постановлением Администрации МО "Муриновское сельское поселение" №265 от 19.12.2011
  - Проектируемые опоры освещения
  - Граница строительства
- Проектный дорожный знак по ГОСТ 52290-2004, на пленке типа Б на металлической стойке
- Дорожная разметка по ГОСТ Р 51256-2018

		12-17-ТКР4				
Изм	Кол. уч	Лист	N док.	Подпись	Дата	
Разработал	Максимова		03.21			Стандия
Проверил	Соловьева		03.21			Лист
Н. контр.	Лебедева		03.21			Листов
ГИП	Соловьева		03.21			
Схема организации дорожного движения (ул. Шувалова)						КРИСТАЛЛ

Инв. № подл., Подпись и дата, Взам. Инв. №