


ВНЕСЕНИЕ ИЗМЕНЕНИЙ В ГЕНЕРАЛЬНЫЙ ПЛАН МУНИЦИПАЛЬНОГО ОБРАЗОВАНИЯ "МУРИНСКОЕ СЕЛЬСКОЕ ПОСЕЛЕНИЕ"
ВСЕВОЛОЖСКОГО МУНИЦИПАЛЬНОГО РАЙОНА ЛЕНИНГРАДСКОЙ ОБЛАСТИ

Материалы по обоснованию

Карта с отображением границ земельных участков предоставленных для размещения объектов капитального строительства федерального, регионального и местного значения, а также границы зон планируемого размещения объектов капитального строительства федерального, регионального и местного значения. Инженерная инфраструктура. Водоснабжение и водоотведение.

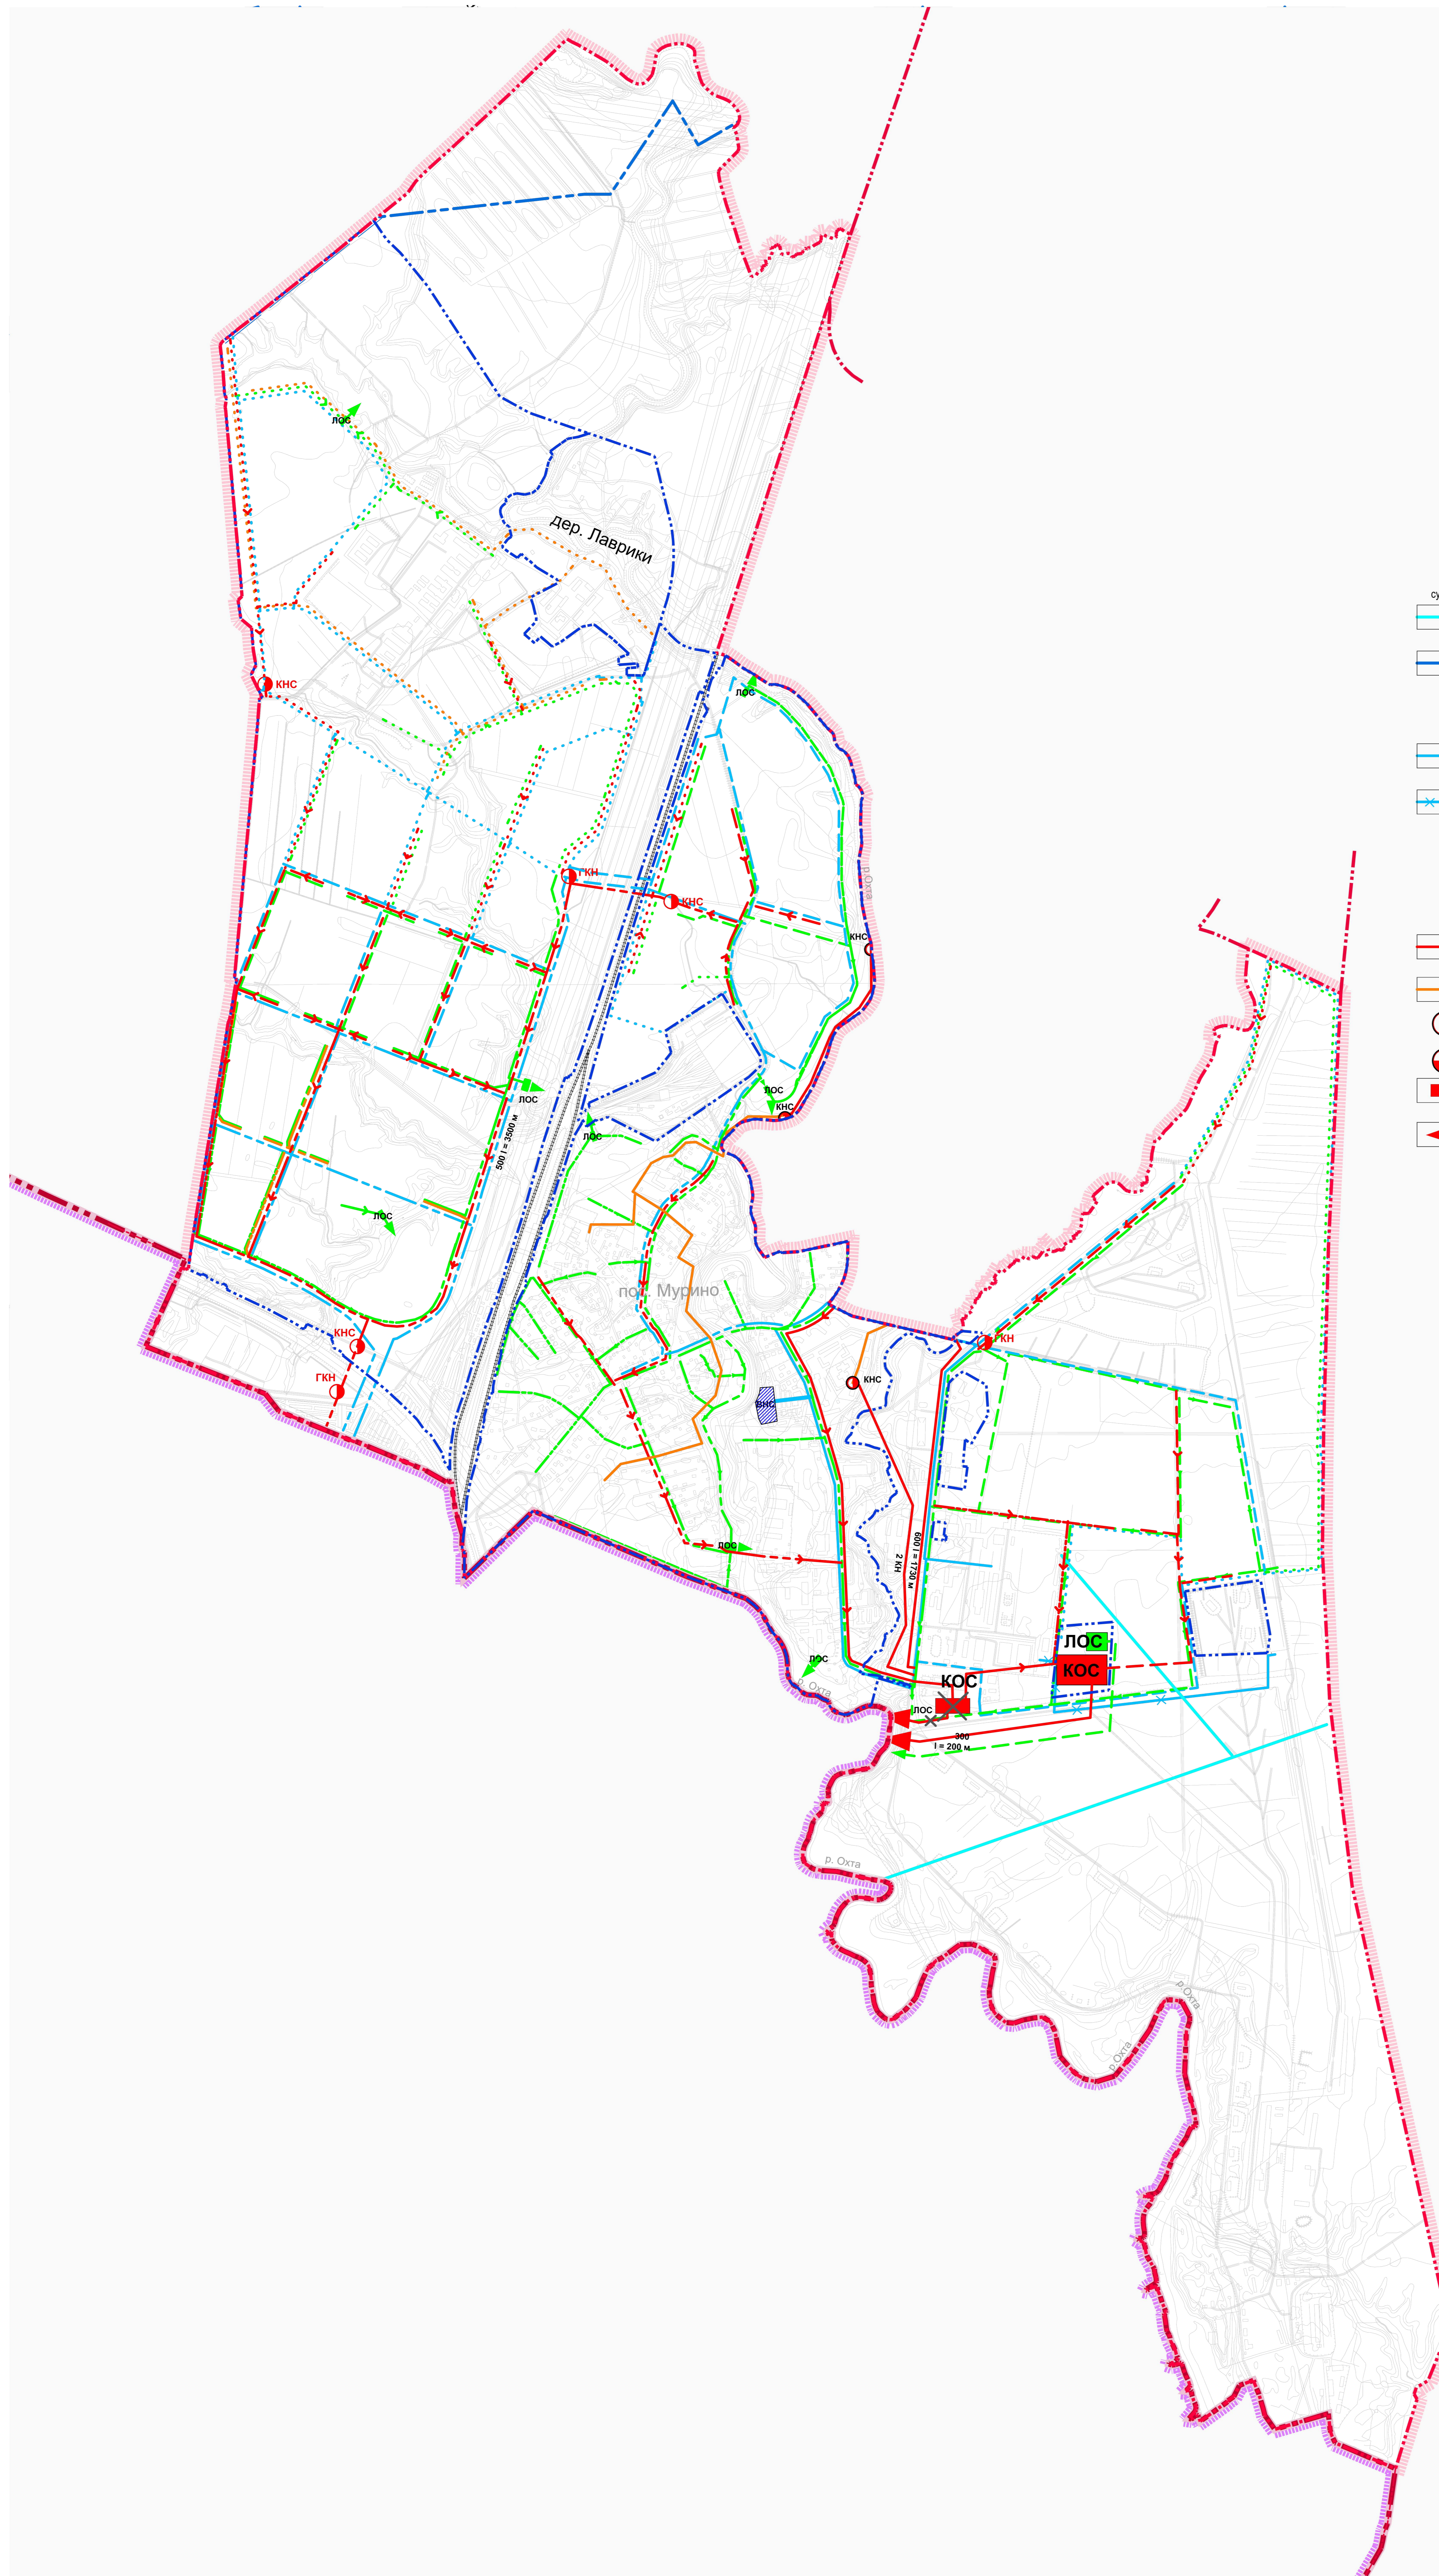

— в течение года
— в течение 2-х лет
— в течение 3-х лет

УСЛОВНЫЕ ОБОЗНАЧЕНИЯ

Границы

- субъектов Российской Федерации Санкт-Петербурга и Ленинградской области
- муниципальных районов Ленинградской области
- городских и сельских поселений
- Муриновского сельского поселения
- населенных пунктов Муриновского сельского поселения

Водоснабжение и водоотведение

Водоснабжение

Регионального значения

сущ.	2020 г.	2030 г.	за расч. срок	наименование
				водопроводные сети ФГУП "Водоканал СПб"
				Ладужский водовод d 800 мм
				Новоладужский водовод
				сети коммунального водопровода
				ликвидируемые участки сети
				площадка резервуарного парка, ВНС

Водоотведение

Местного значения (поселения)

				сети бытовой канализации
				самотечные сети бытовой канализации
				канализационные насосные станции, КНС
				камеры гашения напора, КГН
				сооружения биологической очистки и доочистки, КОС
				выпуск очищенных сточных вод
				сети линейной канализации (закрытый коллектор)
				ливневые очистные сооружения
				выпуск очищенных сточных вод, ЛОС