Приложение к постановлению администрации №_____ от _____

Глава администрации
МО "Муринское городское поселение"
Всеволожского муниципального района
Ленинградской области
" "_____2023 г.

_____

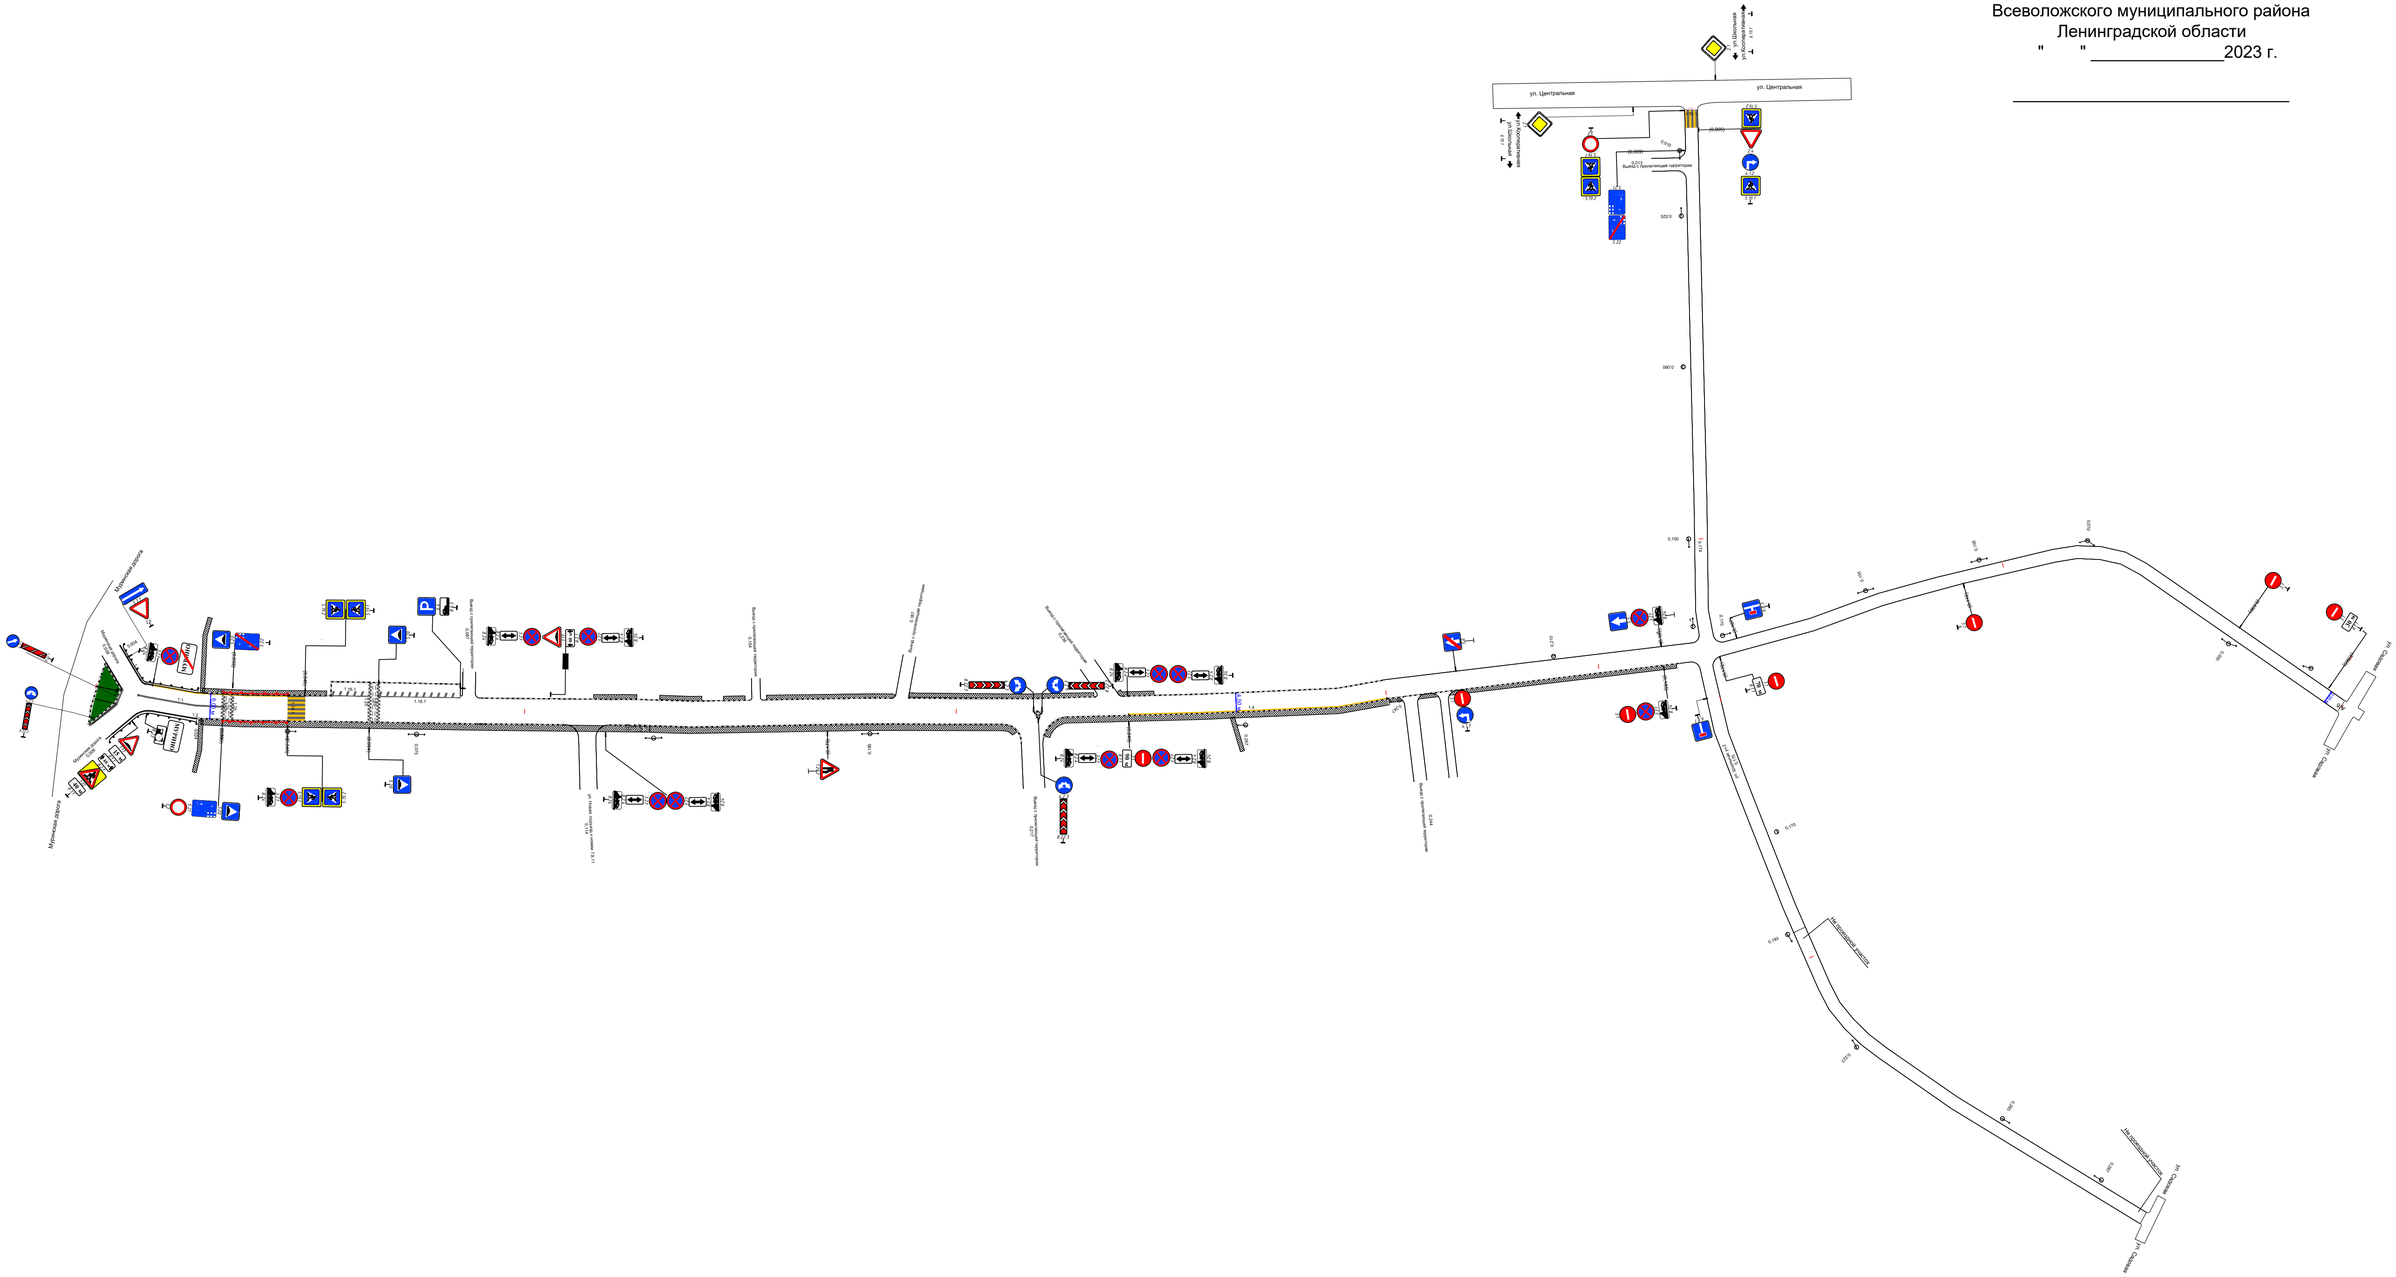
ул. Центральная
ул. Центральная
ул. Школьная
ул. Колокольная
Муринская дорога
ул. Школьная
ул. Новая
ул. Садовая
ул. Садовая
Автомобильная парковка
Автомобильная парковка
Автомобильная парковка